66/50

Kant. Planungsstelle

KANTON SOLOTHURN GEM. BALSTHAL

AUSBAU DES LISCHBODENWEGES MIT ÜBERBAUUNGSVORSCHLAG

SITUATION 1:500

GEZEICHNET		GEPRÜFT		GEÄNDERT		PLANNUMMER
NAME	DATUM	NAME	DATUM	NAME	DATUM	5190 / 1
R.R.	9.7.71			usa	19.5.72	GRÖSSE 40/100

BERNASCONI SCHUBIGER BEER

BAUINGENIEUR – & VERMESSUNGSBÜRO

4500 SOLOTHURN 065 2 35 50
4562 BIBERIST TB 065 4 77 27
EB 065 4 93 75
2540 GRENCHEN 065 8 32 36

GENEHMIGT VON DER EINWOHNRGEMEINDEVERSAMMLUNG BALSTHAL, DEN 20. 10. 1971.

DER AMMANN: .....

DER GEMEINDESCHREIBER: .....

EINWOHNER-GEMEINDE 4710 BALSTHAL

GENEHMIGT VOM REGIERUNGSRAT DES KANTONS SOLOTHURN MIT RRB. NR. 2930 VOM: 14. Juli 1972
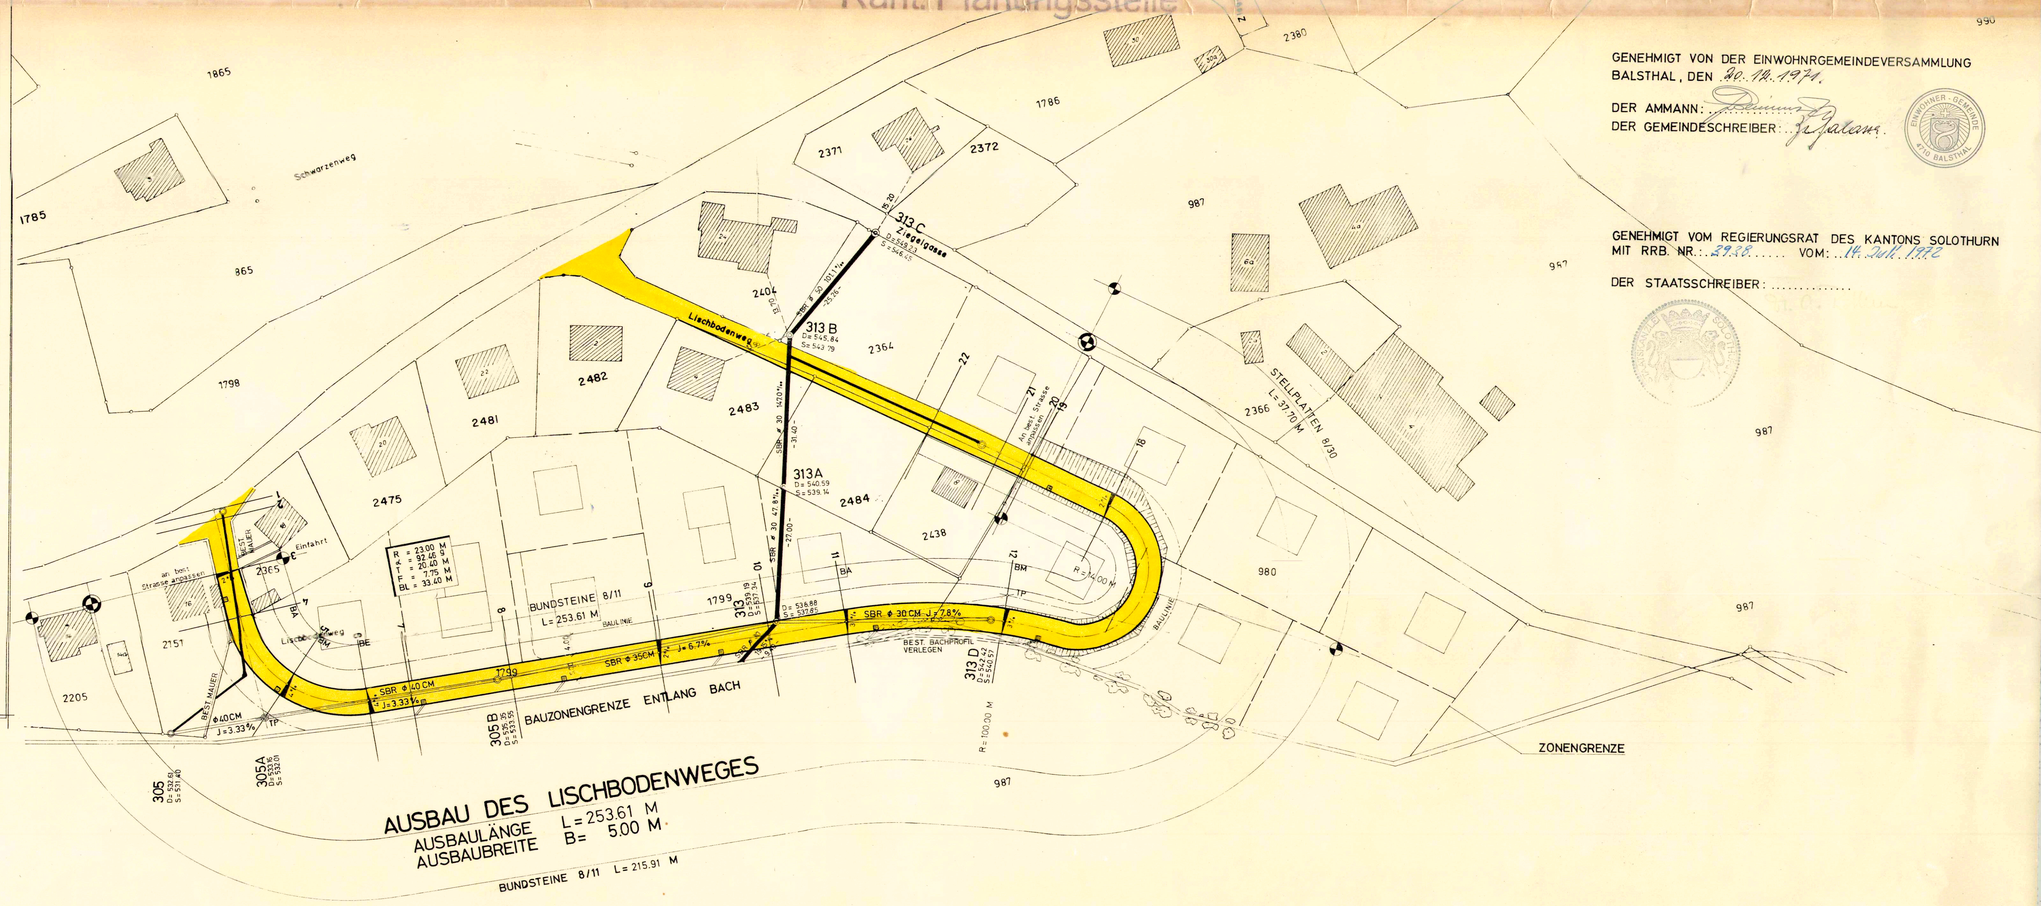
DER STAATSSCHREIBER: .....