

66/59

KANTON SOLOTHURN

GEM. BALSTHAL

Aenderung des spez. Bebauungsplanes Mühlefeld
(RRB Nr. 1255 vom 14. März 1967) auf GB
Nr. 719

SITUATION 1:1000

AUFLAGEPLAN

GEZ. Bra
VIS H.St.
DAT 16.7.1975
GR 30/71
PLAN NR.

6147-1


BS
+B

**BERNASCONI
SCHUBIGER
BEER**

BAUINGENIEUR- UND
VERMESSUNGSBÜRO

4500 SOLOTHURN 065 22 84 11
4562 BIBERIST 065 32 13 31
2540 GRENCHE 065 9 91 21
4702 OENSINGEN 062 76 23 76
4710 BALSTHAL 062 71 34 66

Amt für Raumplanung

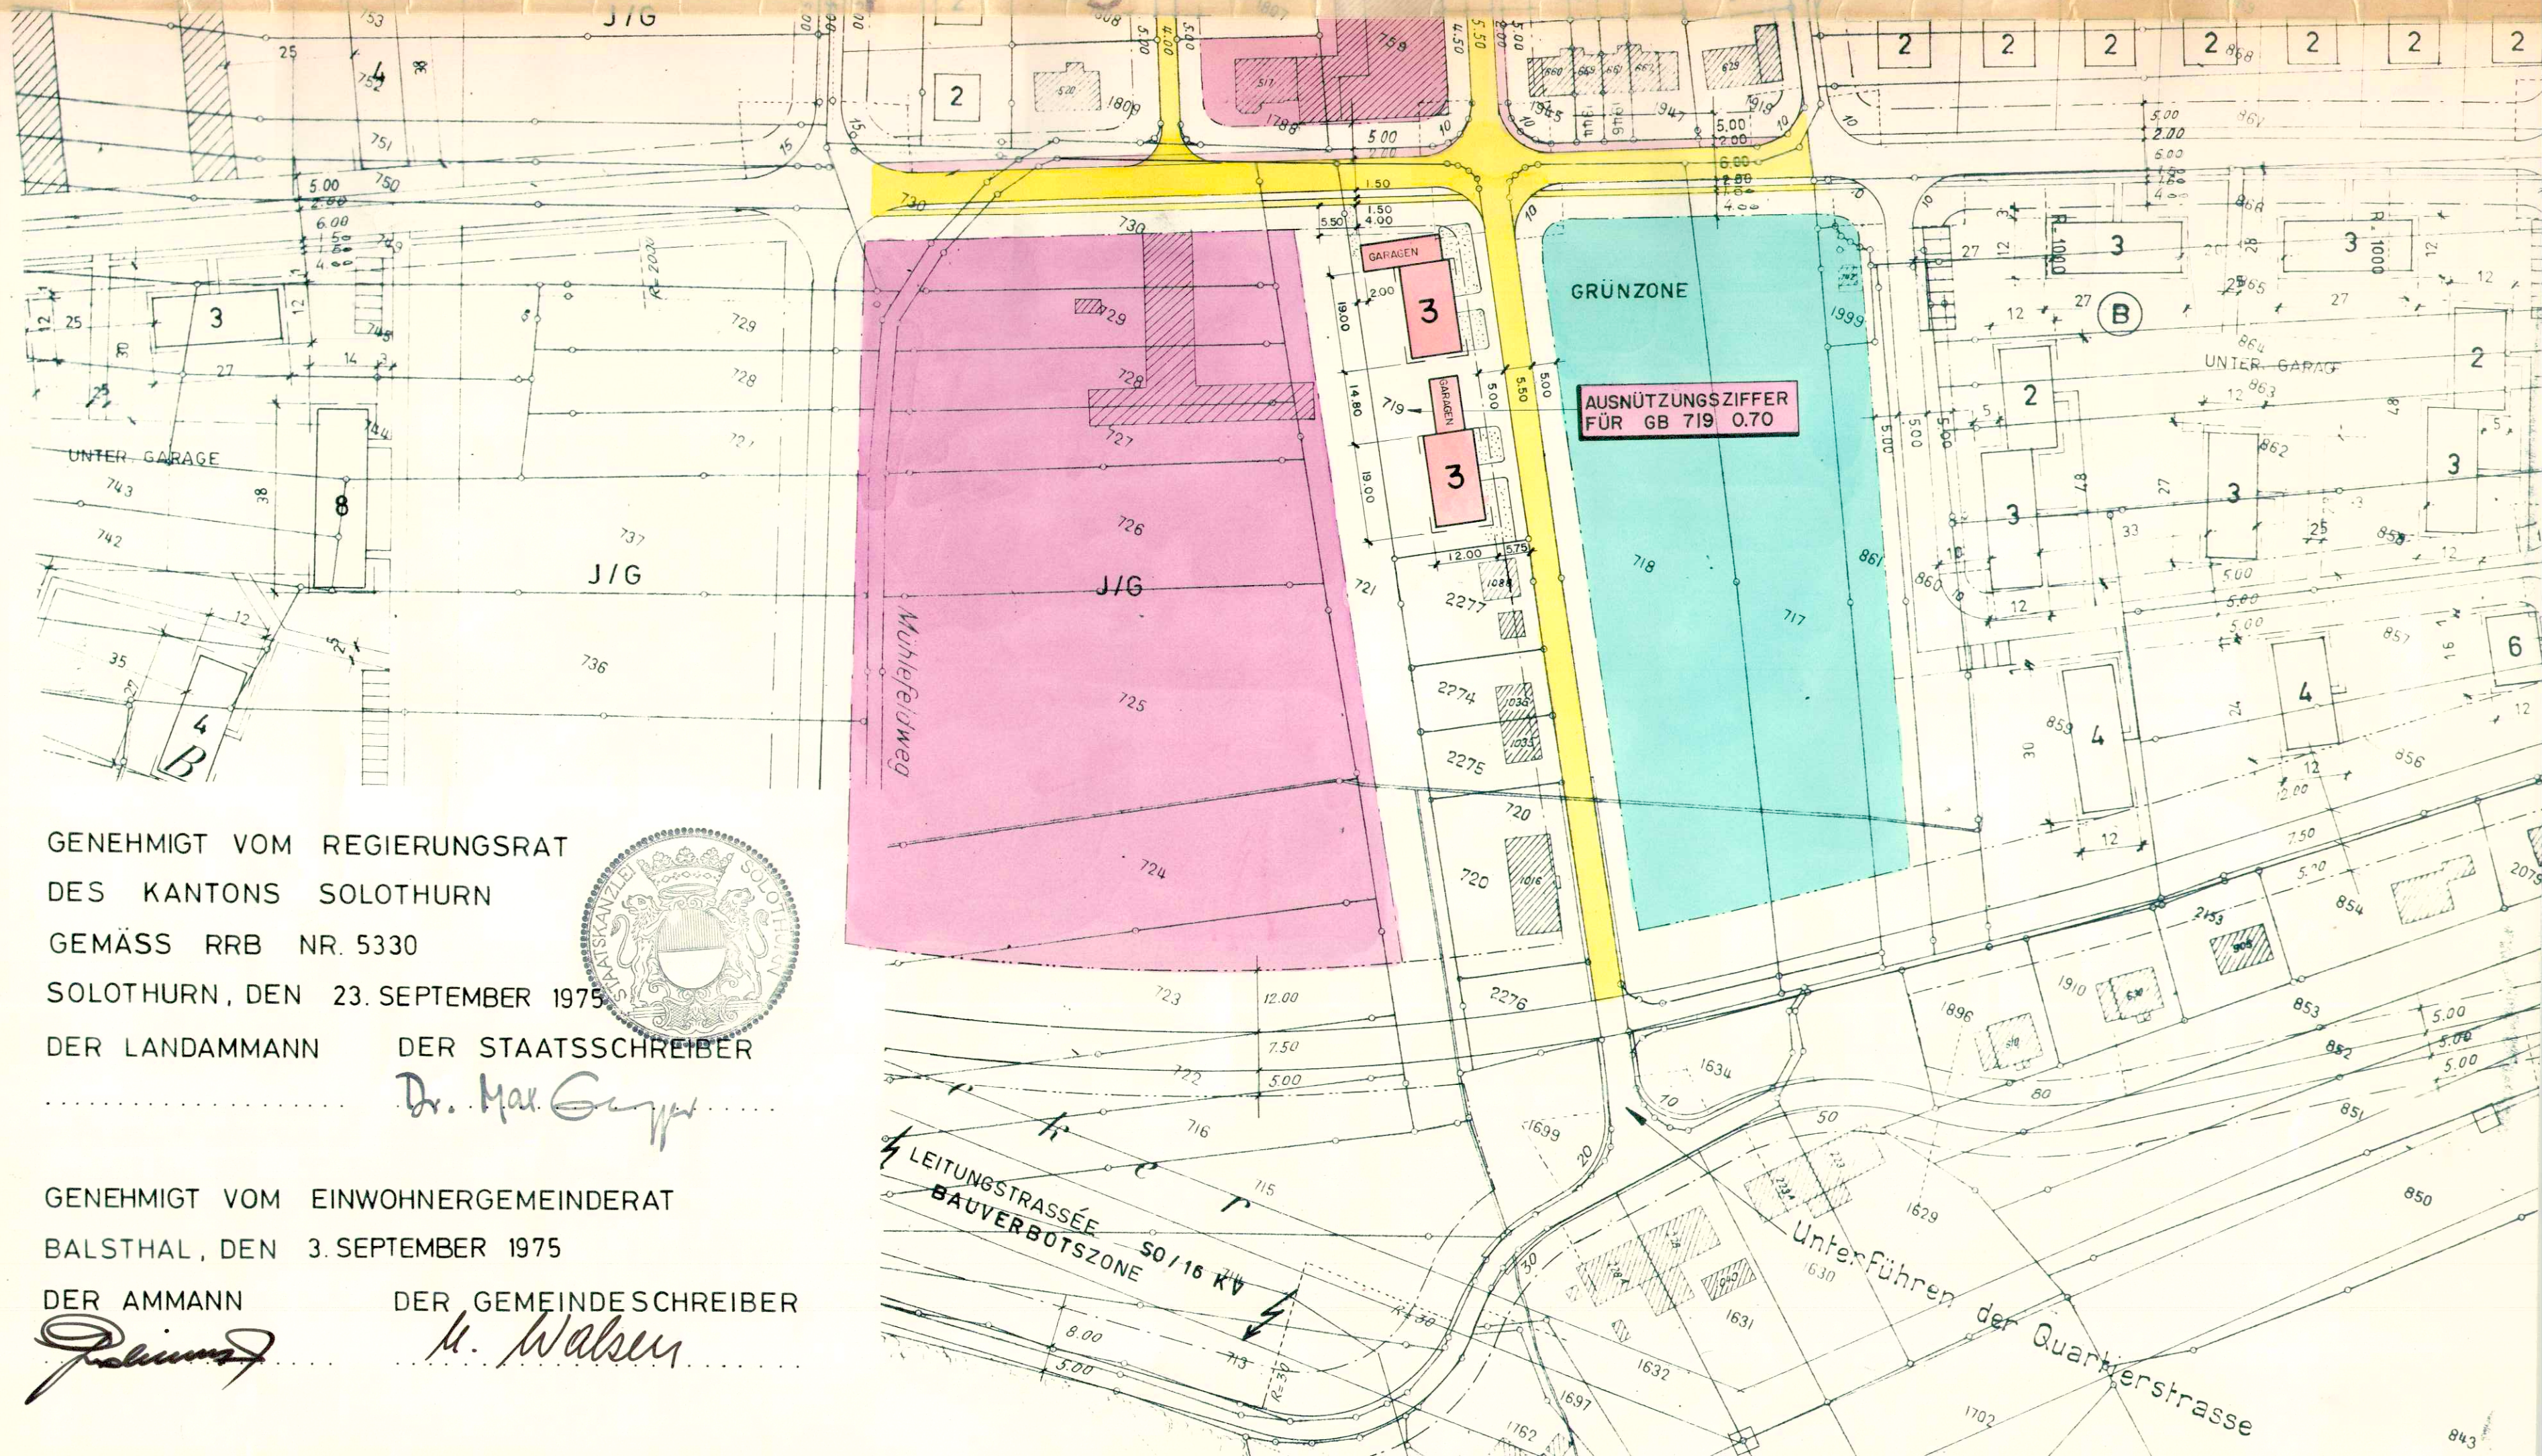

GENEHMIGT VOM REGIERUNGSRAT
DES KANTONS SOLOTHURN
GEMÄSS RRB NR. 5330
SOLOTHURN, DEN 23. SEPTEMBER 1975



DER LANDAMMANN DER STAATSSCHREIBER
Dr. Max Guggen

GENEHMIGT VOM EINWOHNERGEMEINDERAT
BALSTHAL, DEN 3. SEPTEMBER 1975

DER AMMANN DER GEMEINDESCHREIBER
H. Wahlen