

66/60

KANTON SOLOTHURN

GEM. BALSTHAL

Baulandumlegung


" OBERFELD "


Neuer Besitzstand

1 : 500


GEZ.	Fr.
VIS.	Fl.
DAT.	14. 10. 75
GR.	42 x 76
PLAN NR.	9179

NR.	DATUM	GEZ.	VIS.	ÄNDERUNGEN
BS +B		BERNASCONI SCHUBIGER BEER		BAUINGENIEUR- UND VERMESSUNGSBÜRO
		4500 SOLOTHURN 065 22 84 11		
		4562 BIBERIST 065 32 13 31		
		2540 GRENCHE 065 9 91 21		
		4702 OENSINGEN 062 76 23 76		
		4710 BALSTHAL 062 71 34 66		

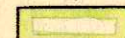1.  Jakob Bernasconi AG
2.  Jakob Bernasconi Erben u. Miteigent.
3.  Einwohnergemeinde Balsthal Bauland
4.  " " " Strassenareal
5.  Heutschi Hermann

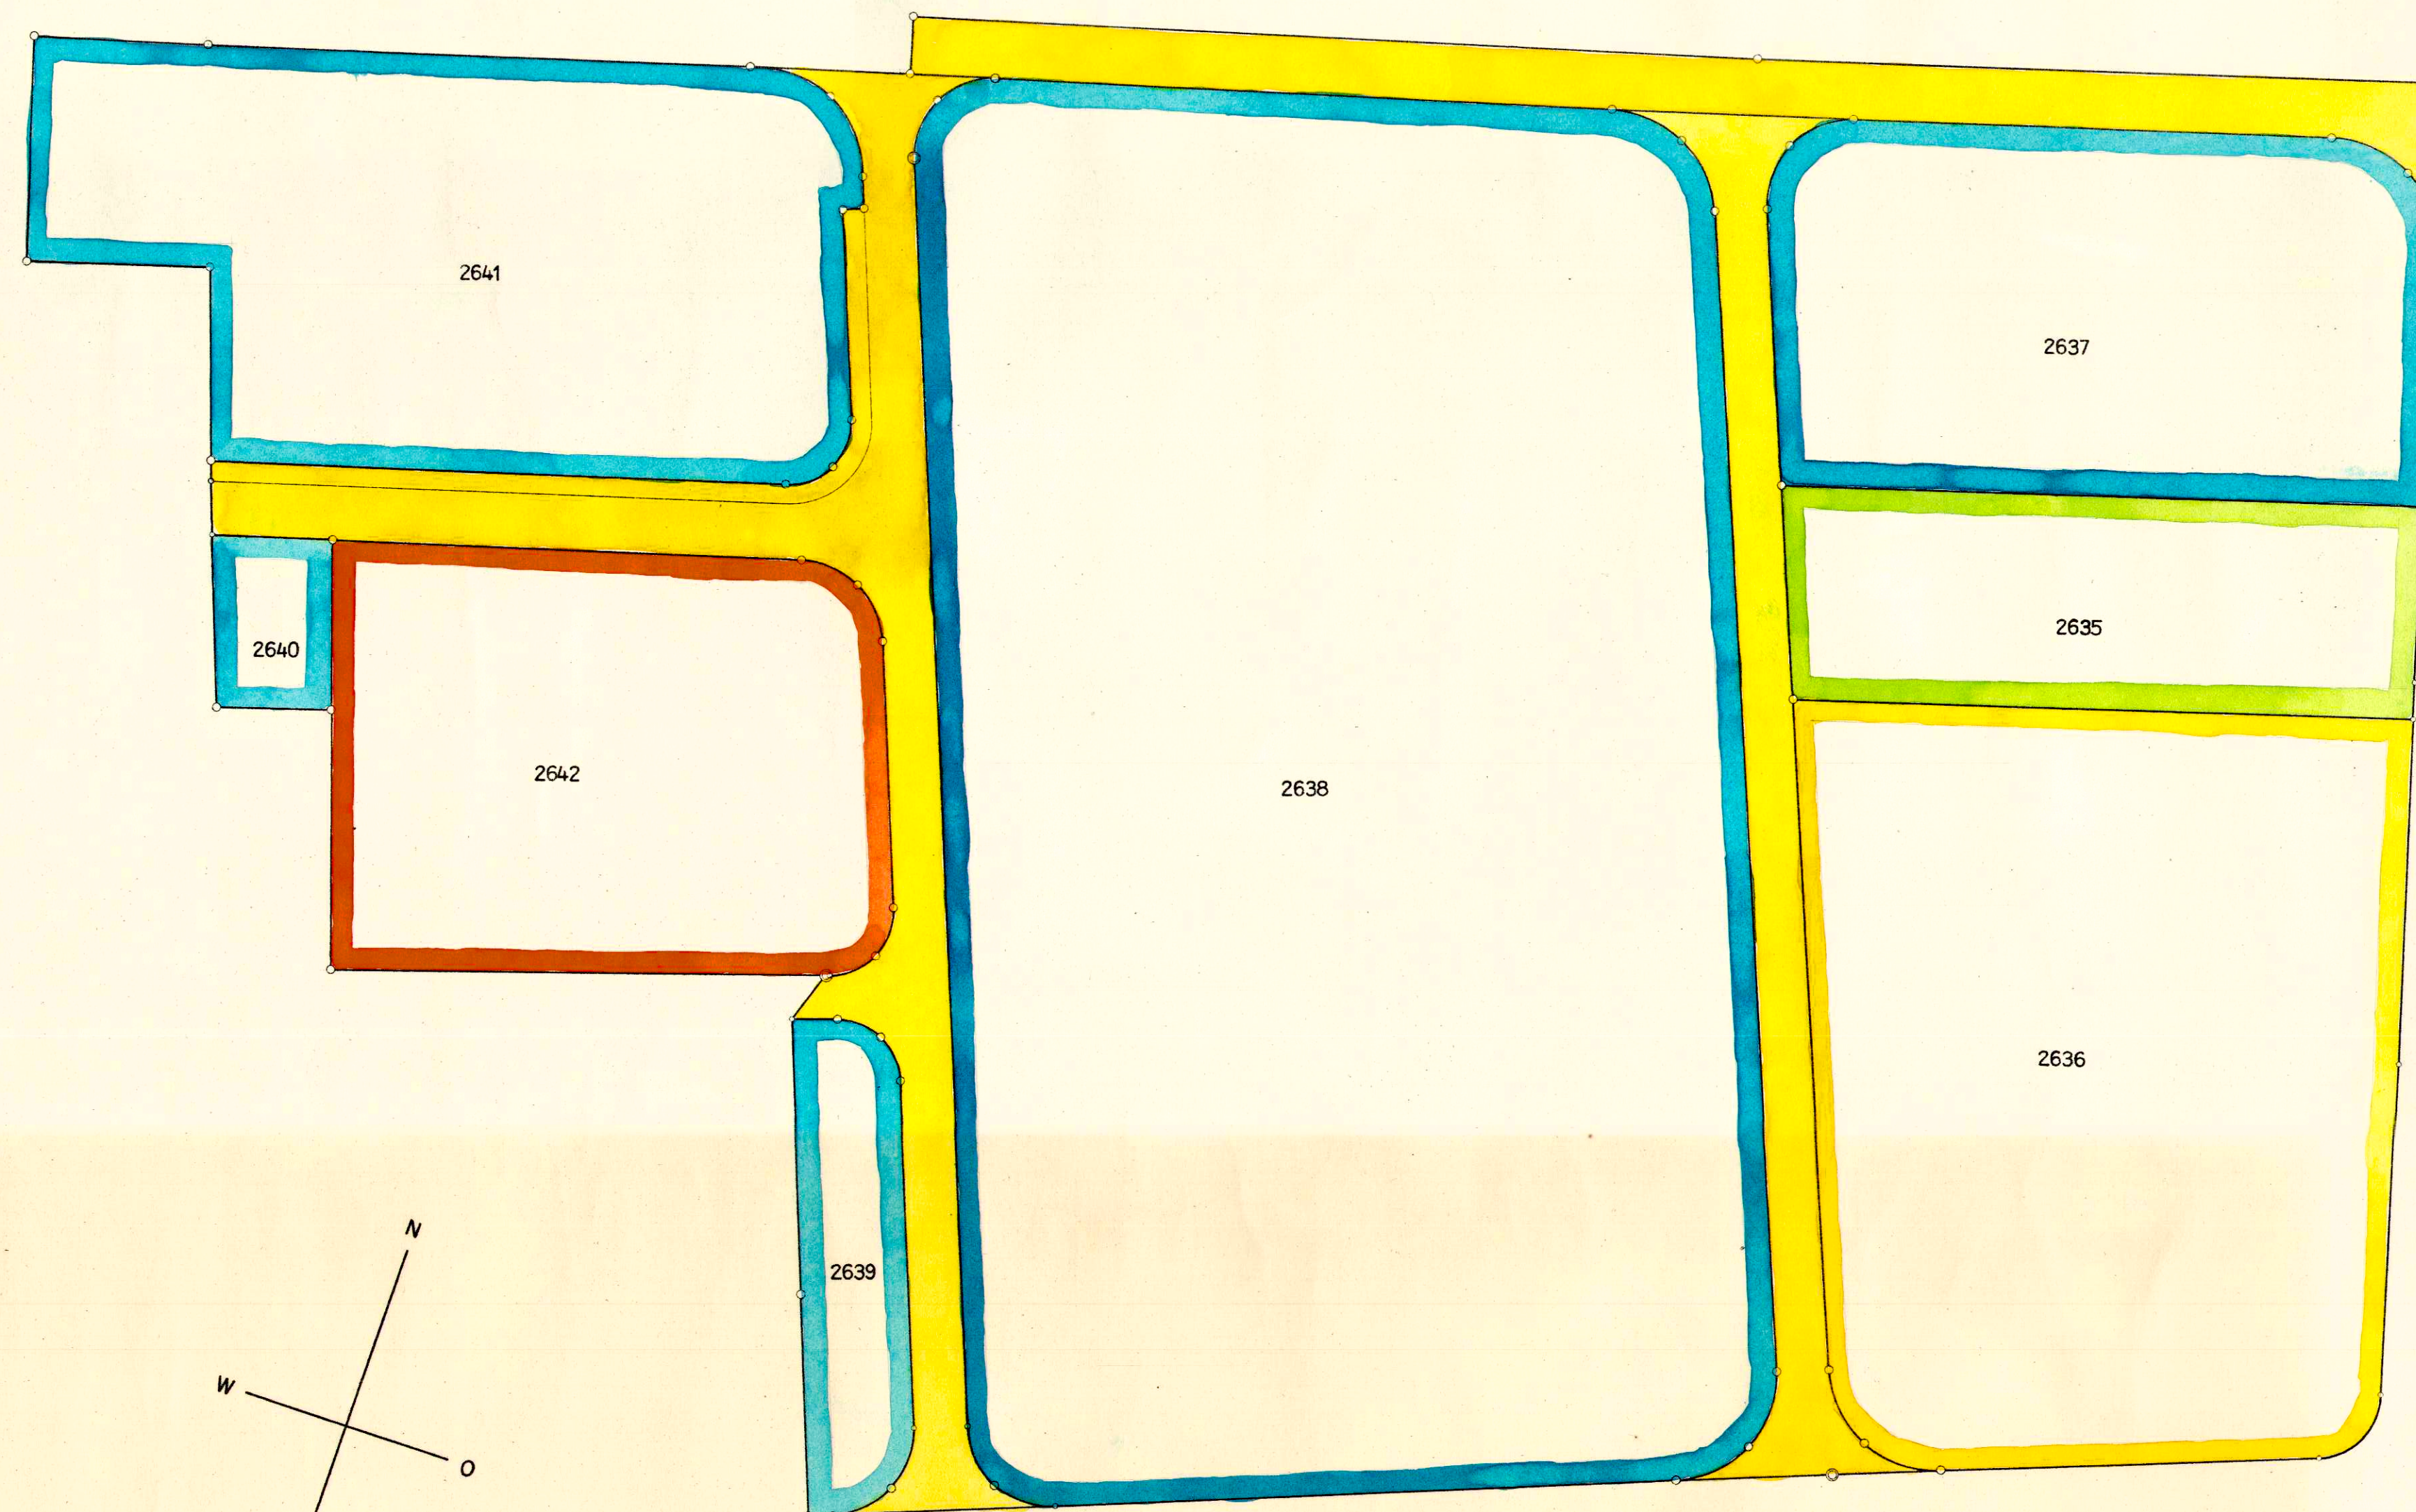

Vom Regierungsrat durch heutigen
Beschluss Nr. 5461 genehmigt.
Solothurn, den 3. 10. 1975
Der Staatsschreiber:
Der Stellvertreter:

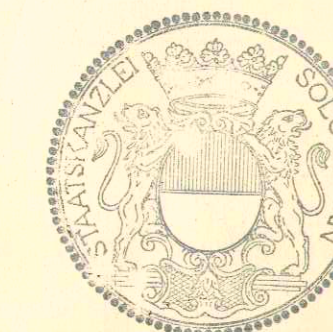

Hans Affolter