66/ 63a

Amt für Raumplanung

KANTON SOLOTHURN

Gemeinde Balsthal

Kantonsstrasse II. Klasse

St. Wolfgangstrasse

Vom Regierungsrat durch heutigen Beschluss Nr. 2310 genehmigt.
Solothurn, den 23. April 1976
Der Staatsschreiber:
Dr. Max Gerber

Strassen- und Baulinienplan

Blatt 2

Situation 1:500

Als Auflageplan im Sinne von §11bis des Gesetzes über das Bauwesen vom 10. Juni 1906 / 24. Mai 1954 festgestellt,
Solothurn, 19. Dezember 1975
Oeffentliche Auflage vom 22. Dezember 1975 – 21. Januar 1976
Für das Bau-Departement
Der Vorsteher:
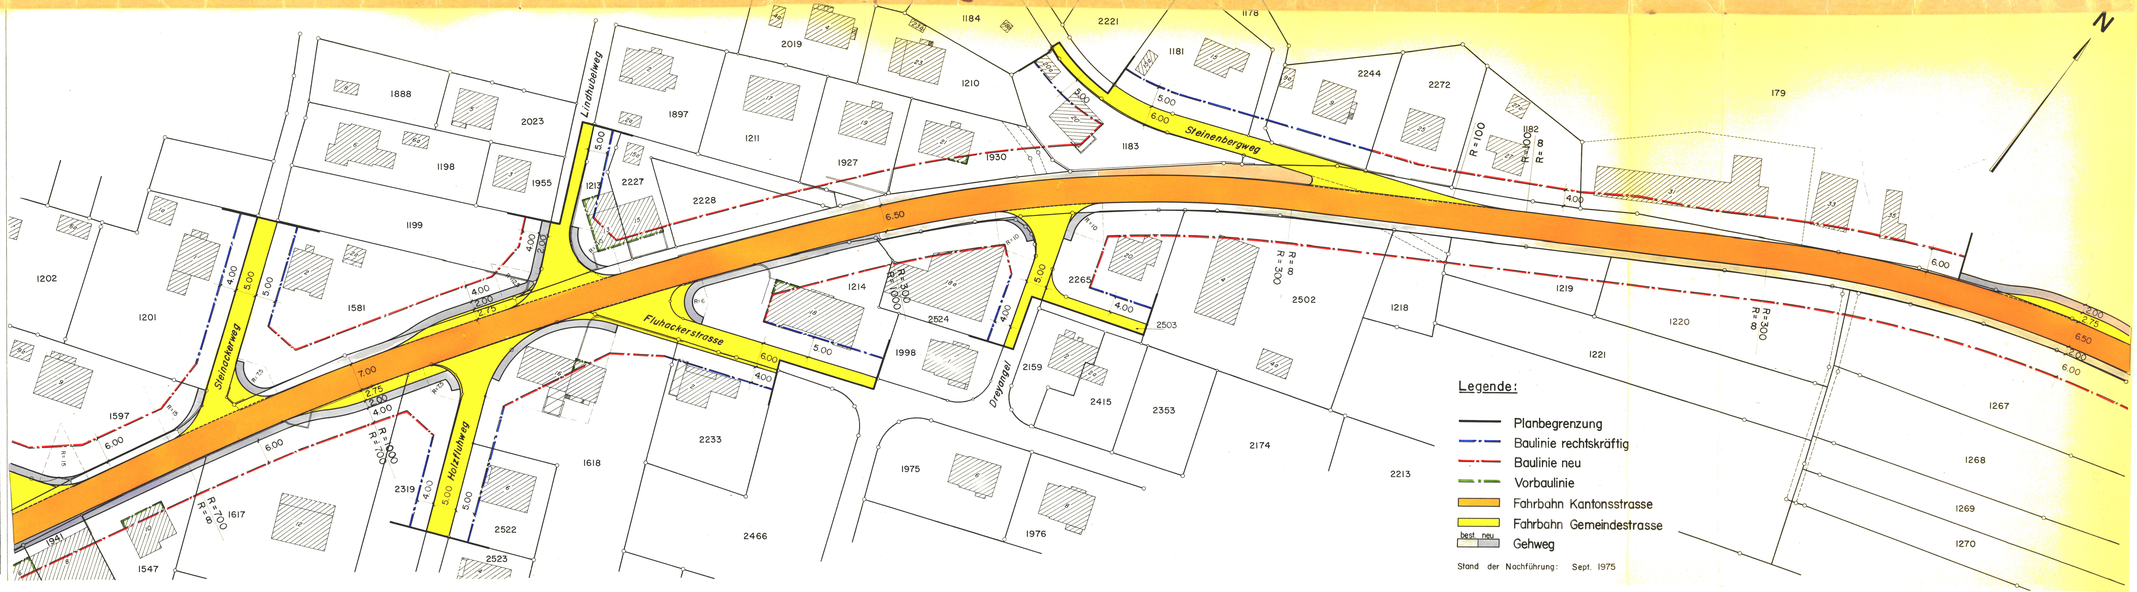
Kant. Tiefbauamt Solothurn			Bearbeitet usa Gezeichnet rk	Datum Okt. 1975
Änderungen	Datum	Sez	Grösse 30x126	Plan Nr 66/79/17