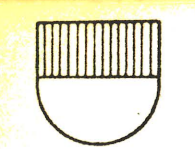


66/636

 **KANTON SOLOTHURN**
Gemeinde Balsthal

Kantonsstrasse II.Klasse

St. Wolfgangstrasse

Vom Regierungsrat durch heutigen
Beschluss Nr. 2340 genehmigt.
Solothurn, den 23. April 1976
Der Staatsschreiber:

D. Max G...


Strassen- und Baulinienplan

Blatt 3

Situation 1:500

Als Auflageplan im Sinne von §11^{bis} des Gesetzes über das
Bauwesen vom 10. Juni 1906 / 24. Mai 1964 festgestellt,
Solothurn, 19. Dezember 1975
Öffentliche Auflage vom 22. Dezember 1975 - 21. Januar 1976
Für das Bau-Departement
Der Vorsteher:

Kant. Tiefbauamt Solothurn		Bearbeitet: usa	Datum: Okt. 1975
		Gezeichnet: usa	
Anderungen	Datum	Gez.	Grösse
- Strassenbreite bei Bushaltestelle	5.12.75	usa	30 x 126
			Plan Nr. 66/80/17

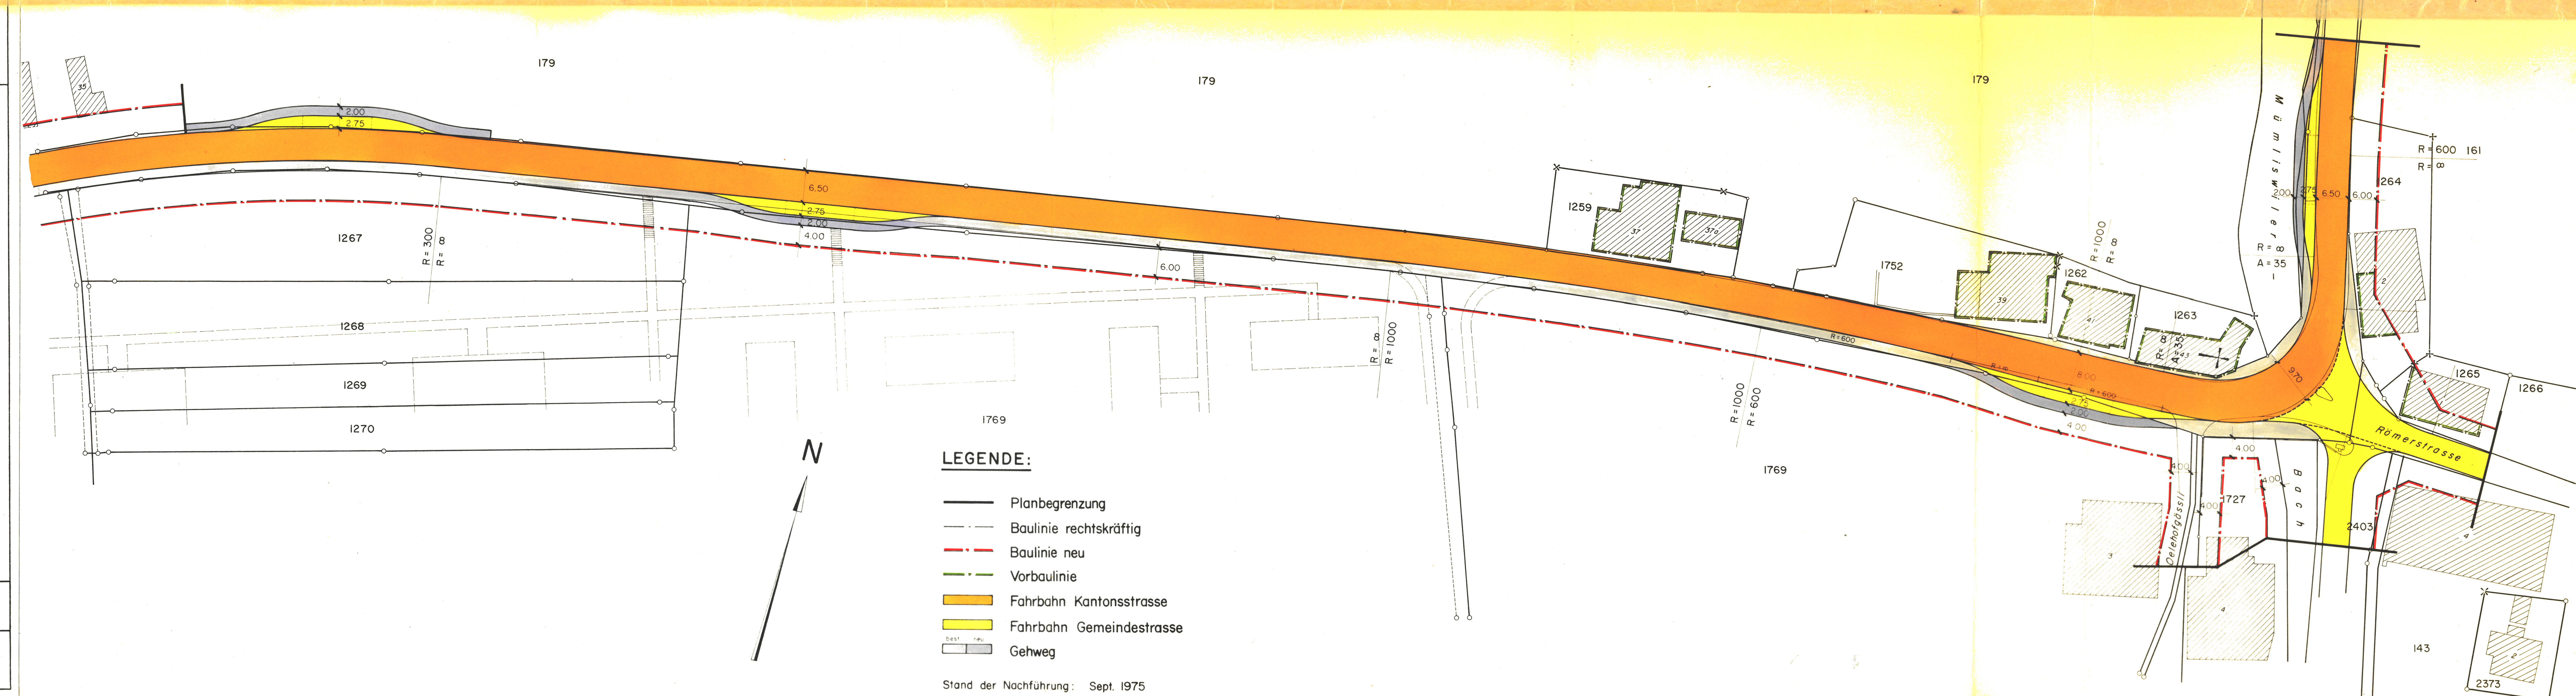

LEGENDE:

- Planbegrenzung
- Baulinie rechtskräftig
- - - Baulinie neu
- - - Vorbaulinie
- Fahrbahn Kantonsstrasse
- Fahrbahn Gemeindestrasse
- best neu Gehweg

Stand der Nachführung: Sept. 1975