

66/72


KANTON SOLOTHURN GEMEINDE BALSTHAL

ABÄNDERUNG DER BAULINIE
POSTACKERSTRASSE

SITUATION 1:500

AUFLAGEPLAN

				GEZ	M.HA.
				VIS	ge
				DAT	5.5.77
				GR	30 x 105
3	7.9.78	M.HA.	ge	WEGLASSEN TEILSTÜCK OST	PLAN NR
2	2.6.78	M.HA.	ge	GEMÄSS GEMEINDE	5382 / 1
1	5.5.77	M.HA.	ge	BAULINIEN	
NR	DATUM	GEZ	VIS	AENDERUNG	
BS HB					
BEER SCHUBIGER BENGUEREL					
DIPL. INGENIEURE ETH SIA					
BAUINGENIEUR - UND VERMESSUNGSBÜRO					
4500 SOLOTHURN 065 22 84 11					
4562 BIBERIST 065 32 13 31					
2540 GRENCHE 065 9 91 21					
4702 OENSINGEN 062 76 23 76					

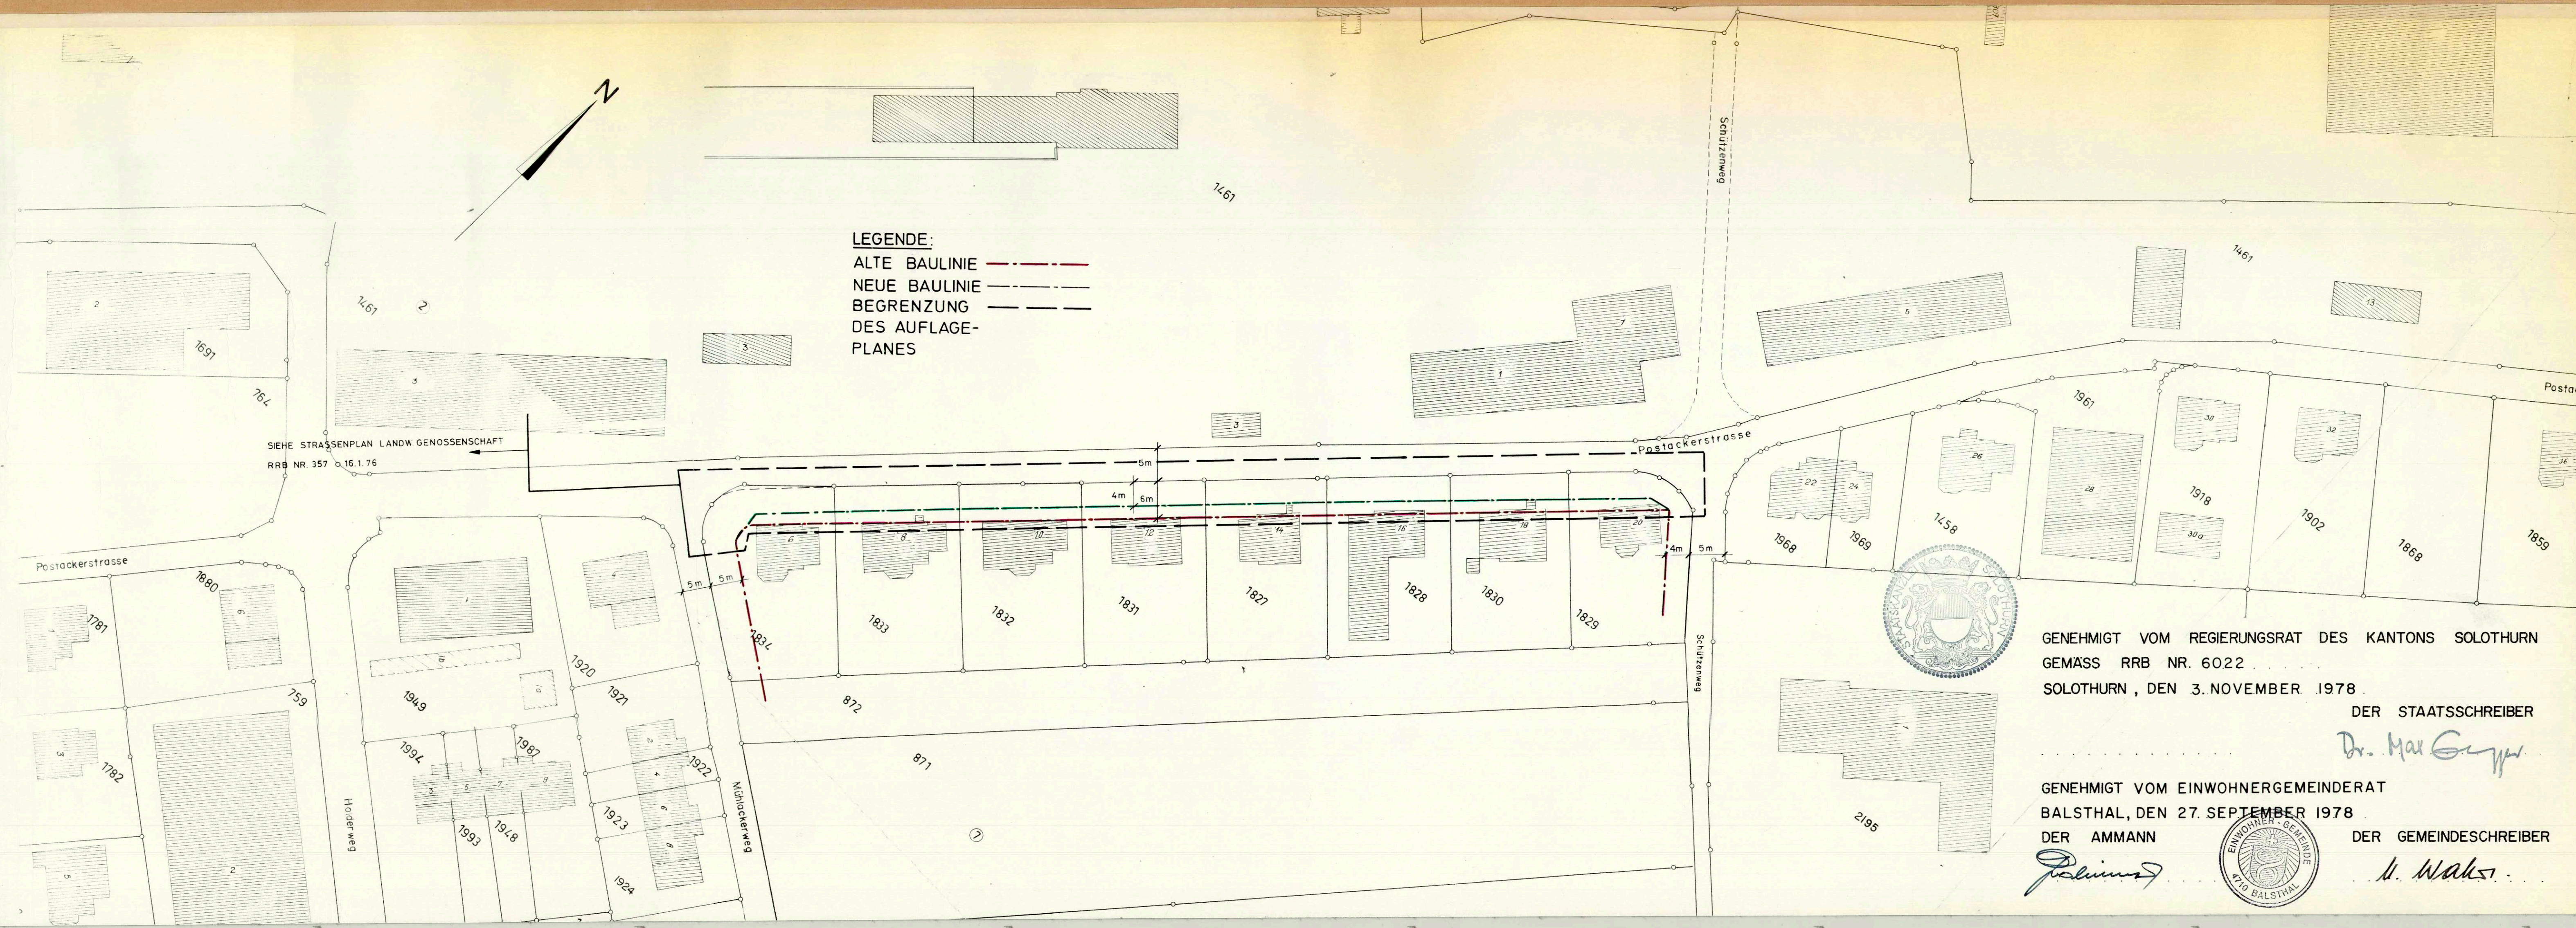

GENEHMIGT VOM REGIERUNGSRAT DES KANTONS SOLOTHURN
GEMÄSS RRB NR. 6022
SOLOTHURN, DEN 3. NOVEMBER 1978

DER STAATSSCHREIBER

Dr. Max G. G.

GENEHMIGT VOM EINWOHNERGEMEINDERAT
BALSTHAL, DEN 27. SEPTEMBER 1978

DER AMMANN

Polmann

DER GEMEINDESCHREIBER

H. Waks

