66/83 2

KANTON SOLOTHURN — GEMEINDE BALSTHAL

STRASSEN-UND BAULINIENPLAN
1:1000

BLATT NR. 5 MÖHLEFELD

PLANAUFLAGE VOM BIS

NR	DATUM	GEZ	VIS	
2	21.5.80	H.G.	HS.	GEMÄSS EINSPRACHEN
1	22.10.80	CH.H	HS.	BERÜCKSICHTIGUNG VERNEHMLASSUNG KANTON

GEZ F. h.
VIS H. St.
DAT 4.6.1980
GR 80 / 125
PLAN NR 6167 / 15
ROLLE NR 1655

BS+B BEER SCHUBIGER BENGUEREL & PARTNER DIPL. ING. ETH SIA
BAUINGENIEUR UND VERMESSUNGSBÜRO
4500 SOLOTHURN 065 32 13 34
4710 BALSTHAL 062 71 57 41
4562 BIBERIST 065 32 13 31
2540 GRENCHEN 065 9 91 21
4702 OENSINGEN 062 76 23 76

LEGENDE

- HAUPTSTRASSEN
- SAMMELSTRASSEN
- ERSCHLIESSUNGSSTRASSEN
- TROTTOIRANLAGEN UND FUSSWEGE

} ÖFFENTLICHE STRASSENANLAGEN

- PRIVATE ERSCHLIESSUNGSSTRASSEN
- BAUZONENGRENZE
- GRENZE SIEDLUNGSGEBIET
- BAULINIEN
- VORBAULINIEN
  BAUTEN, WELCHE VOR DER BAULINIE ODER HINTER DER VORBAULINIE LIEGEN, KÖNNEN OHNE MEHRWERTSVERZICHT UM- UND AUSGEBAUT WERDEN.
- **GELTUNGSBEREICH**

VORPLÄTZE VOR GARAGEN, DIE SENKRECHT ZUR STRASSE STEHEN, MÜSSEN VON DER STRASSE- RESP. TROTTOIRLINIE EINE TIEFE VON MINDESTENS 6.0m AUFWEISEN, INSBESONDERE AUCH DORT, WO DIE BAULINIE KLEINER ALS 6.0m FESTGELEGT SIND.

- WALD
- FELDGEHÖLZE
- SCHÜTZENSWERTE HECKE, BUSCH- UND BAUMGRUPPEN
- STRASSEN UND TROTTOIRS MIT RICHTPLANCHARAKTER
  (NUR BEHÖRDENVERBINDLICH, NICHT ABER EIGENTÜMERVERBINDLICH. DER EIGENTÜMER HAT KEINE EINSPRACHEMÖGLICHKEIT, KANN HINGEGEN OHNE VORHERIGE DURCHFÜHRUNG DES NUTZUNGSPLANVERFAHRENS NICHT ENTEIGNET WERDEN.)

GENEHMIGT VOM REGIERUNGSRAT DES KANTONS SOLOTHURN
GEMÄSS RRB NR. 6776 VOM 24. Nov. 1981
DER STAATSSCHREIBER
Dr. Max Gerber

GENEHMIGT VOM EINWOHNERGEMEINDERAT BALSTHAL
BALSTHAL, DEN 12. Dez. 1980
DER AMMANN
DER GEMEINDESCHREIBER
H. Walter
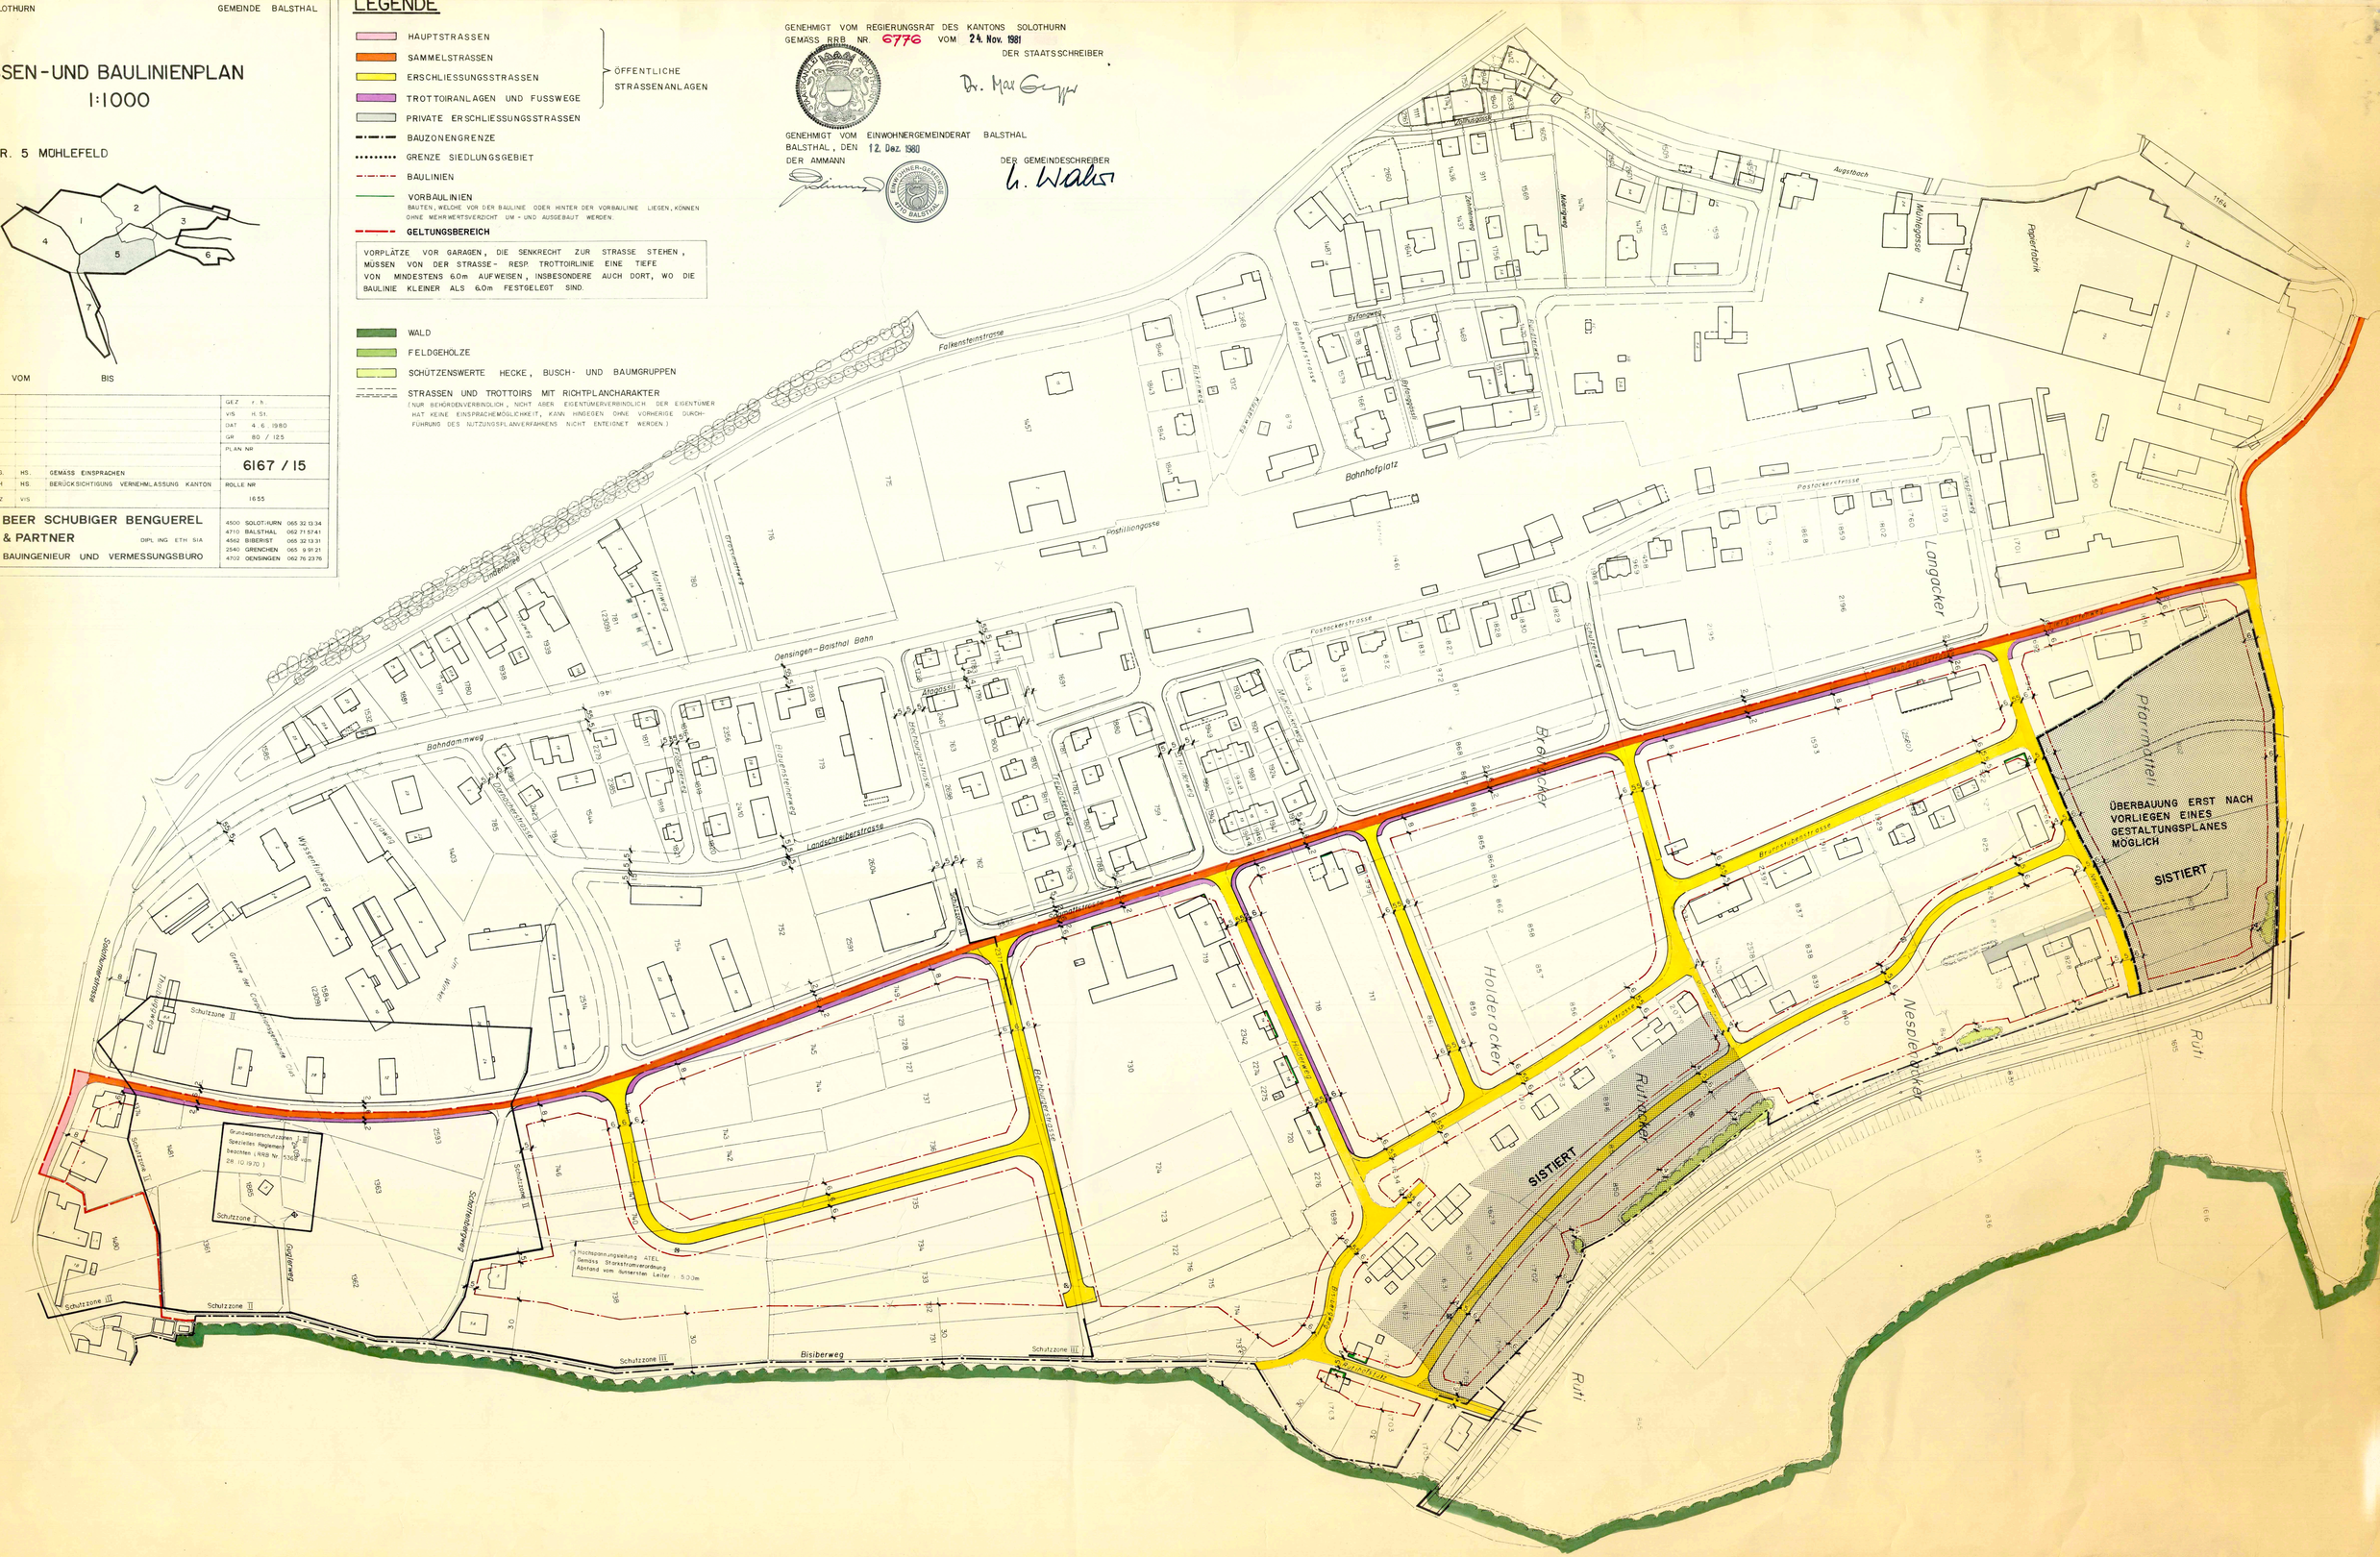
EINWOHNER-GEMEINDE 4710 BALSTHAL