




Wasserversorgung Bilsten / Schwang

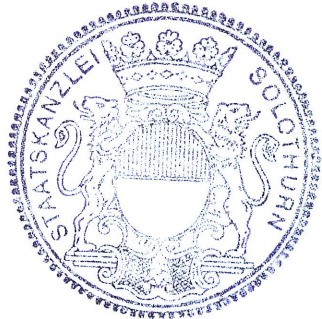

Vom Regierungsrat durch heutigen
Beschluss Nr. 1893 genehmigt.
Solothurn, den 23 Sept 2002
Der Staatsschreiber:

Dr. K. Fühmann

Situation 1 : 2'000

Index	Datum	Aenderungen	gez.	gepr.	gen.	Oensingen	geprüft:	genehmigt:
						Datum: 25.02.2002		
						gezeichnet: chh	Plan Nr.	
						Grösse: 63 x 75		
2	24.06.2002	Planauflage	chh			Rolle Nr.:		3410 / 1
1	30.04.2002	Tank und Pumpe	chh			CAD-File: t:\daten\tiefbau\dgn\3000\3410\3410_1.dgn		
AV-Grundlage vom:						gedruckt: 03-OCT-2002 07:30	user: chh	


BSB+Partner
Ingenieure und Planer

Biberist
Oensingen
Grenchen
Bern
Tel.: 032/671 22 22
Tel.: 062/388 38 38
Tel.: 032/654 59 30
Tel.: 031/318 45 20
Fax: 032/671 22 00
Fax: 062/388 38 00
Fax: 032/654 59 31
Fax: 031/318 45 21
www.bsb-partner.ch



Legende

Bestehend	Projekt	
		Schmutzwasserleitungen mit KS
		Wasserleitungen mit Schieber und Hydranten
		SWISSCOM - Kabel
		Quellenleitung
		Steuerkabel
		Bachläufe

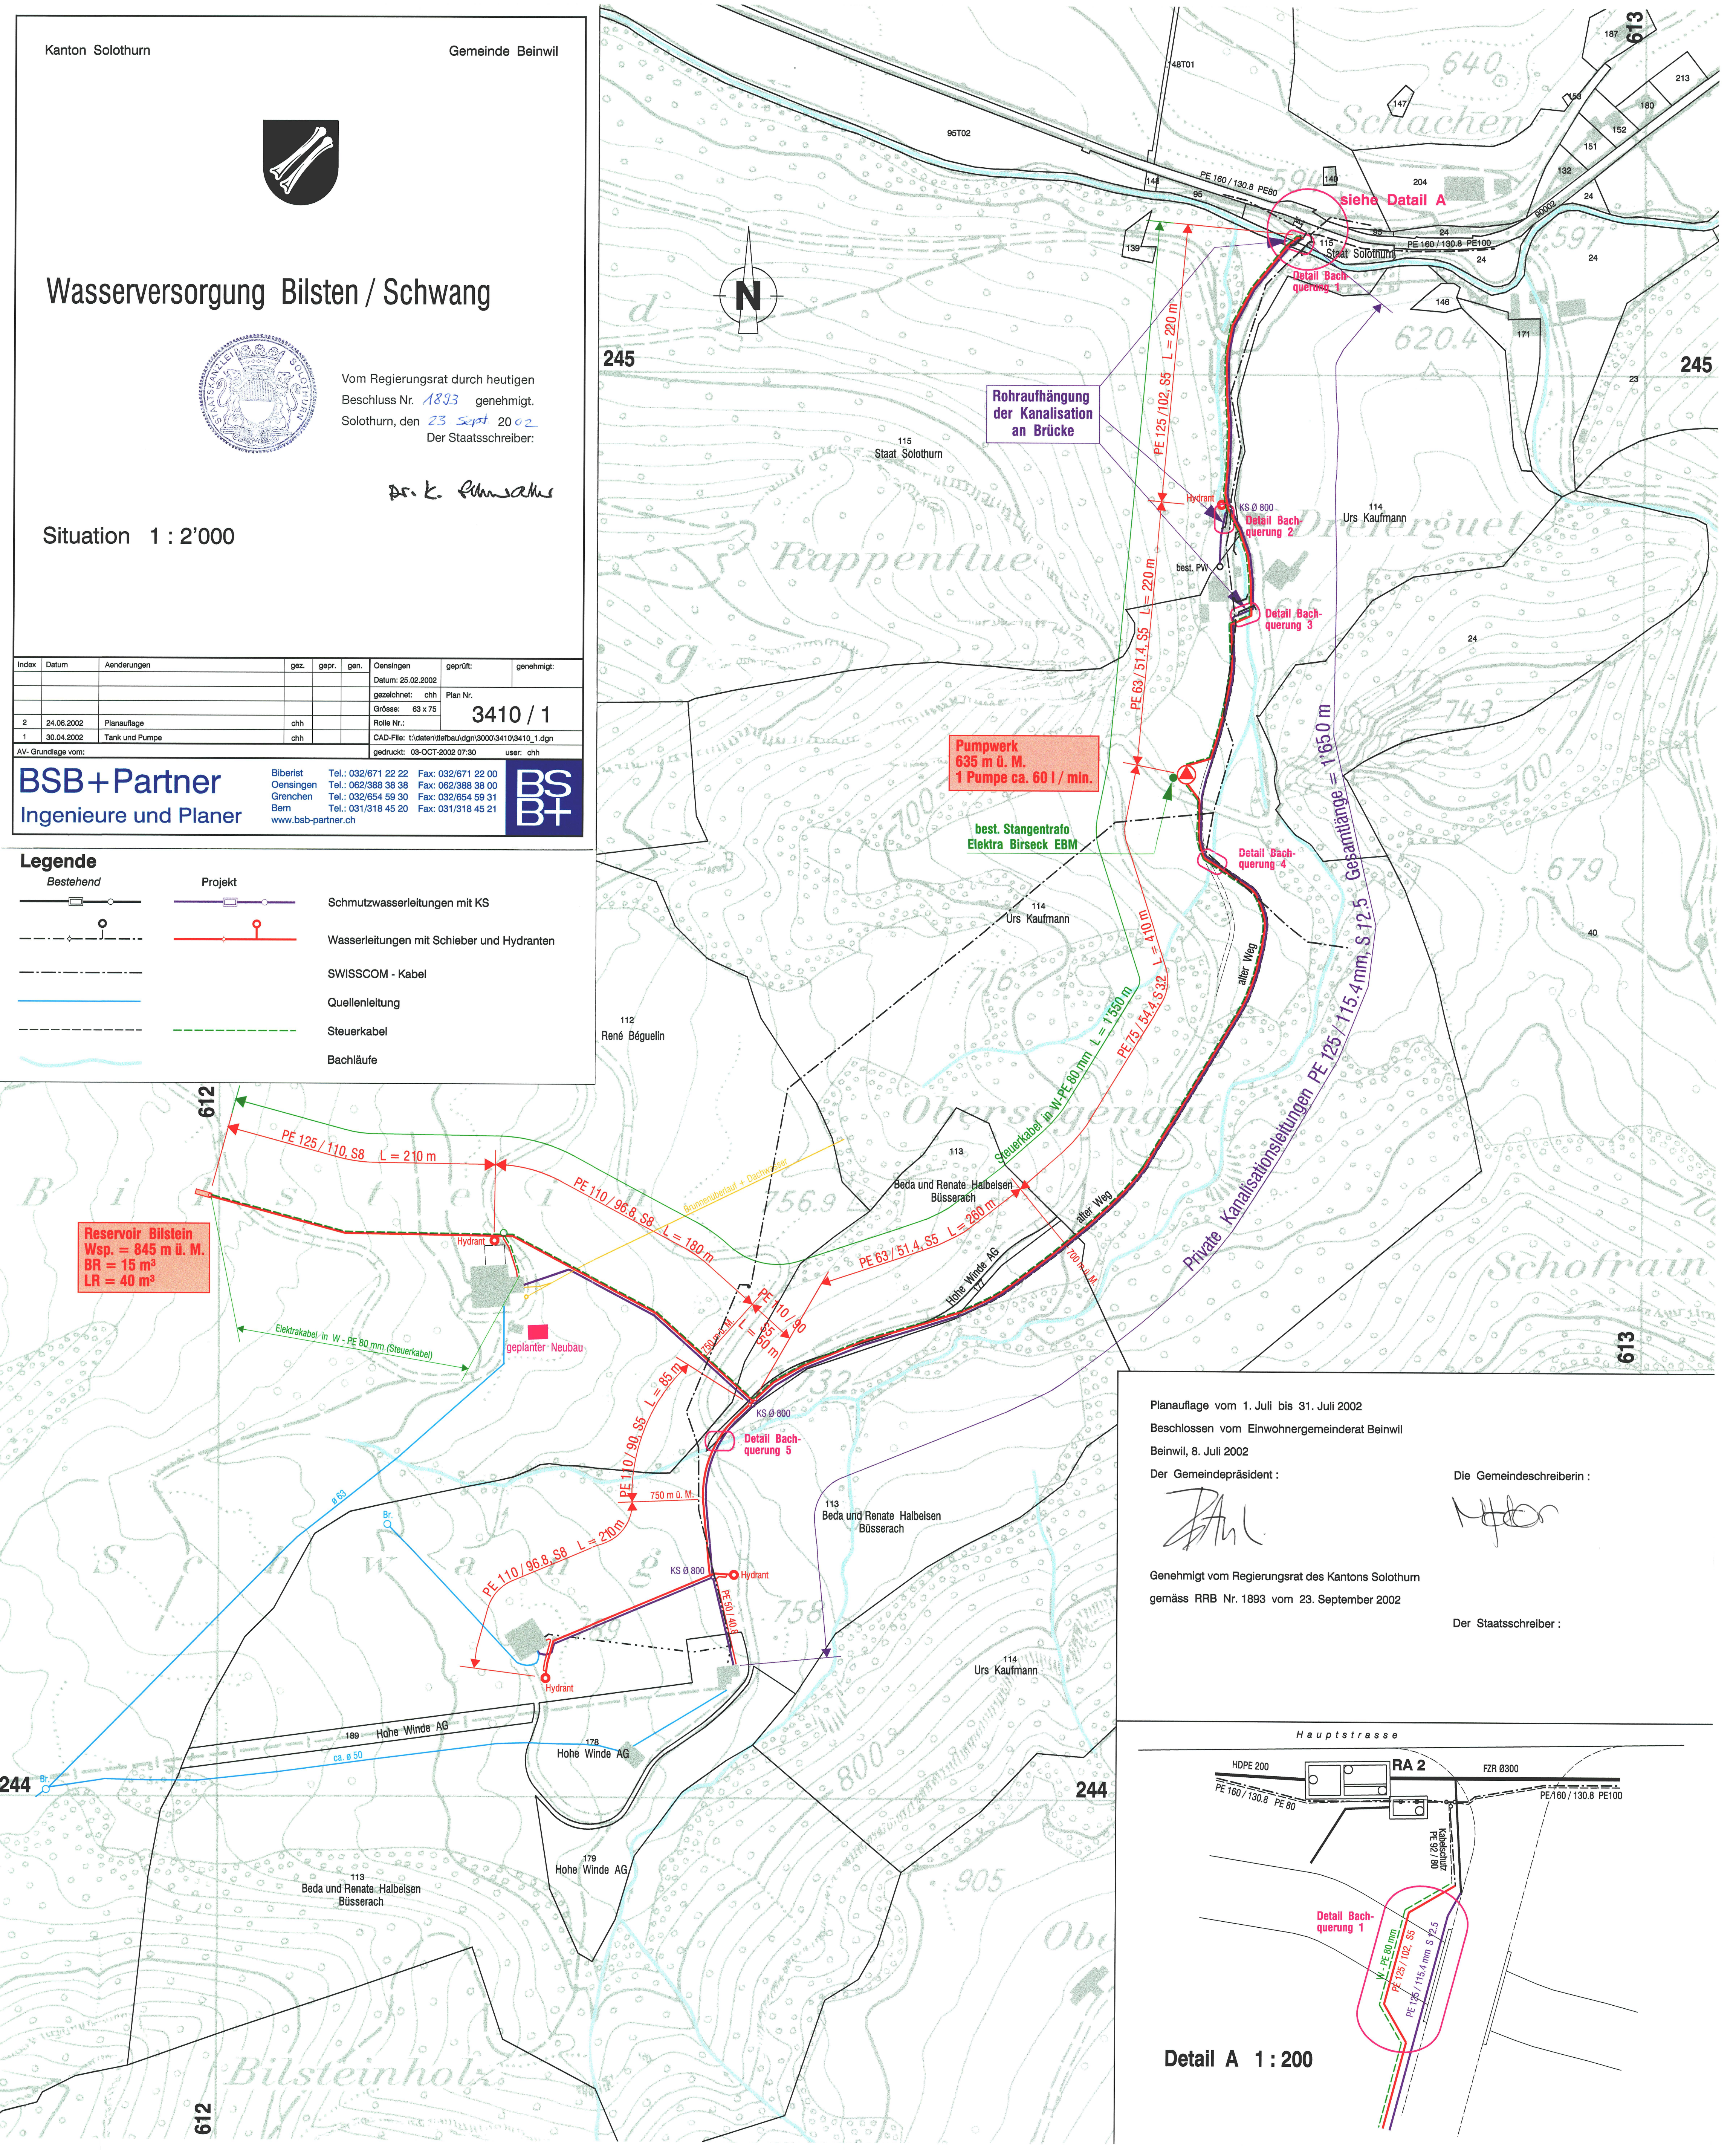

Planauflage vom 1. Juli bis 31. Juli 2002

Beschlossen vom Einwohnergemeinderat Beinwil

Beinwil, 8. Juli 2002

Der Gemeindepräsident :

Paul


Die Gemeindegemeinderin :

Müller

Genehmigt vom Regierungsrat des Kantons Solothurn

gemäss RRB Nr. 1893 vom 23. September 2002

Der Staatsschreiber :

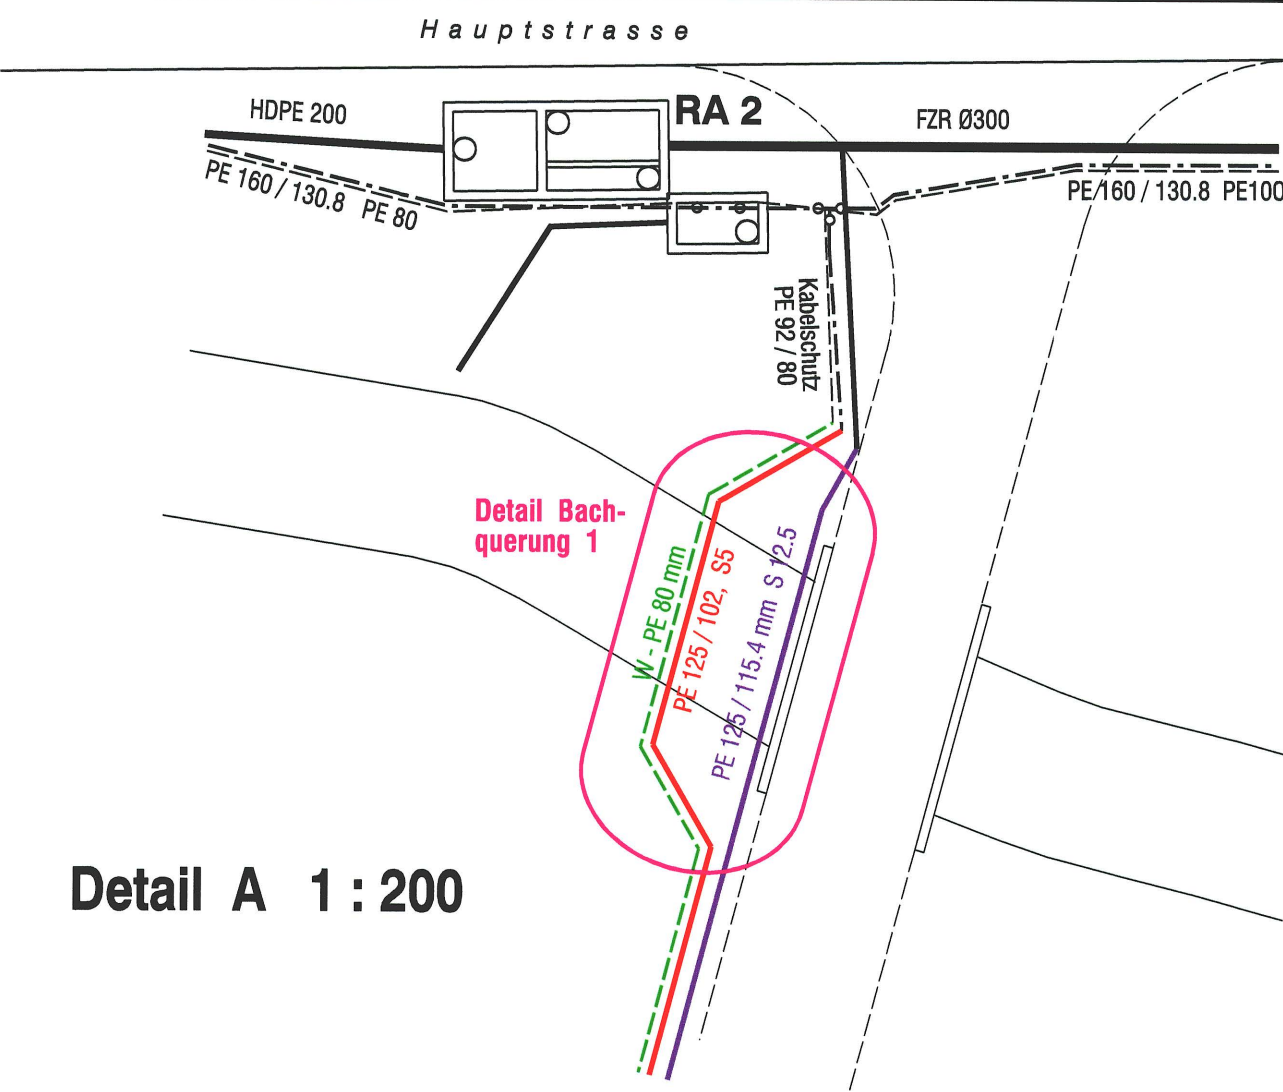

Detail A 1 : 200