


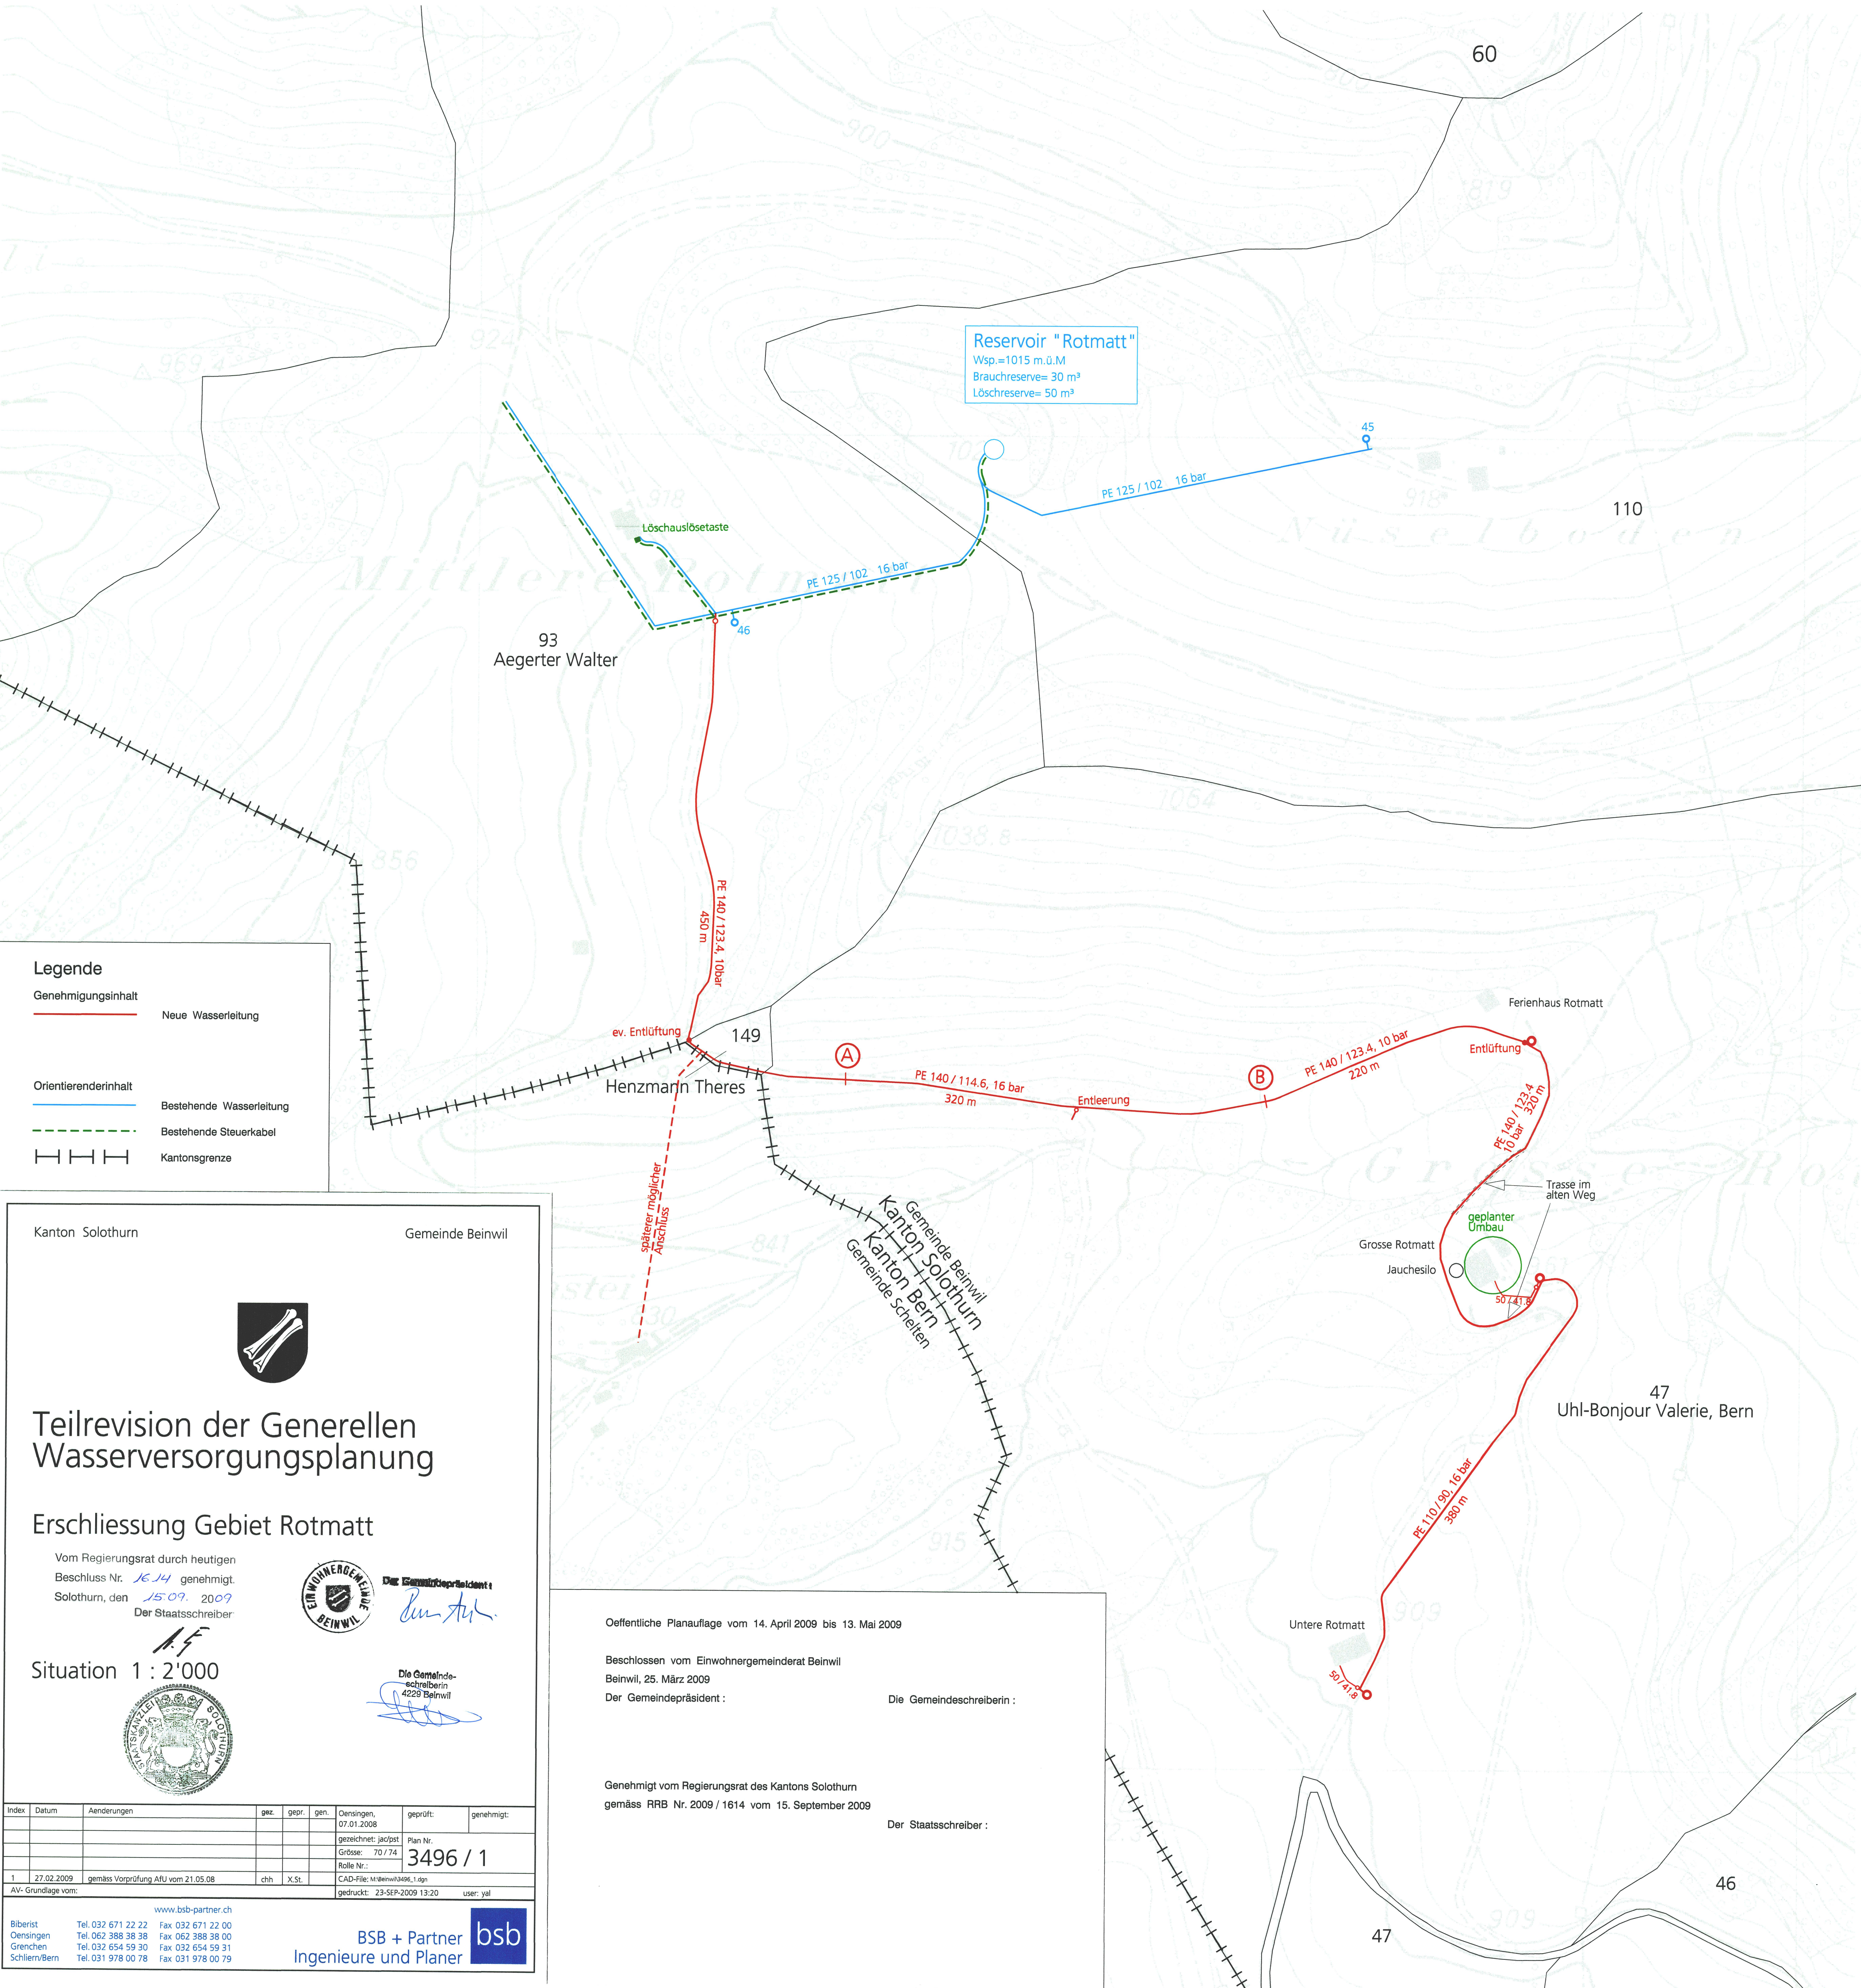

Legende

Genehmigungsinhalt
Neue Wasserleitung

Orientierungsinhalt
Bestehende Wasserleitung
Bestehende Steuerkabel
Kantonsgrünze

Kanton Solothurn
Gemeinde Beinwil




Teilrevision der Generellen Wasserversorgungsplanung

Erschliessung Gebiet Rotmatt

Vom Regierungsrat durch heutigen
Beschluss Nr. 1614 genehmigt.
Solothurn, den 15.09. 2009
Der Staatsschreiber

Situation 1 : 2'000

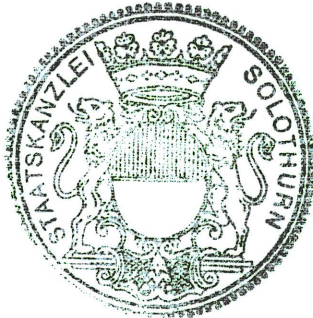

Der Gemeindepräsident
Der Gemeindevorstand

Die Gemeindevorstand
4229 Beinwil

Index	Datum	Änderungen	gez.	gepr.	gen.	Oensingen, 07.01.2008	geprüft:	genehmigt:
						gezeichnet: jac/pst	Plan Nr.	
						Grösse: 70 / 74		
						Rolle Nr.:		
1	27.02.2009	gemäss Vorprüfung AFU vom 21.05.08	chh	X.St.		CAD-File: M:\Beinwil\3496_1.dgn		
AV- Grundlage vom:						gedruckt: 23-SEP-2009 13:20	user: yal	

www.bsb-partner.ch
Biberist Tel. 032 671 22 22 Fax 032 671 22 00
Oensingen Tel. 062 388 38 38 Fax 062 388 38 00
Grenchen Tel. 032 654 59 30 Fax 032 654 59 31
Schliern/Bern Tel. 031 978 00 78 Fax 031 978 00 79

BSB + Partner
Ingenieure und Planer



Oeffentliche Planaufgabe vom 14. April 2009 bis 13. Mai 2009

Beschlossen vom Einwohnergemeinderat Beinwil
Beinwil, 25. März 2009
Der Gemeindepräsident :

Die Gemeindevorstand :

Genehmigt vom Regierungsrat des Kantons Solothurn
gemäss RRB Nr. 2009 / 1614 vom 15. September 2009

Der Staatsschreiber :

3496 / 1