

Gemeinde: Bellach


Strasse: Bielstrasse

Abschnitt / Objekt: Turbenkreisel bis Kreisel Tell

Projekt: Sanierung und Radmassnahmen Bielstrasse / Hochwasserschutz und Revitalisierung Busletenbach

Projektphase: Bewilligungsverfahren / Auflageprojekt

Inhalt: **Situation 1:200**
Teil 4

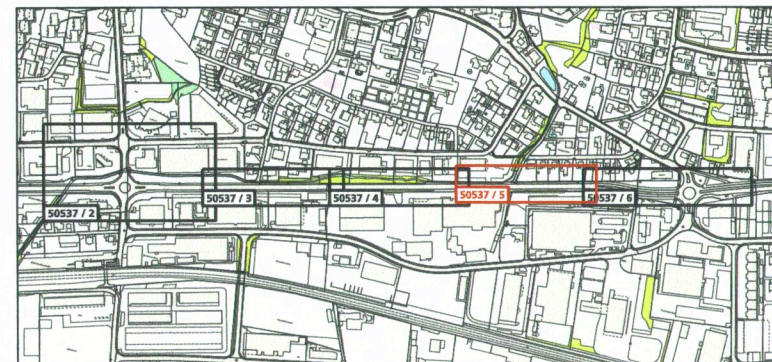

Die öffentliche Auflage erfolgte vom
05. Oktober 2023 bis 06. November 2023
vom Regierungsrat durch heutigen Beschluss
Nr. 2024/119 genehmigt.

Solothurn, 29. Januar 2024
Statsschreiber:



Dok.-Nr.	50537 / 5
Format	30 / 168
Erstellt	bar 11.09.2024
Geprüft	tmu 11.09.2024
Freigabe	tmu 11.09.2024
Achs-Nr.	5000
Bezugspunkt (BP)	92 + 10 bis 102 + 10
Achs-Nr.	-
Bezugspunkt (BP)	-
Objekt-Nr. (KB)	08/003/1+8+9 und 14/003/6 und 53/003/1
Projekt-Nr.	3TK.01293
Revidiert	Index A
Geprüft	
Freigabe	

Amt für Verkehr und Tiefbau
Röthhof, Werkhofstrasse 65, 4509 Solothurn
Telefon 032 627 26 33
E-Mail avt@bd.so.ch / www.avt.so.ch

www.bsb-partner.ch

BSB + Partner
Ingenieure und Planer

Basel Tel. 061 264 19 20
Bern Tel. 031 978 00 78
Biberist Tel. 032 671 22 22

Burgdorf Tel. 034 420 16 20
Grenchen Tel. 032 654 59 30
Oensingen Tel. 062 388 38 38

Legende

Genehmigungsinhalt

- Fahrbahn Kantonsstrasse
- Fahrbahn Gemeindestrasse
- privater Vorplatz
- Gehweg
- Radstreifen / Radweg
- kombinierter Rad-/ Gehweg
- Mittelbereich
- Verkehrsinsel
- Grünfläche
- vorübergehende Landbeanspruchung während Bau
- Pflasterung
- Böschung
- Baum fällen / Strauch, Gebüsch entfernen
- Mauer
- Rückbau / Abbruch
- Strassenentwässerung WAR / WAS
- Gefälle Vorplatz
- Rand / Abgrenzung Projekt
- Geltungsbereich

Fahrbahn Kantonsstrasse
Deckschicht SDA 8-12, PmB 45/80-65 E

Gehweg Kantonsstrasse
Deckschicht AC 8 N, B 70/100

Dem Plan kommt gleichzeitig die Bedeutung der Baubewilligung
gemäss § 39 Abs. 4 PBG zu.

Signalisation und Markierung sind nicht Gegenstand der Planaufgabe und werden
nur zur besseren Übersichtlichkeit dargestellt.


Orientierungsinhalt (neu)

Baum



0 5 10 15 20m

Genehmigungsinhalt Abschlüsse

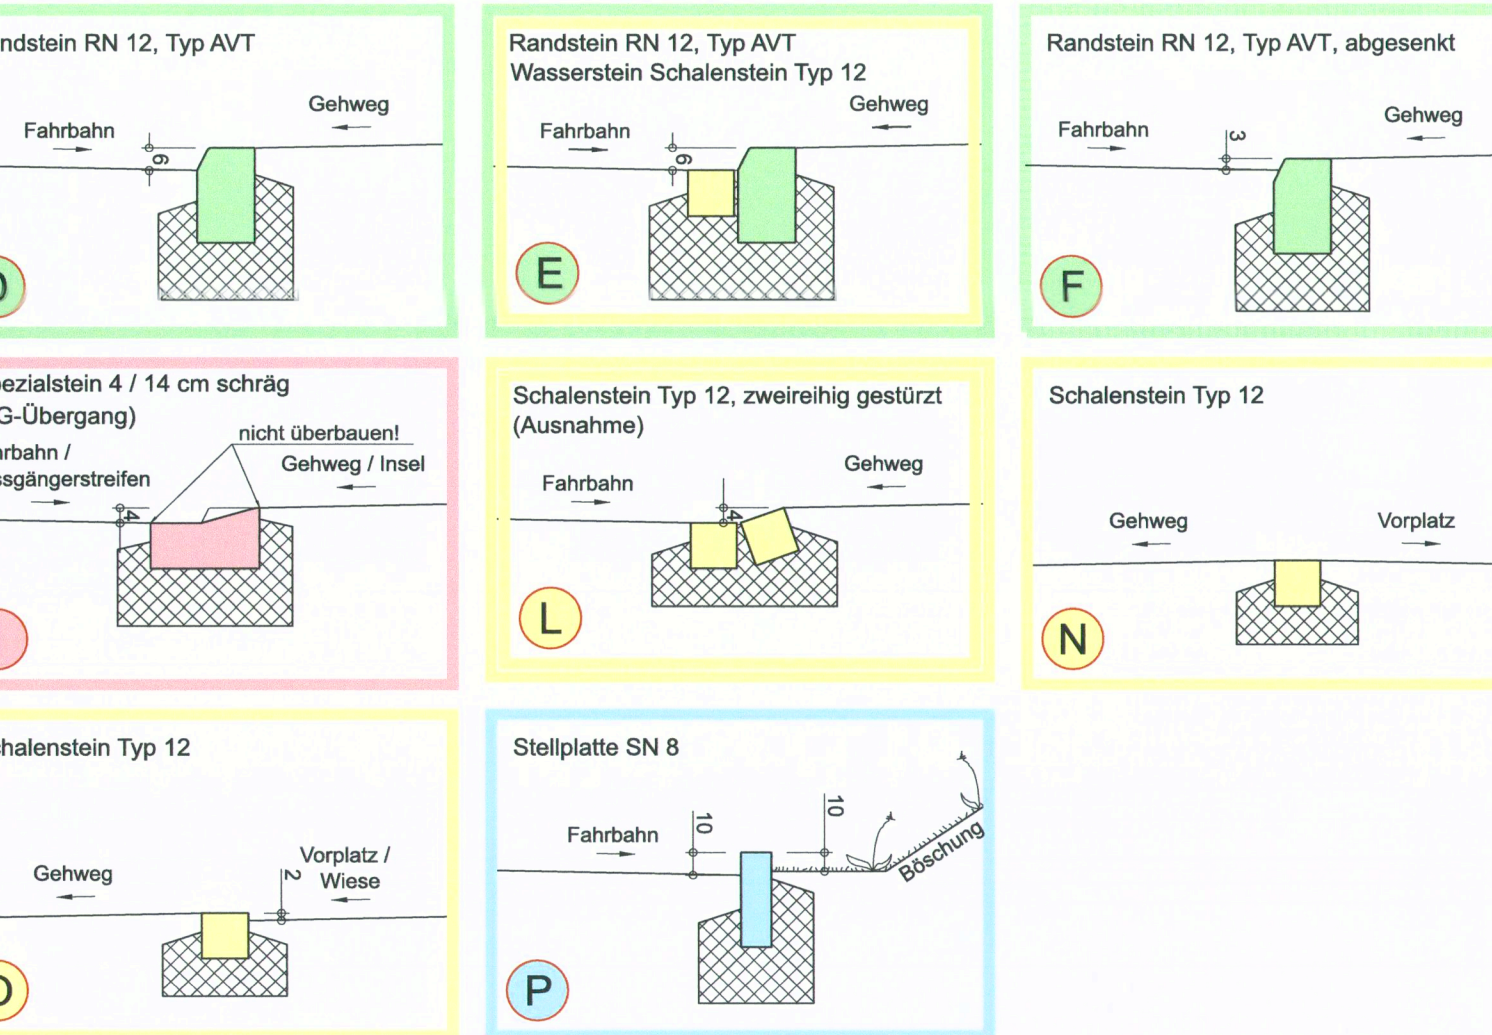

Orientierungsinhalt

Fahrbahn Kantonsstrasse
Deckschicht 30 mm
Binderschicht 60 mm
Tragschicht 80 mm
Planie 50 mm
Fundation 600 mm

Materialisierung siehe Genehmigungsinhalt
AC B 16 S, PmB 45/80-50 C
AC T 22 S, B 50/70
Ungebundenes Gemisch 0/16, nicht normiert,
recycelte Gesteinskörnungen
Ungebundenes Gemisch 0/45, nach SN 670 119-NA,
recycelte Gesteinskörnungen

Gehweg Kantonsstrasse


Deckschicht 25 mm
Tragschicht 45 mm (55mm)
Planie 50 mm
Fundation 500 mm

Materialisierung siehe Genehmigungsinhalt
AC T 16 N, B 70/100 (Bereich mit erhöhter Beanspruchung)
Ungebundenes Gemisch 0/16, nicht normiert,
recycelte Gesteinskörnungen
Ungebundenes Gemisch 0/45, nach SN 670 119-NA,
recycelte Gesteinskörnungen

Orientierungsinhalt (bestehend)

- Fahrbahn
- privater Vorplatz
- Gehweg
- Grünfläche
- Baum / Strauch, Gebüsch
- Zaun / Sichtschutzwand
- Mauer
- Strassenentwässerung

Projektierte Strassenbau

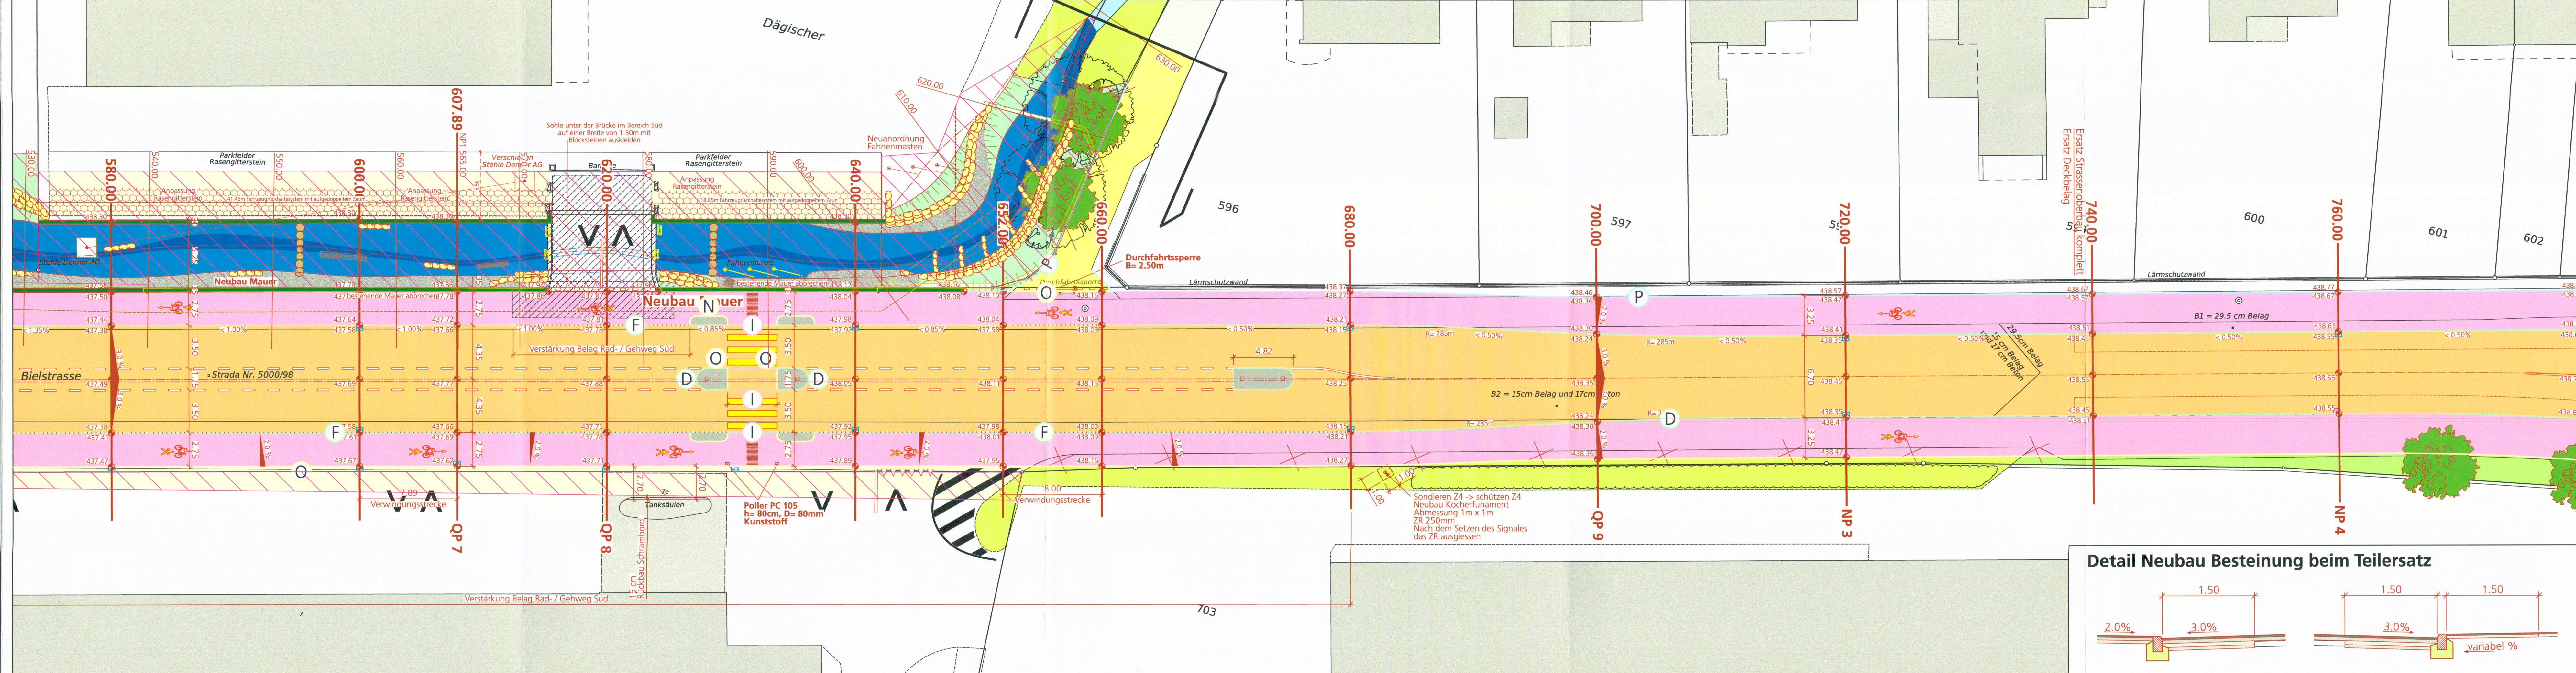

Detail Neubau Besteigung beim Teilersatz

