

Legende

Genehmigungsinhalt

Projekt

 Mauer

Orientierungsinhalt (bestehend

Terrain Bachsohle

Terrain Böschung Süd

----- Eindohlung

Orientierungsinhalt (neu)

Bacheobla

Sohle Niederwasserrinne

- und Justizdepartement
Amt für Verkehr und Tiefbau

IIIIII KANTON **solothurn**

Genehmigungsinhalt

Gemeinde	Bella
----------	-------


Bielstrass

Abschnitt / Objekt Turbenkreisel bis Kreisel Teil

Projekt Sanierung und Radmassnahmen Bielstrasse / Hochwasserschutz
und Revitalisierung Busletenbach

Projektphase	Bewilligungsverfahren / Auflageprojekt
--------------	--


Inhalt **Längenprofil 1:10**
Stützmauern

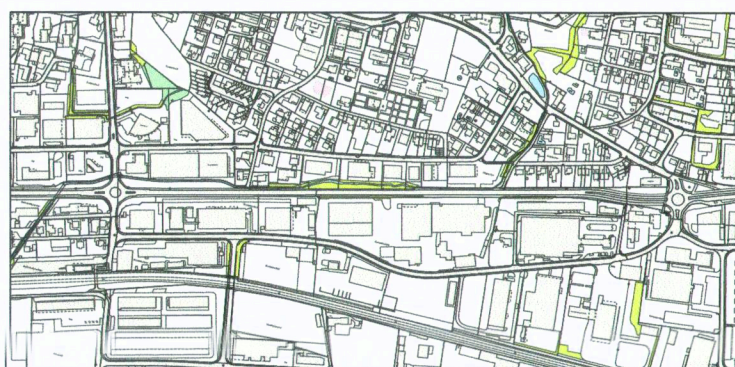

Die öffentliche Auflage erfolgte vom
05. Oktober 2023 bis 06. November 2023

vom Regierungsrat durch heutigen Beschluss
Nr. 2024/119 genehmigt.

Solothurn, 29. Januar 2024
Staatssekretär:

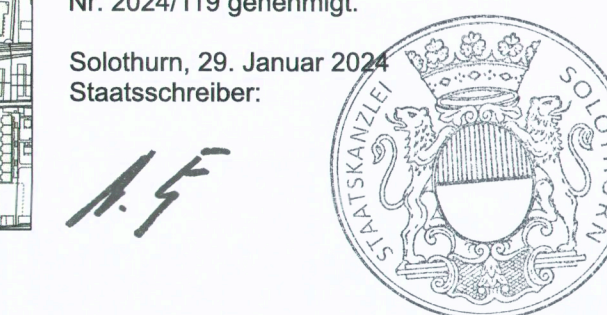

Dok.-Nr.	50537 / 15	
Format	42 / 169	
	Kürzel	Datum
Erstellt	bar	11.09.2024
Geprüft	tmu	11.09.2024
Freigabe	tmu	11.09.2024
Revidiert Index A		
Geprüft		
Freigabe		


Amt für Verkehr und Tiefbau
Röthlihof, Werkhofstrasse 65, 4509 Solothurn
Telefon 032 627 26 33
E-Mail avt@bd.so.ch / www.avt.so.ch

www.bsb-partner.ch

Basel	Tel. 061 264 19 20	Burgdorf	Tel. 034 420 16 2
Bern	Tel. 031 978 00 78	Grenchen	Tel. 032 654 59 3
Biberist	Tel. 032 671 22 22	Oensingen	Tel. 062 388 38 3

Längenprofile

Mauer Bereich Denner AG

 

Mauer Bereich Schulhausstrasse

