KANTON SOLOTHURN

GEMEINDEN BELLACH LOMMISWIL

WASSERVERSORGUNG BELLACH

SCHUTZZONENPLAN FÜR DIE RÖMERSMATTQUELLEN

SITUATION 1 : 1'000

Genehmigungsvermerke

– Beschluss zur Planauflage durch:

Einwohnergemeinderat Bellach vom 14. Juni 88

Planauflage vom 10. Okt. 88 bis 10. Nov. 88

Der Ammann: [signature] Der Gemeindeschreiber: [signature]

– Genehmigt vom Einwohnergemeinderat Bellach vom 24. Okt. 89

Der Ammann: [signature] Der Gemeindeschreiber: [signature]

– Genehmigt vom Regierungsrat des Kantons Solothurn durch RRB Nr. 1831 vom 7. Juni 1995

Der Staatsschreiber: Dr. K. Schumacher

– Beschluss zur Planauflage durch:

Einwohnergemeinderat Lommiswil vom 19. Aug. 88

Planauflage vom 10. Okt. 88 bis 10. Nov. 88

Der Ammann: A. von Burg Die Gemeindeschreiberin: E. Pfeiffer

– Genehmigt vom Einwohnergemeinderat Lommiswil vom 5. Jan. 89

Der Ammann: A. von Burg Die Gemeindeschreiberin: E. Pfeiffer

Anpassung

durch den Regierungsrat des Kantons Solothurn mit Beschluss Nr. 2008/1616 vom 21. April 2008

S I Fassungsbereich +

S II Engere Schutzzone

S III Weitere Schutzzone

Amt für Umwelt des Kantons Solothurn Werkhofstrasse 5 4509 Solothurn yk, 22.04.08

Aufgehoben

vom Regierungsrat des Kantons Solothurn mit Beschluss Nr. 2005/1503 vom 11. August 2005
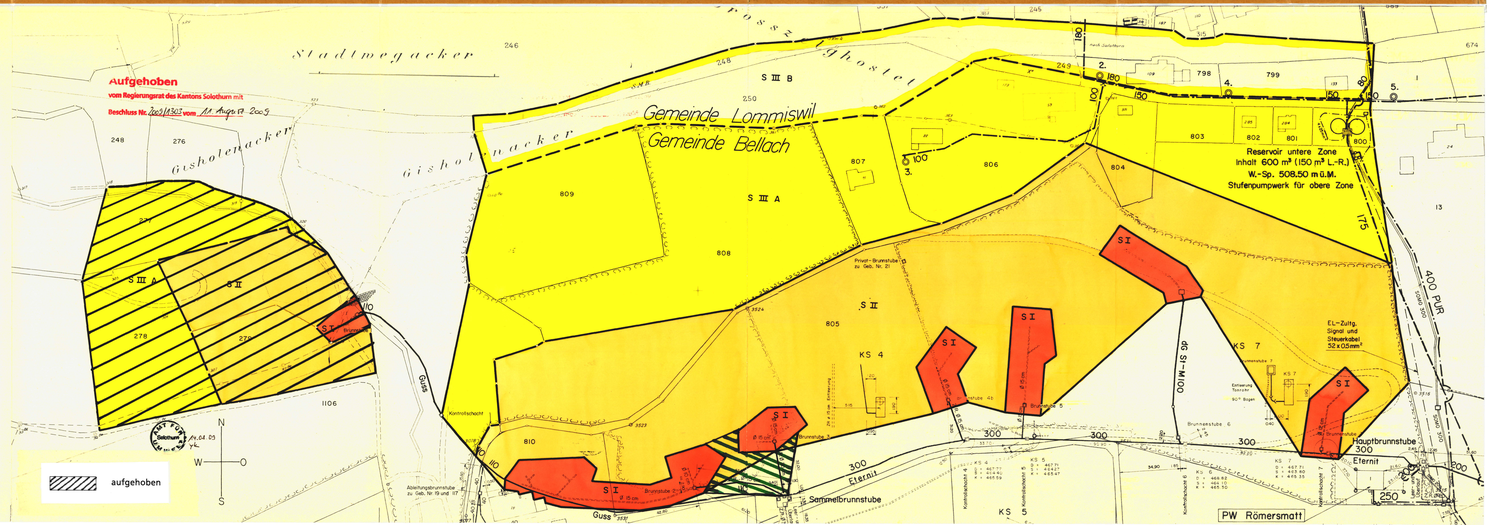
aufgehoben