

3/17

Kanton Solothurn Gemeinde Bellach

Erschliessungsplan Breitenfeldstrasse und Kaselfeldstrasse

Abschnitt im Kantonsstrassenbereich Einmündung Kaselfeldstrasse - Gärischstrasse

Situation 1 : 500

Die öffentliche Planaufgabe erfolgte
vom 19. Januar 1998
bis 18. Februar 1998


Vom Regierungsrat durch heutigen
Beschluss Nr. 605 genehmigt.
Solothurn, den 24. März 1998
Der Staatsschreiber:



Dr. K. Rühmli

Planungsbüro Jürg Dietiker Verkehrs- und Raumplanung
Ländistrasse 15 5200 Windisch Tel. 056 441 88 24 / Fax 056 441 23 24

Dat: 03.03.98 | Plan-Nr. | Ent: JD / UC | Gez: UC | Gr:

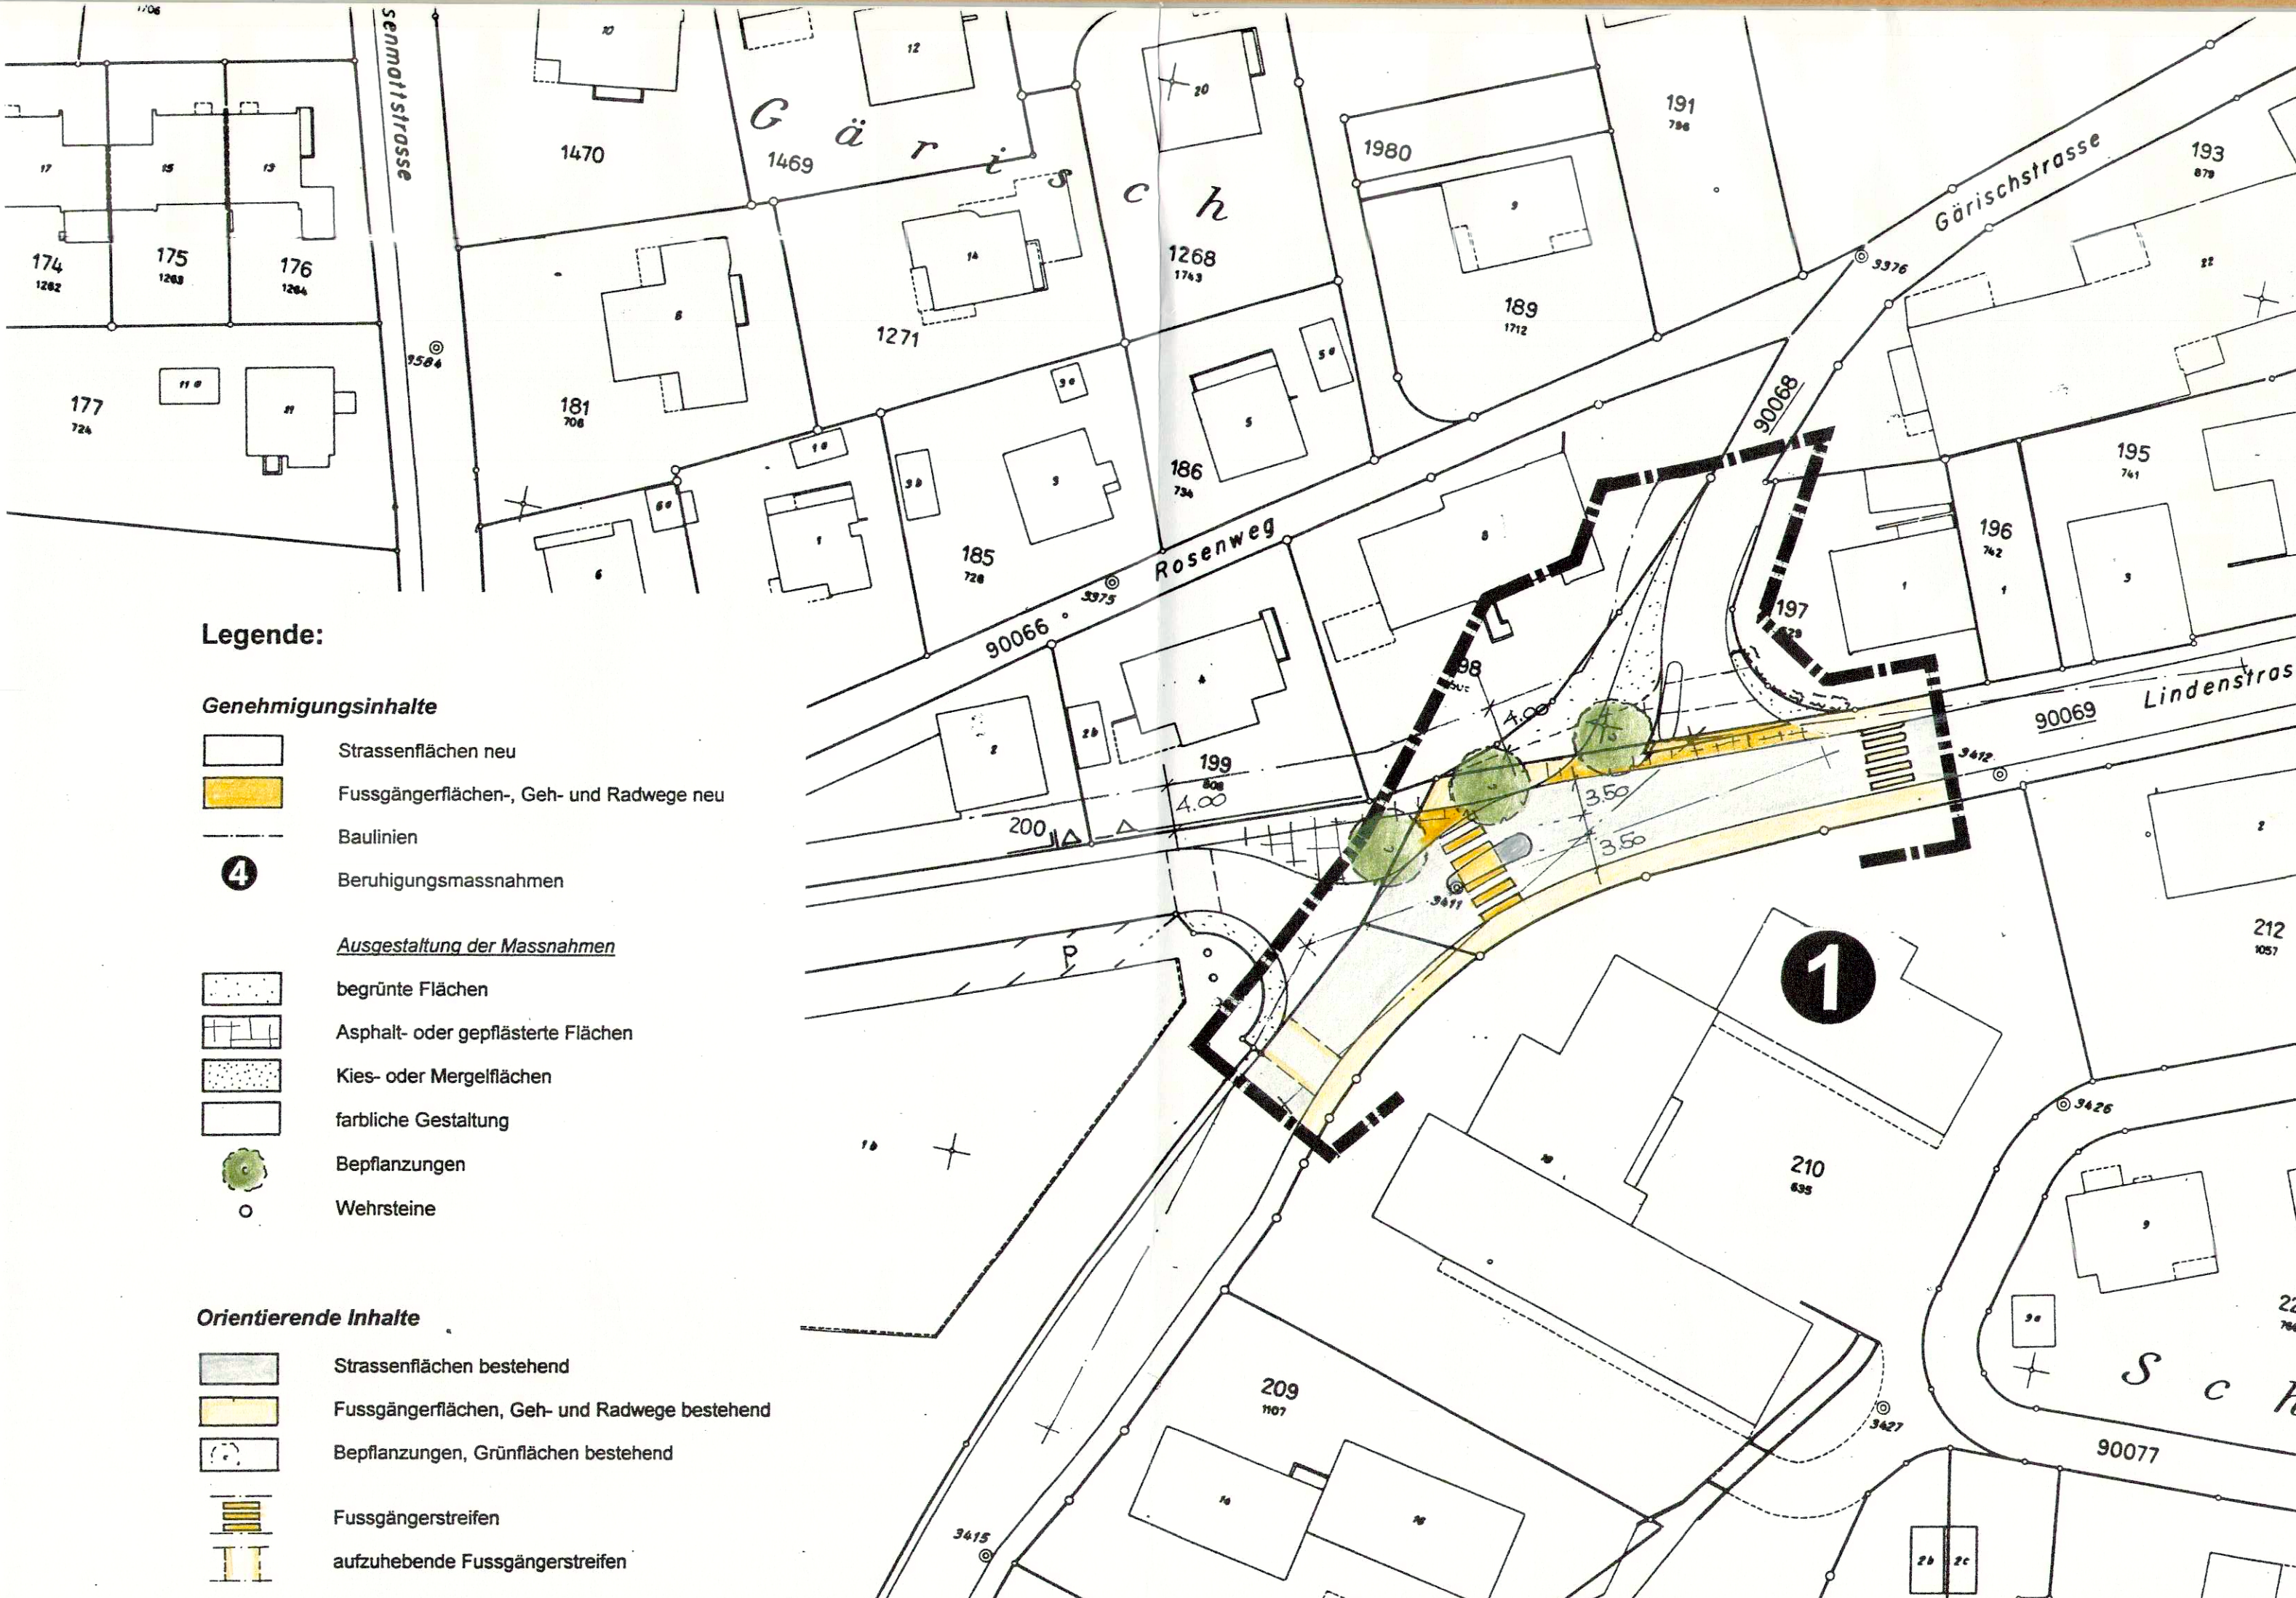

Legende:

Genehmigungsinhalte

- Strassenflächen neu
- Fussgängerflächen-, Geh- und Radwege neu
- Baulinien
- Beruhigungsmassnahmen
- Ausgestaltung der Massnahmen
- begrünte Flächen
- Asphalt- oder gepflasterte Flächen
- Kies- oder Mergelflächen
- farbliche Gestaltung
- Bepflanzungen
- Wehrsteine

Orientierende Inhalte

- Strassenflächen bestehend
- Fussgängerflächen, Geh- und Radwege bestehend
- Bepflanzungen, Grünflächen bestehend
- Fussgängerstreifen
- aufzuhebende Fussgängerstreifen