



3/120

Neue Verkehrserschliessung und Baulinien 1:500

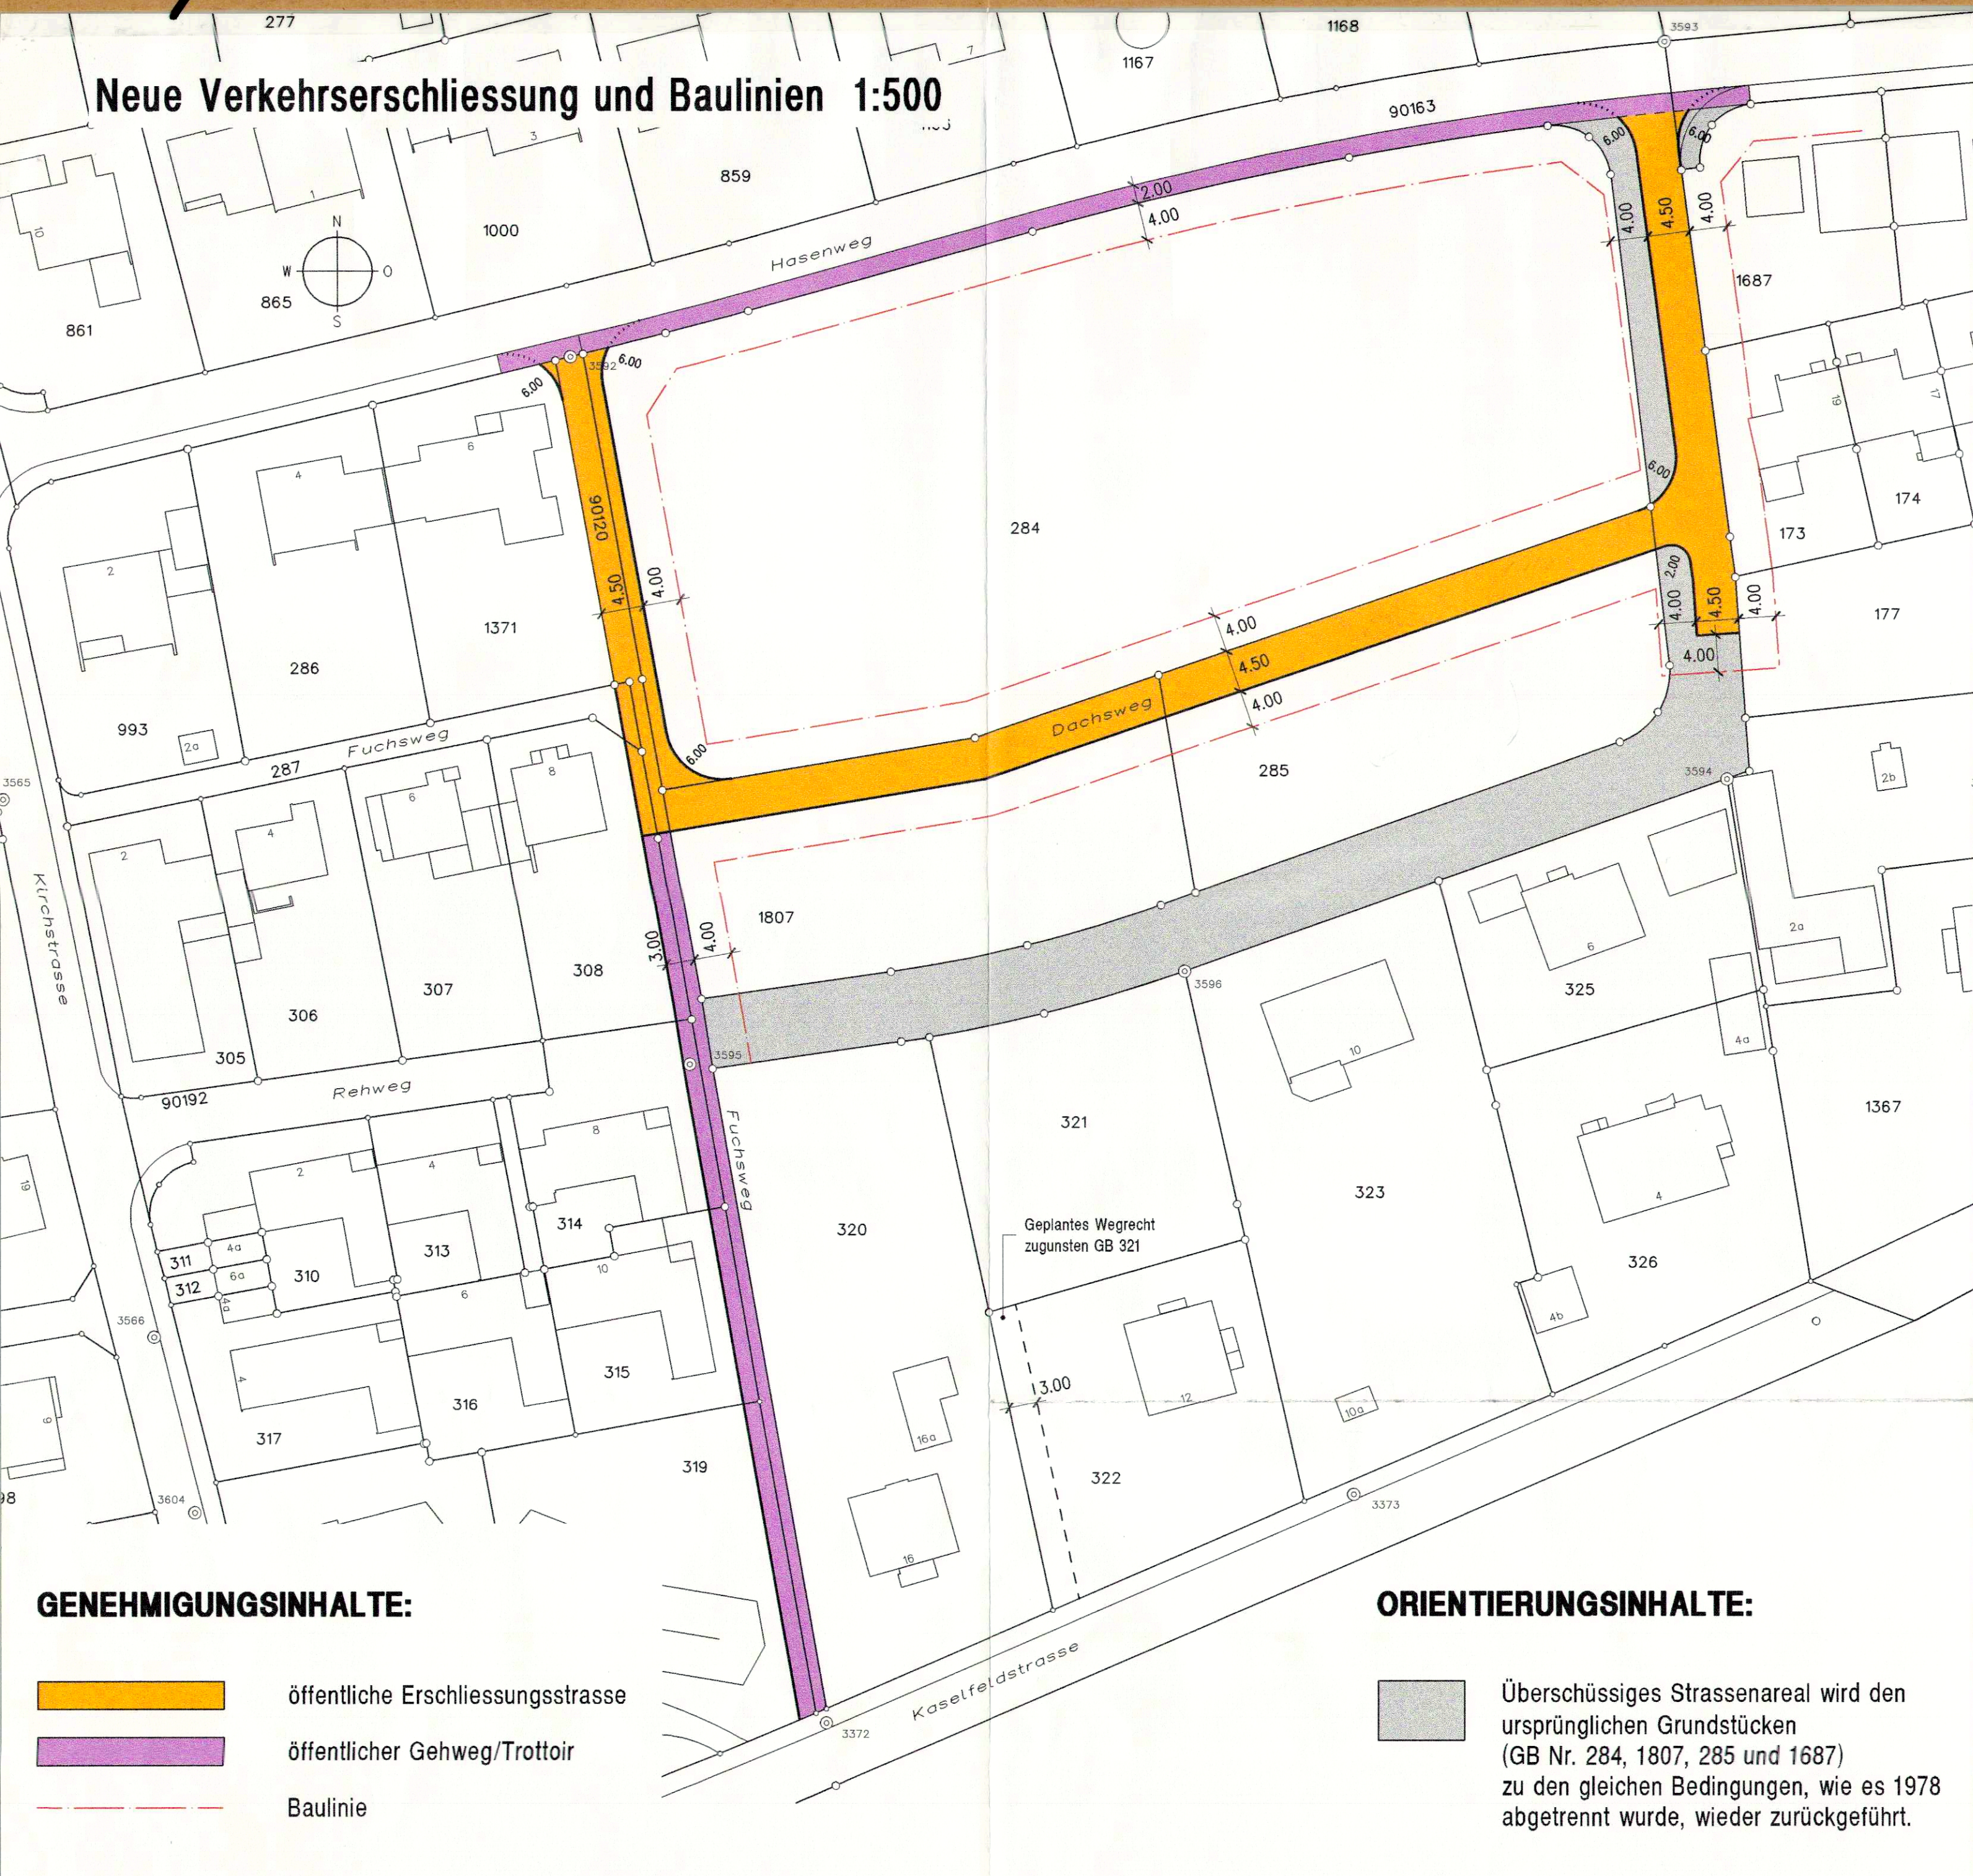

Neue Kanalisation und Wasserversorgung 1:500

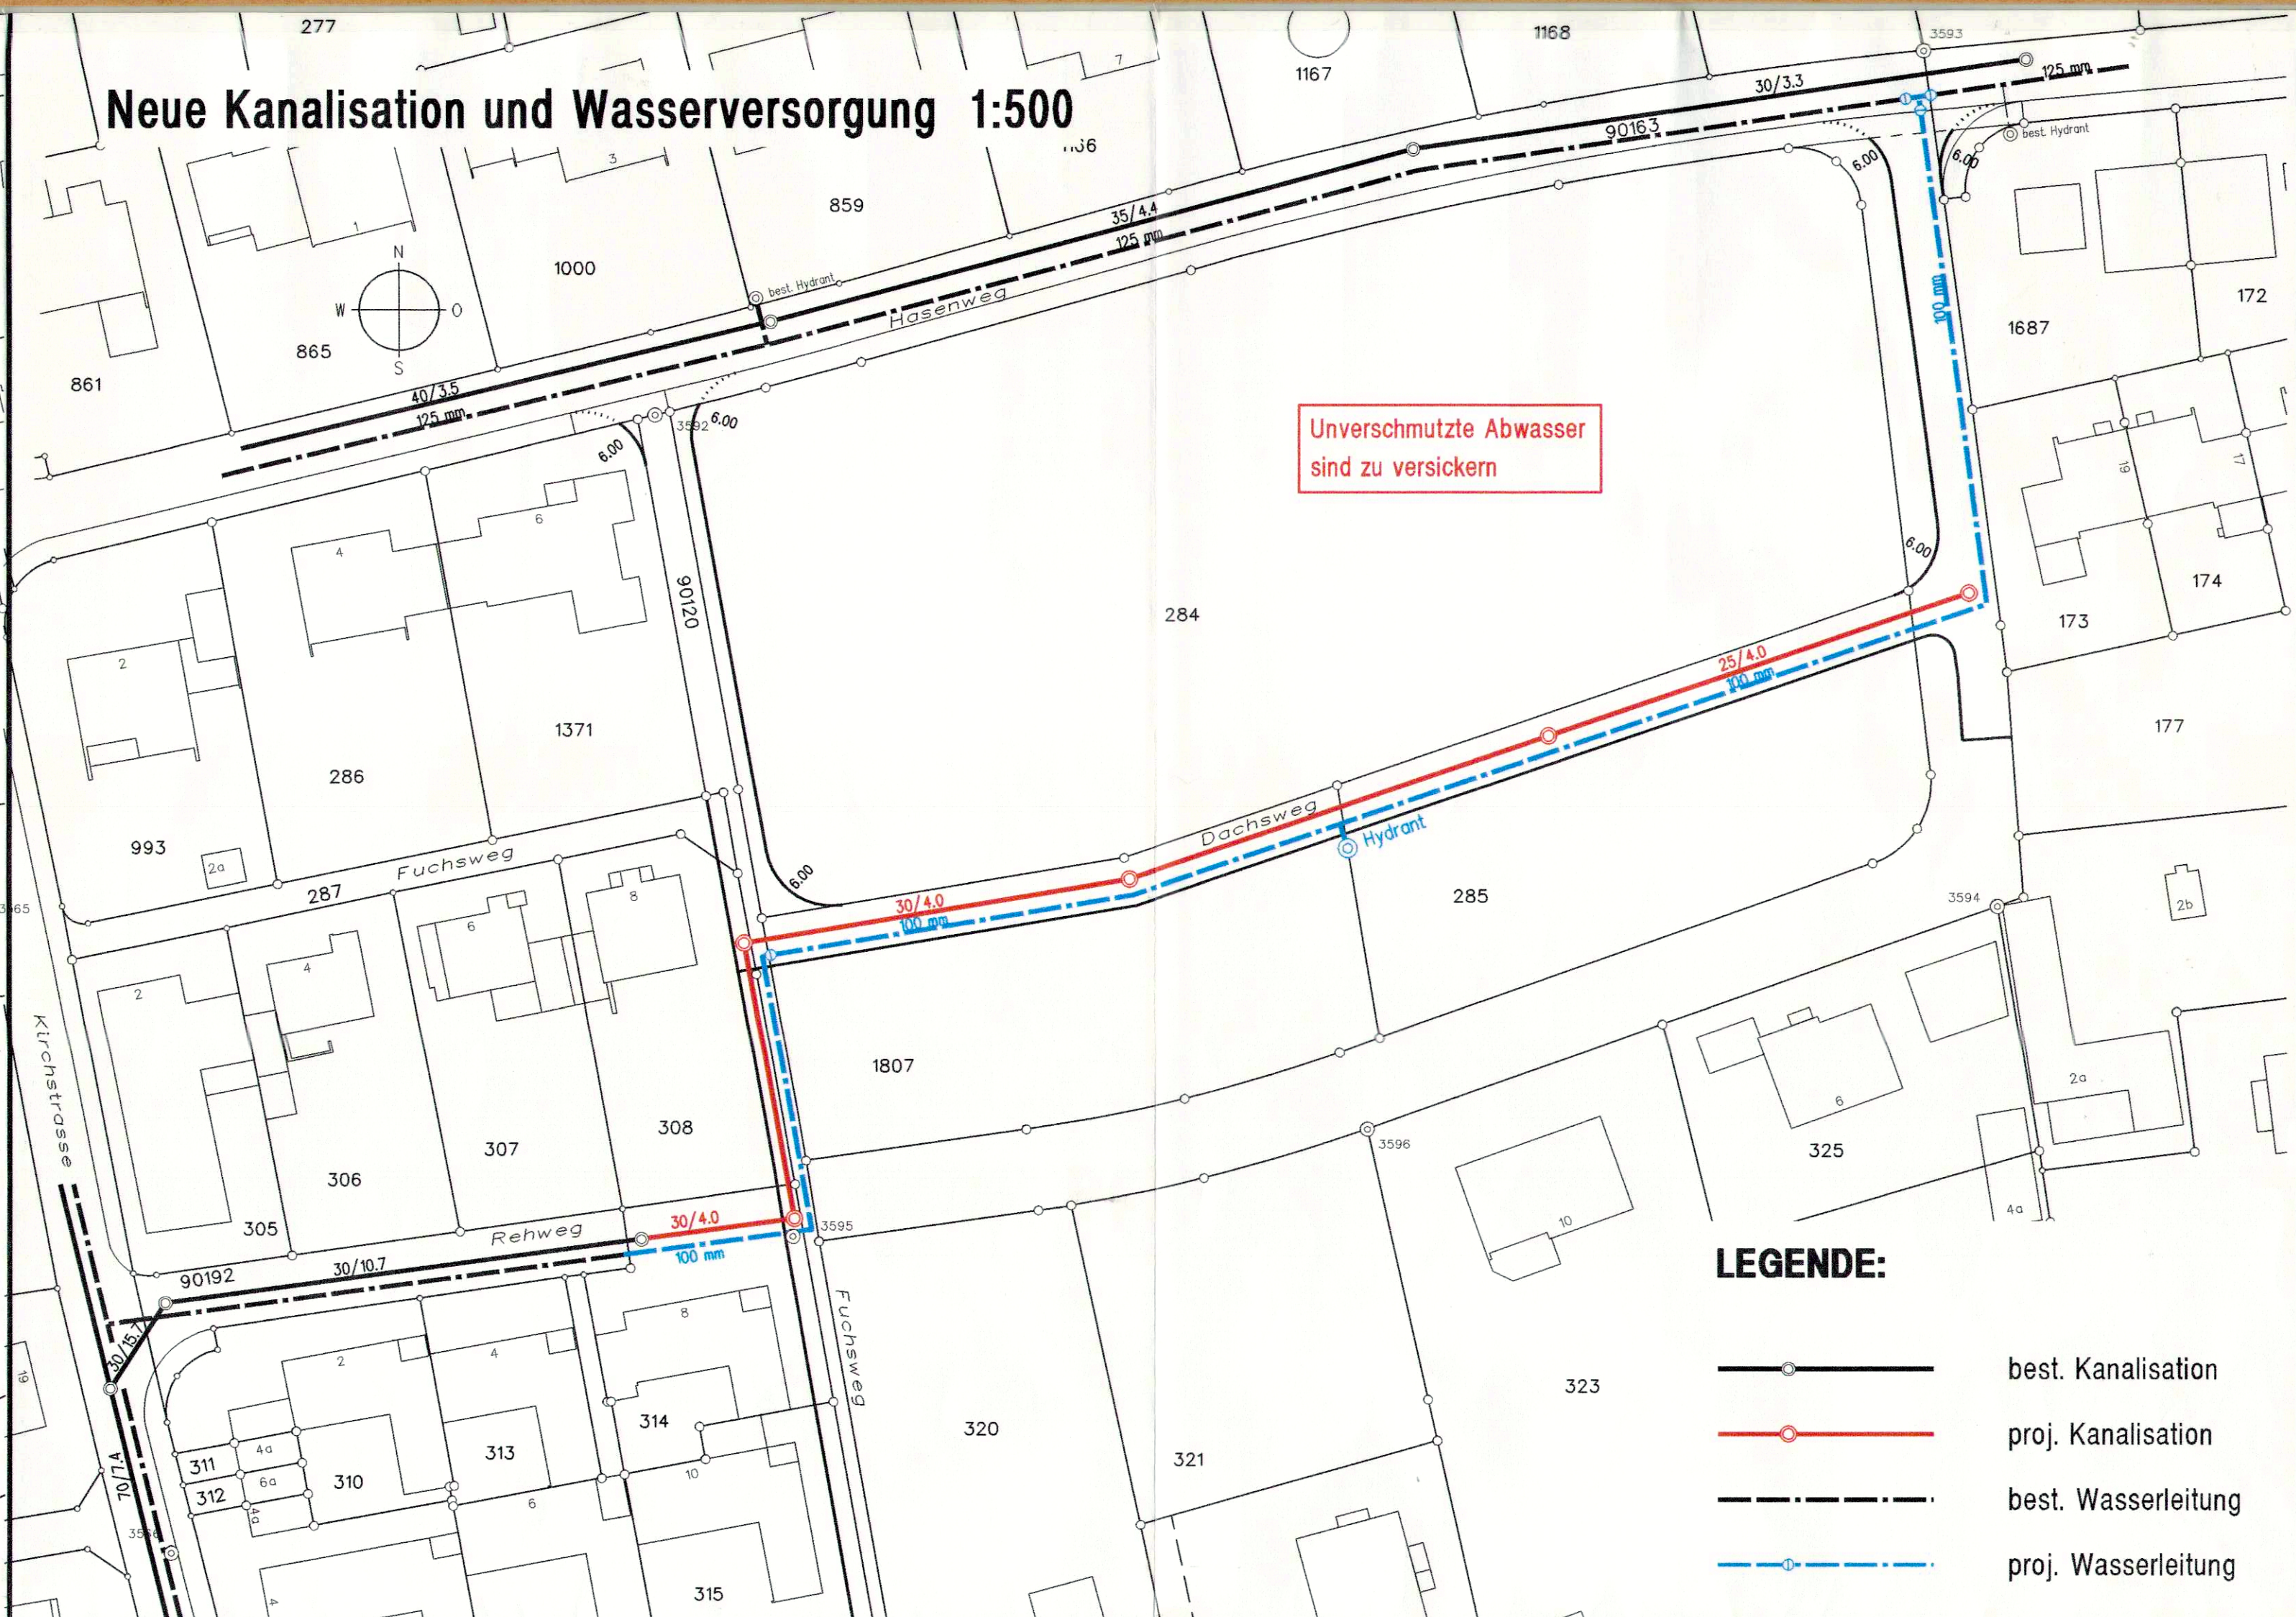

Genehmigung

VOM EINWOHNERGEMEINDERAT GENEHMIGT:

DURCH BESCHLUSS NR. 89

VOM 08.12.1998

DER GEMEINDEPRÄSIDENT:

[Signature]

DER GEMEINDESCHREIBER:

[Signature]


VOM REGIERUNGSRAT GENEHMIGT:

DURCH BESCHLUSS NR. 585

SOLOTHURN, DEN 30. März 99

DER STAATSSCHREIBER:

[Signature]

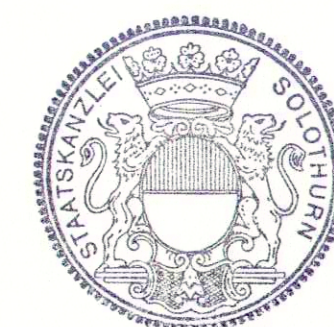

ÖFFENTLICHE PLANAUFGLAGE: 30. Juli - 28. August 1999

GEMEINDE BELLACH


KANTON SOLOTHURN

KASELFELD OST DACHS- FUCHSWEG

1. Aufhebung des Zonen- und Baulinienplanes (RRB Nr. 5715 vom 17. 10. 1975)
2. Neue Verkehrserschliessung und Baulinien
3. Neue Kanalisation und Wasserversorgung (Abänderung zum generellen Kanalisations- und Wasserversorgungsprojekt)

SITUATIONEN 1 : 500, 1 : 2'000

GEZ: W.S. DATUM: APRIL 1998 MASSSTAB: 1:500, 1:2000 ÄNDERUNGEN: PLAN NR: 2398/1

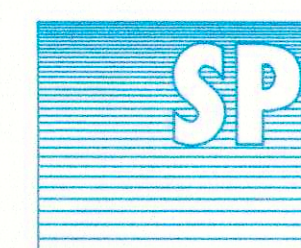

ORTSPLANUNGEN HOCH - TIEFBAU BRÜCKENBAU EXPERTISEN
SPICIGER + PARTNER, PLANER UND INGENIEURE AG

Luzernstrasse 34, 4552 Derendingen, Telefon 032 681 33 33, Fax 032 681 33 35

