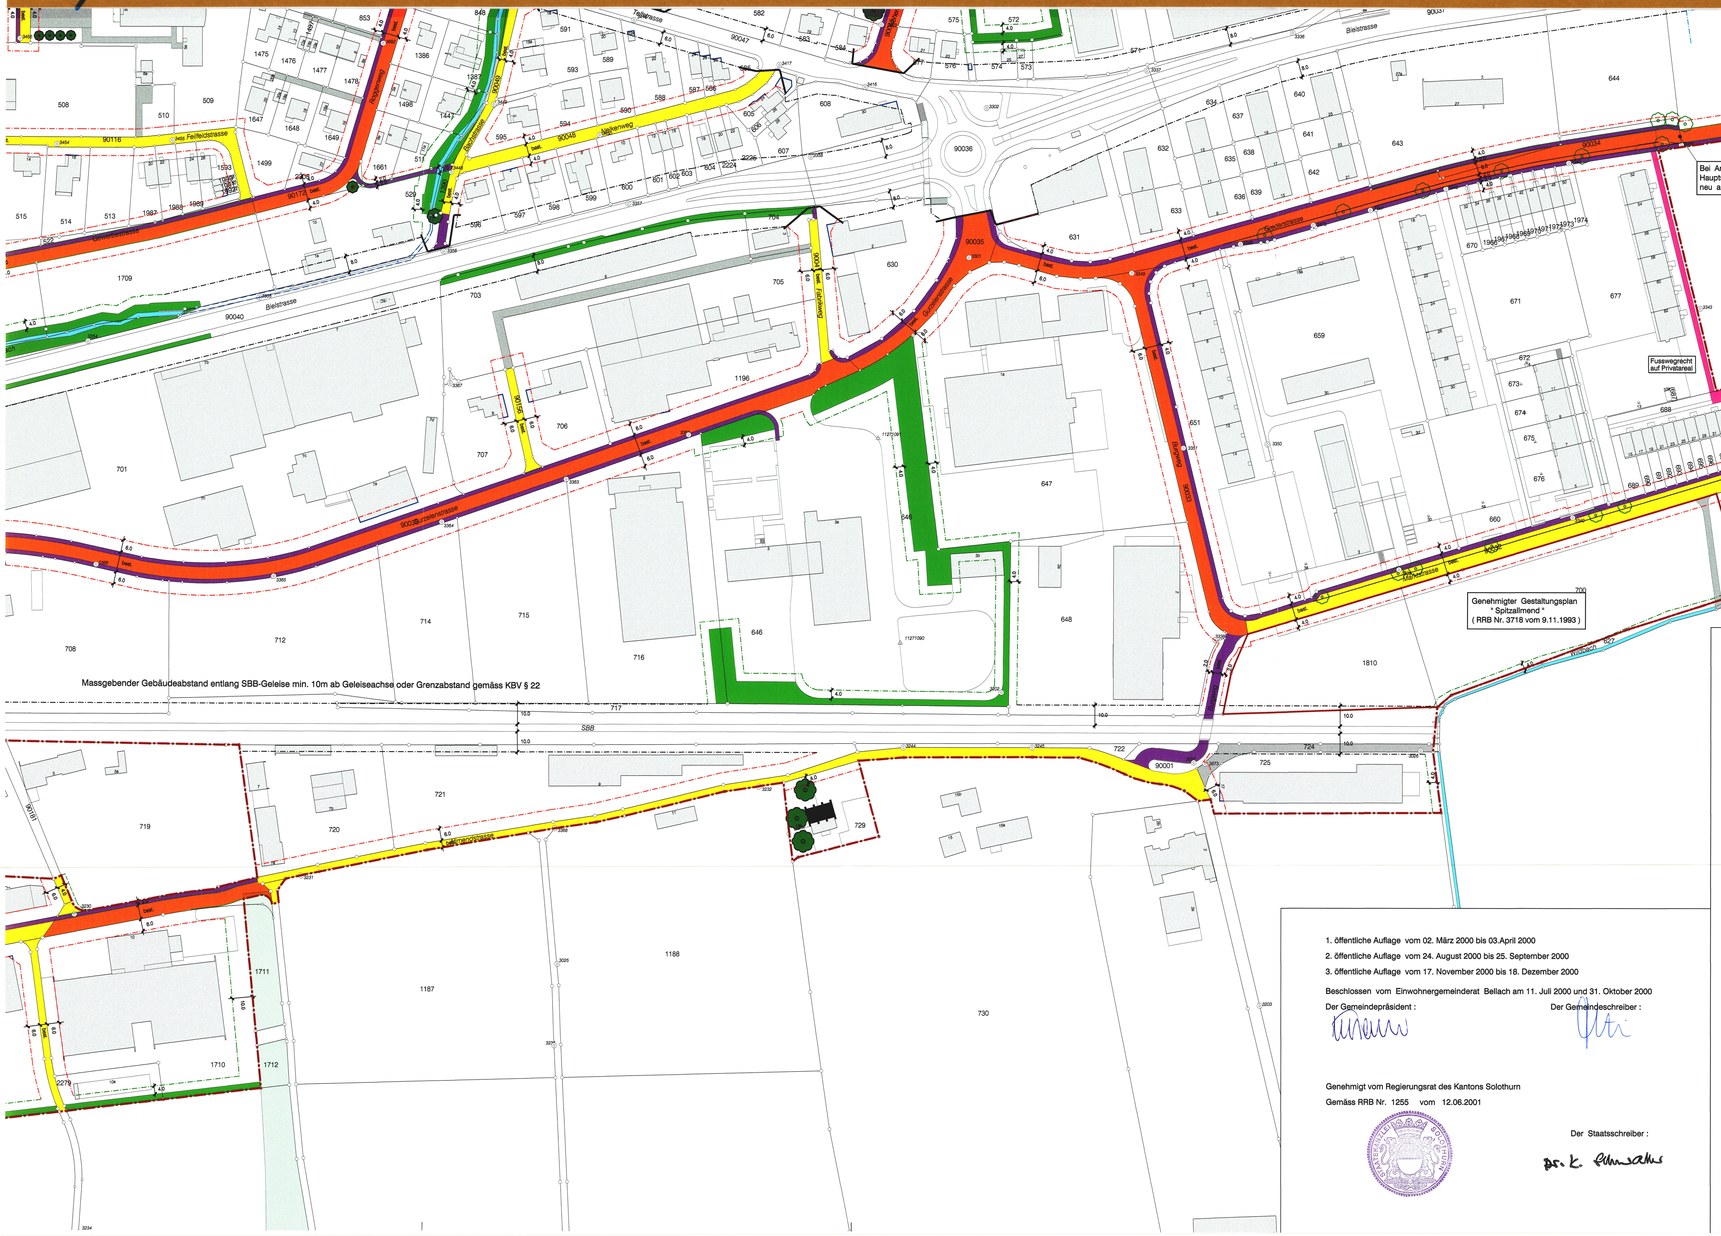

Legende Genehmigungsinhalte

- Sammelstrassen
- Erschliessungsstrassen
- Fusswege / Trottoirs
- Fusswegrecht
- Geplante Strassen
- Baulinien
- Baulinienabstand Wald, Hecke, Gewässer
- Vorbaulinien
- Baulinien Hauptverkehrsstrassen / Kantonsstrassen
- Gestaltungsbaulinien

Massnahmen zur Strassenraumgestaltung werden im Rahmen der Detailprojektierung geprüft

Legende Orientierungsinhalte

- Hauptverkehrsstrassen / Kantonsstrassen
- Private Erschliessungsstrassen
- Bauzonengrenze
- Reservezonengrenze
- Gebiet mit genehmigtem Gestaltungsplan
- Abgrenzung Geltungsbereich Kanton / Gemeinde
- Oeffentliche Gewässer offen
- Oeffentliche Gewässer eingedolt
- Wald
- Hecken
- best. / proj. Bäume
- geschützte Gebäude
- Kies- oder Mergelfläche
- begrünte Flächen
- Asphalt- oder gepflästerte Flächen

} vergleiche Erschliessungsplan Breitenfeldstrasse und Kaselfeldstrasse RRB Nr. 1190 vom 08.06.1999

1. öffentliche Auflage vom 02. März 2000 bis 03.April 2000
2. öffentliche Auflage vom 24. August 2000 bis 25. September 2000
3. öffentliche Auflage vom 17. November 2000 bis 18. Dezember 2000

Beschlossen vom Einwohnergemeinderat Bellach am 11. Juli 2000 und 31. Oktober 2000

Der Gemeindepräsident : Der Gemeindeschreiber :

Genehmigt vom Regierungsrat des Kantons Solothurn
Gemäss RRB Nr. 1255 vom 12.06.2001

Der Staatsschreiber :

Dr. K. Schwalbe

Kanton Solothurn — Gemeinde Bellach

Revision Ortsplanung

Strassen - und Baulinienplan mit Strassenklassierung Situation 1 : 1000

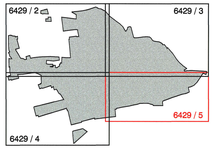

Index	Datum	Aenderungen	gez.	gepr.	gen.	Ort: Oensingen Datum: 15.06.1998	geprüft: sku	genehmigt: PP
5	23.08.2001	gemäss RRB Nr. 1255 vom 12.06.2001	sku	sku	TS	gezeichnet: sku	Plan Nr.	
4	12.01.2001	gemäss 1. und 2. öffentlicher Auflage	sku	sku	TS	Grösse: 60 x 126	6429 / 5	
3	07.02.2000	gemäss öffentlicher Mitwirkung	sku	TS	TS	Rolle Nr.: 2078		
2	28.10.1999	gemäss Vorprüfung Kanton	CH.H	TS	TS	t:\daten\tiefbau\dgn\6000\6429\genehmigt\6429_5_g.dgn		
1	05.08.1998	gemäss Begehrung mit H. Lüthi	sku	pp	pp	gedruckt: 23-OCT-2001 09:36 user: sku		

BSB + Partner
Ingenieure und Planer
Solothurn
Biberist
Oensingen
Grenchen
Olten
Balsthal
Bern
Langnau
Niederbipp
Tel.: 032/671 22 22 Fax: 032/671 22 00
Tel.: 062/388 38 38 Fax: 062/388 38 00
Tel.: 032/653 01 21 Fax: 032/652 91 46