

31 14

GENEHMIGT DURCH DIE GEMEINDEVERSAMMLUNG

BELLACH, DEN 26. Juni 1951

DER AMMANN:

DER GEMEINDESCHREIBER:

[Signature]

[Signature]

GENEHMIGT DURCH DEN REGIERUNGSRAT

110
3677

SOLOTHURN, DEN 28. August 1951

DER LANDAMMANN:

DER STAATSSCHREIBER:

Der Statthalter




GEMEINDE BELLACH

BEDAUUNGSPLAN

RÜTI
ungültig

1:1000

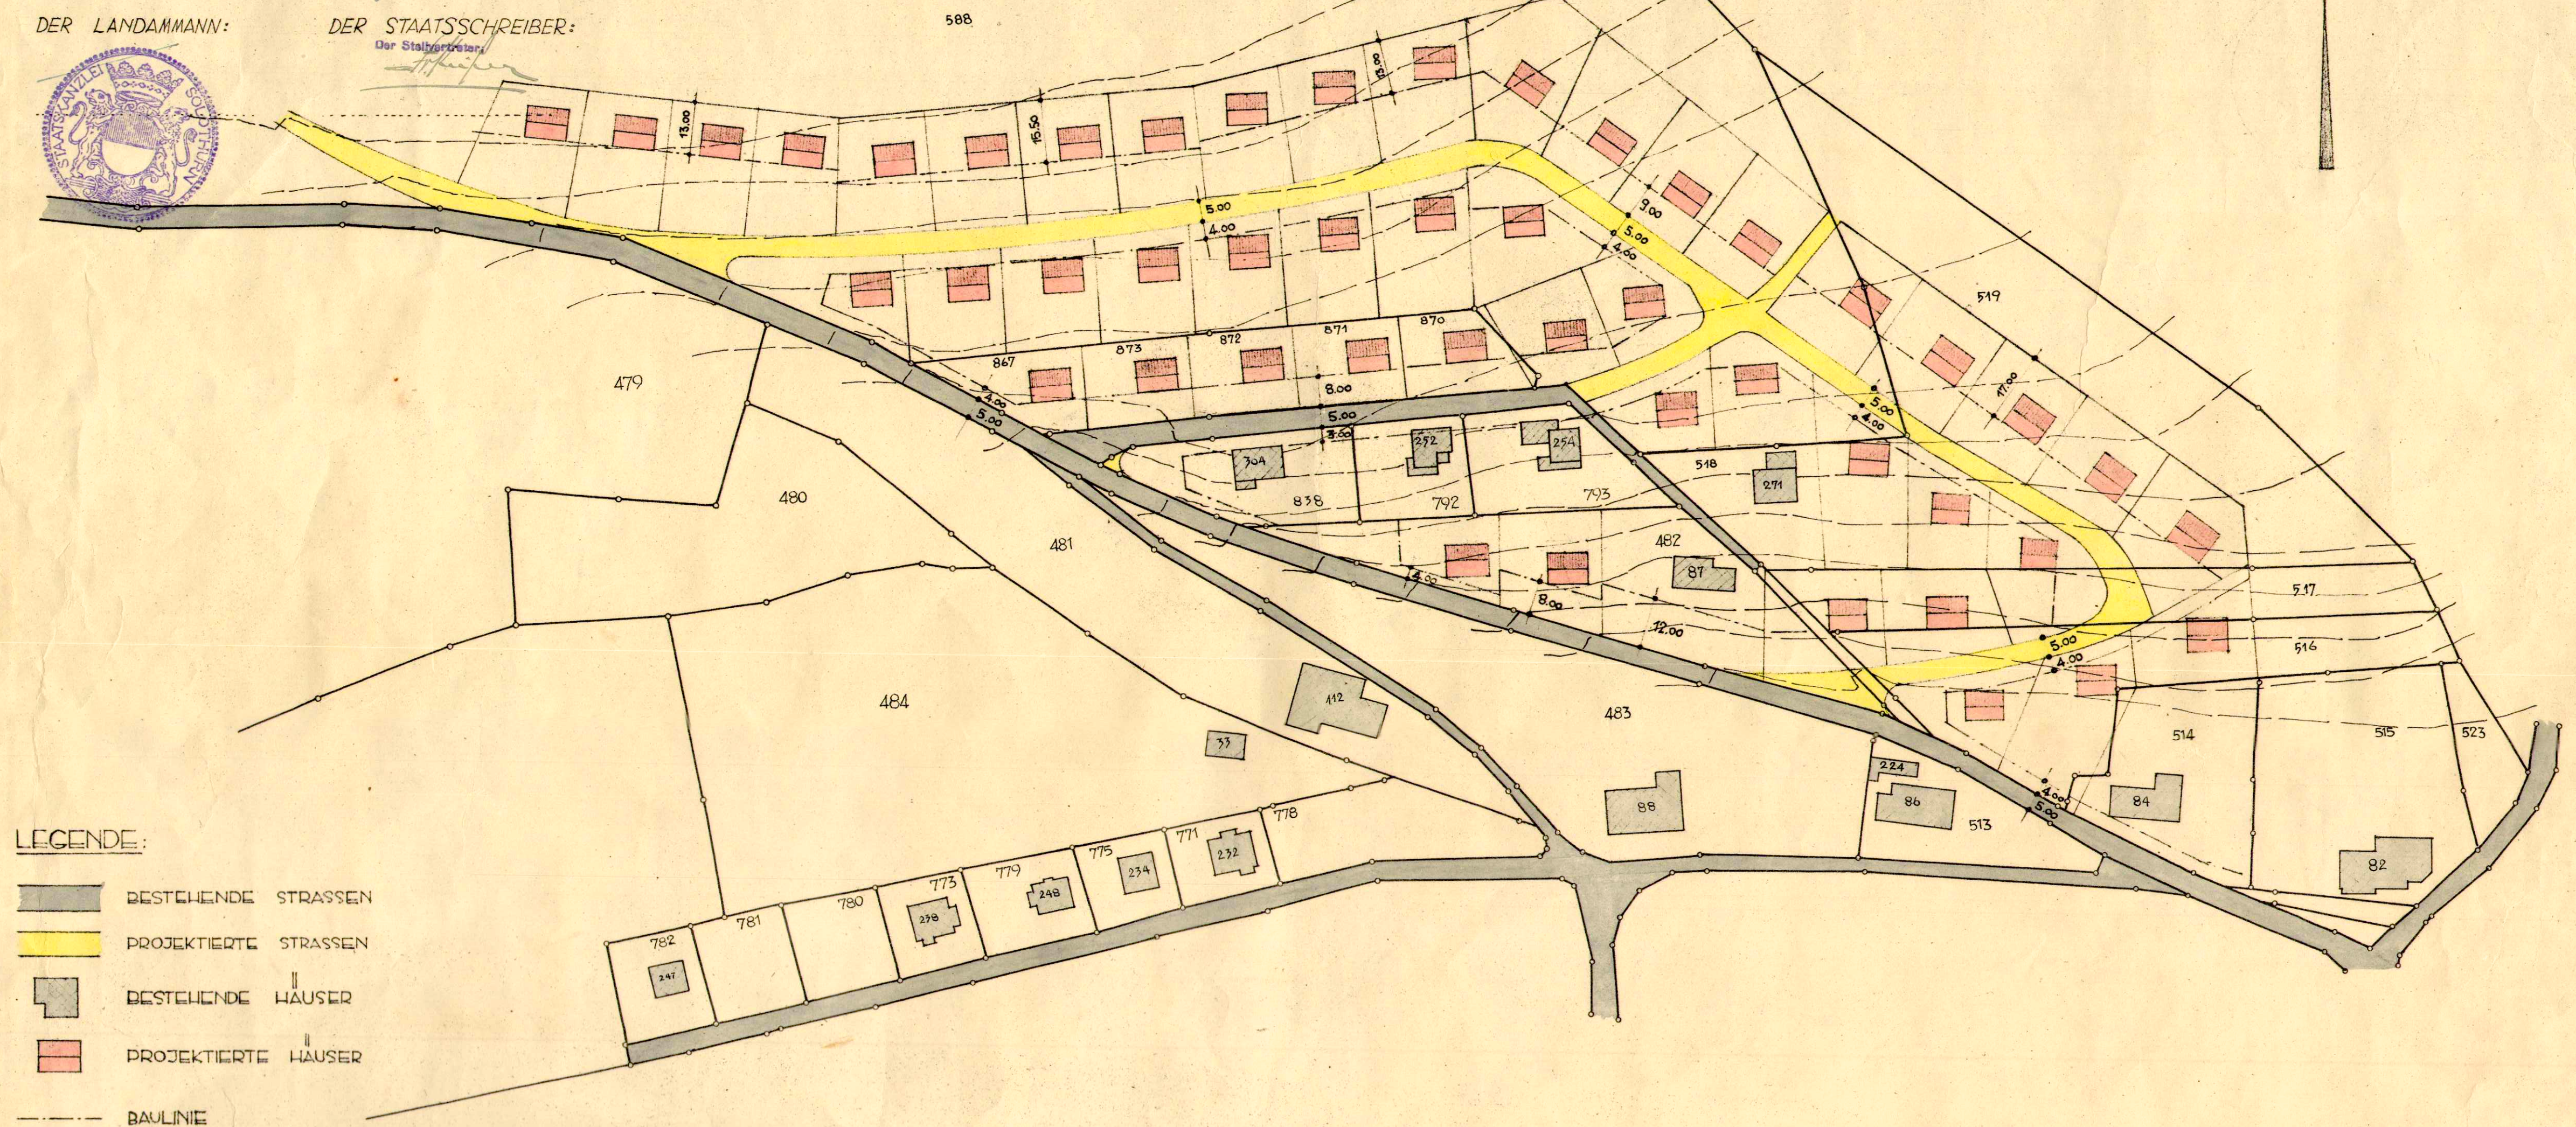

LEGENDE:

- BESTEHENDE STRASSEN
- PROJEKTIERTE STRASSEN
- BESTEHENDE HAUSER
- PROJEKTIERTE HAUSER
- BAULINIE