3/144

KANTON SOLOTHURN
GEMEINDEN BELLACH / LANGENDORF

# Bielstrasse

Kantonsstrasse T5

Teilstrecke Bellach Ost, östlich Kreisel Teil bis östlich Kreisel Franziskanerstrasse

## Erschliessungsplan

(Strassen- und Baulinienplan)

Situation 1:500

Die öffentliche Planauflage erfolgte
vom 18. April 2002
bis 24. Mai 2002

Vom Regierungsrat durch heutigen Beschluss Nr. 2022 genehmigt.
Solothurn, den 22. Okt. 2002
Der Staatsschreiber:
Dr. K. Pflumschlag

Amt für Verkehr und Tiefbau

| Der Projektverfasser | Datum 25.11.98 | Gez. EG | Kontr. UD/RST | Format 210/30 | Bemerkungen |
|---|---|---|---|---|---|
| Steiner & Buscher Ingenieure und Planer AG | Revidiert | | | | |
| Grabackerweg 18, Postfach Nr. 1870 Grenchen | 27.12.01 | KO | | | |
| Telefon 032 652 32 20 / Telefax 032 652 36 10 | 29.11.01 | KO | | | |
| | 06.03.02 | CHK | | | |
| | 25.11.02 | UD | | | |

Plan Nr.: 5144 - 1

Geschäfts - Nr.:

## LEGENDE

### Genehmigungsinhalt

- Grenze des Geltungsbereiches
- Baulinie
- Perimeter Teilzonen- und Erschliessungsplan Tritibachhof RRB Nr. 1934 vom 25.September 2001
- Perimeter Gestaltungs- und Erschliessungsplan Grederstrasse Ost RRB Nr. 2215 vom 4. Dezember 2001
- Fahrbahn Kantonsstrasse
- Gehweg/Radweg
- Inseln/Fundamente
- Spezialflächen
- Neue Grünbereiche
- Neue Bäume Strassenraum

### Orientierungsinhalt

- Signalisation / Markierung
- Neue Bäume Hinweis
- Neue Strassenbeleuchtung KA
- Bestehende Strassenbeleuchtung KA
- Bestehende Bäume
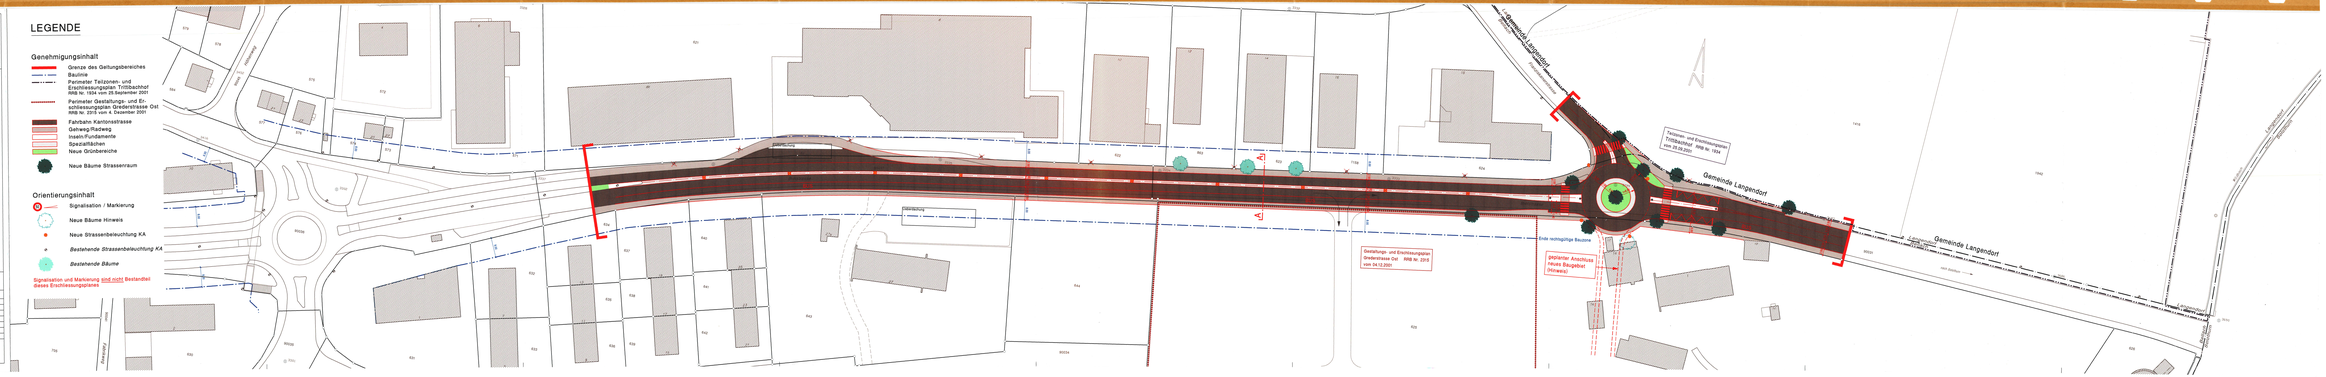
Signalisation und Markierung sind nicht Bestandteil dieses Erschliessungsplanes