3/145

KANTON SOLOTHURN
GEMEINDE BELLACH

Bielstrasse
Kantonsstrasse T5
Teilstrecke Bellach Mitte, Kreisel Bahnhofstrasse bis westlich Kreisel Teil

Erschliessungsplan
(Strassen- und Baulinienplan)
Situation 1:500

Die öffentliche Planauflage erfolgte
vom 15. April 2002
bis 14. Mai 2002

Vom Regierungsrat durch heutigen Beschluss Nr. 2039 genehmigt.
Solothurn, den 22. Okt. 2002
Der Staatsschreiber:
Dr. K. Schwabe

Amt für Verkehr und Tiefbau

Datum	Ges.	Kontr.	Format	Bemerkungen
25.11.99	EG	UD/RST	189/90	

Der Projektverfasser
Steiner & Buschor
Ingenieure und Planer AG
Gutsbesitzerin 37 Fortbau Bau 2007 Bugdorf
Telefon 024 493 00 00 - Telefax 024 493 00 10

Randbeil

01.10.01	KD
14.12.01	KD
26.03.02	CH
25.11.02	UD

Plan Nr.: 5144 - 2

Geschäfts - Nr.:

LEGENDE

Genehmigungsinhalt
- Grenze des Geltungsbereiches
- Baulinie
- Fahrbahn Kantonsstrasse
- Gehweg/Radweg
- Inseln/Fundamente
- Spezialflächen
- Neue Grünbereiche
- Neue Bäume Strassenraum

Orientierungsinhalt
- Fahrbahn Gemeindestrasse
- Signalisation / Markierung
- Markierungspfosten demontierbar
- neue Strassenbeleuchtung KA
- *Bestehende Strassenbeleuchtung KA*
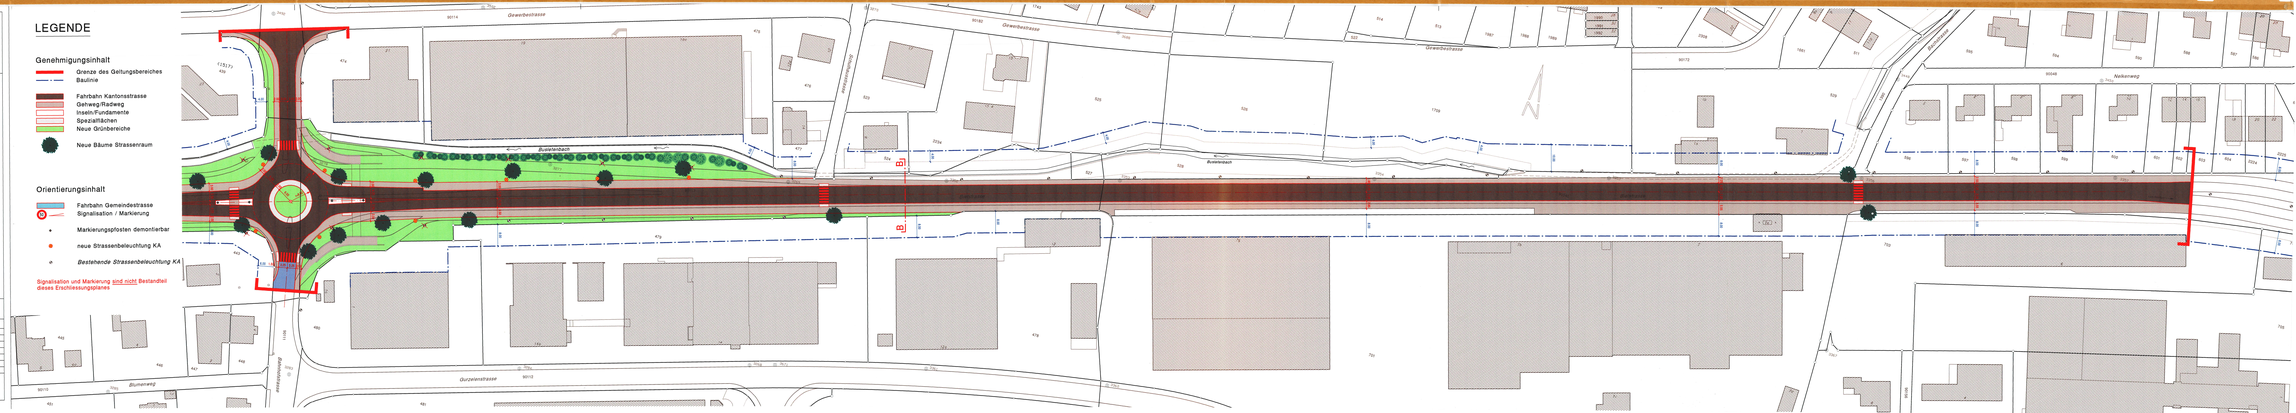
Signalisation und Markierung sind nicht Bestandteil dieses Erschliessungsplanes