

3/18


im Bereiche der Durchgangsstrasse No. 5

M 1 : 1000

Blatt 2

~~7. Teil~~ ungültig

ungut 8

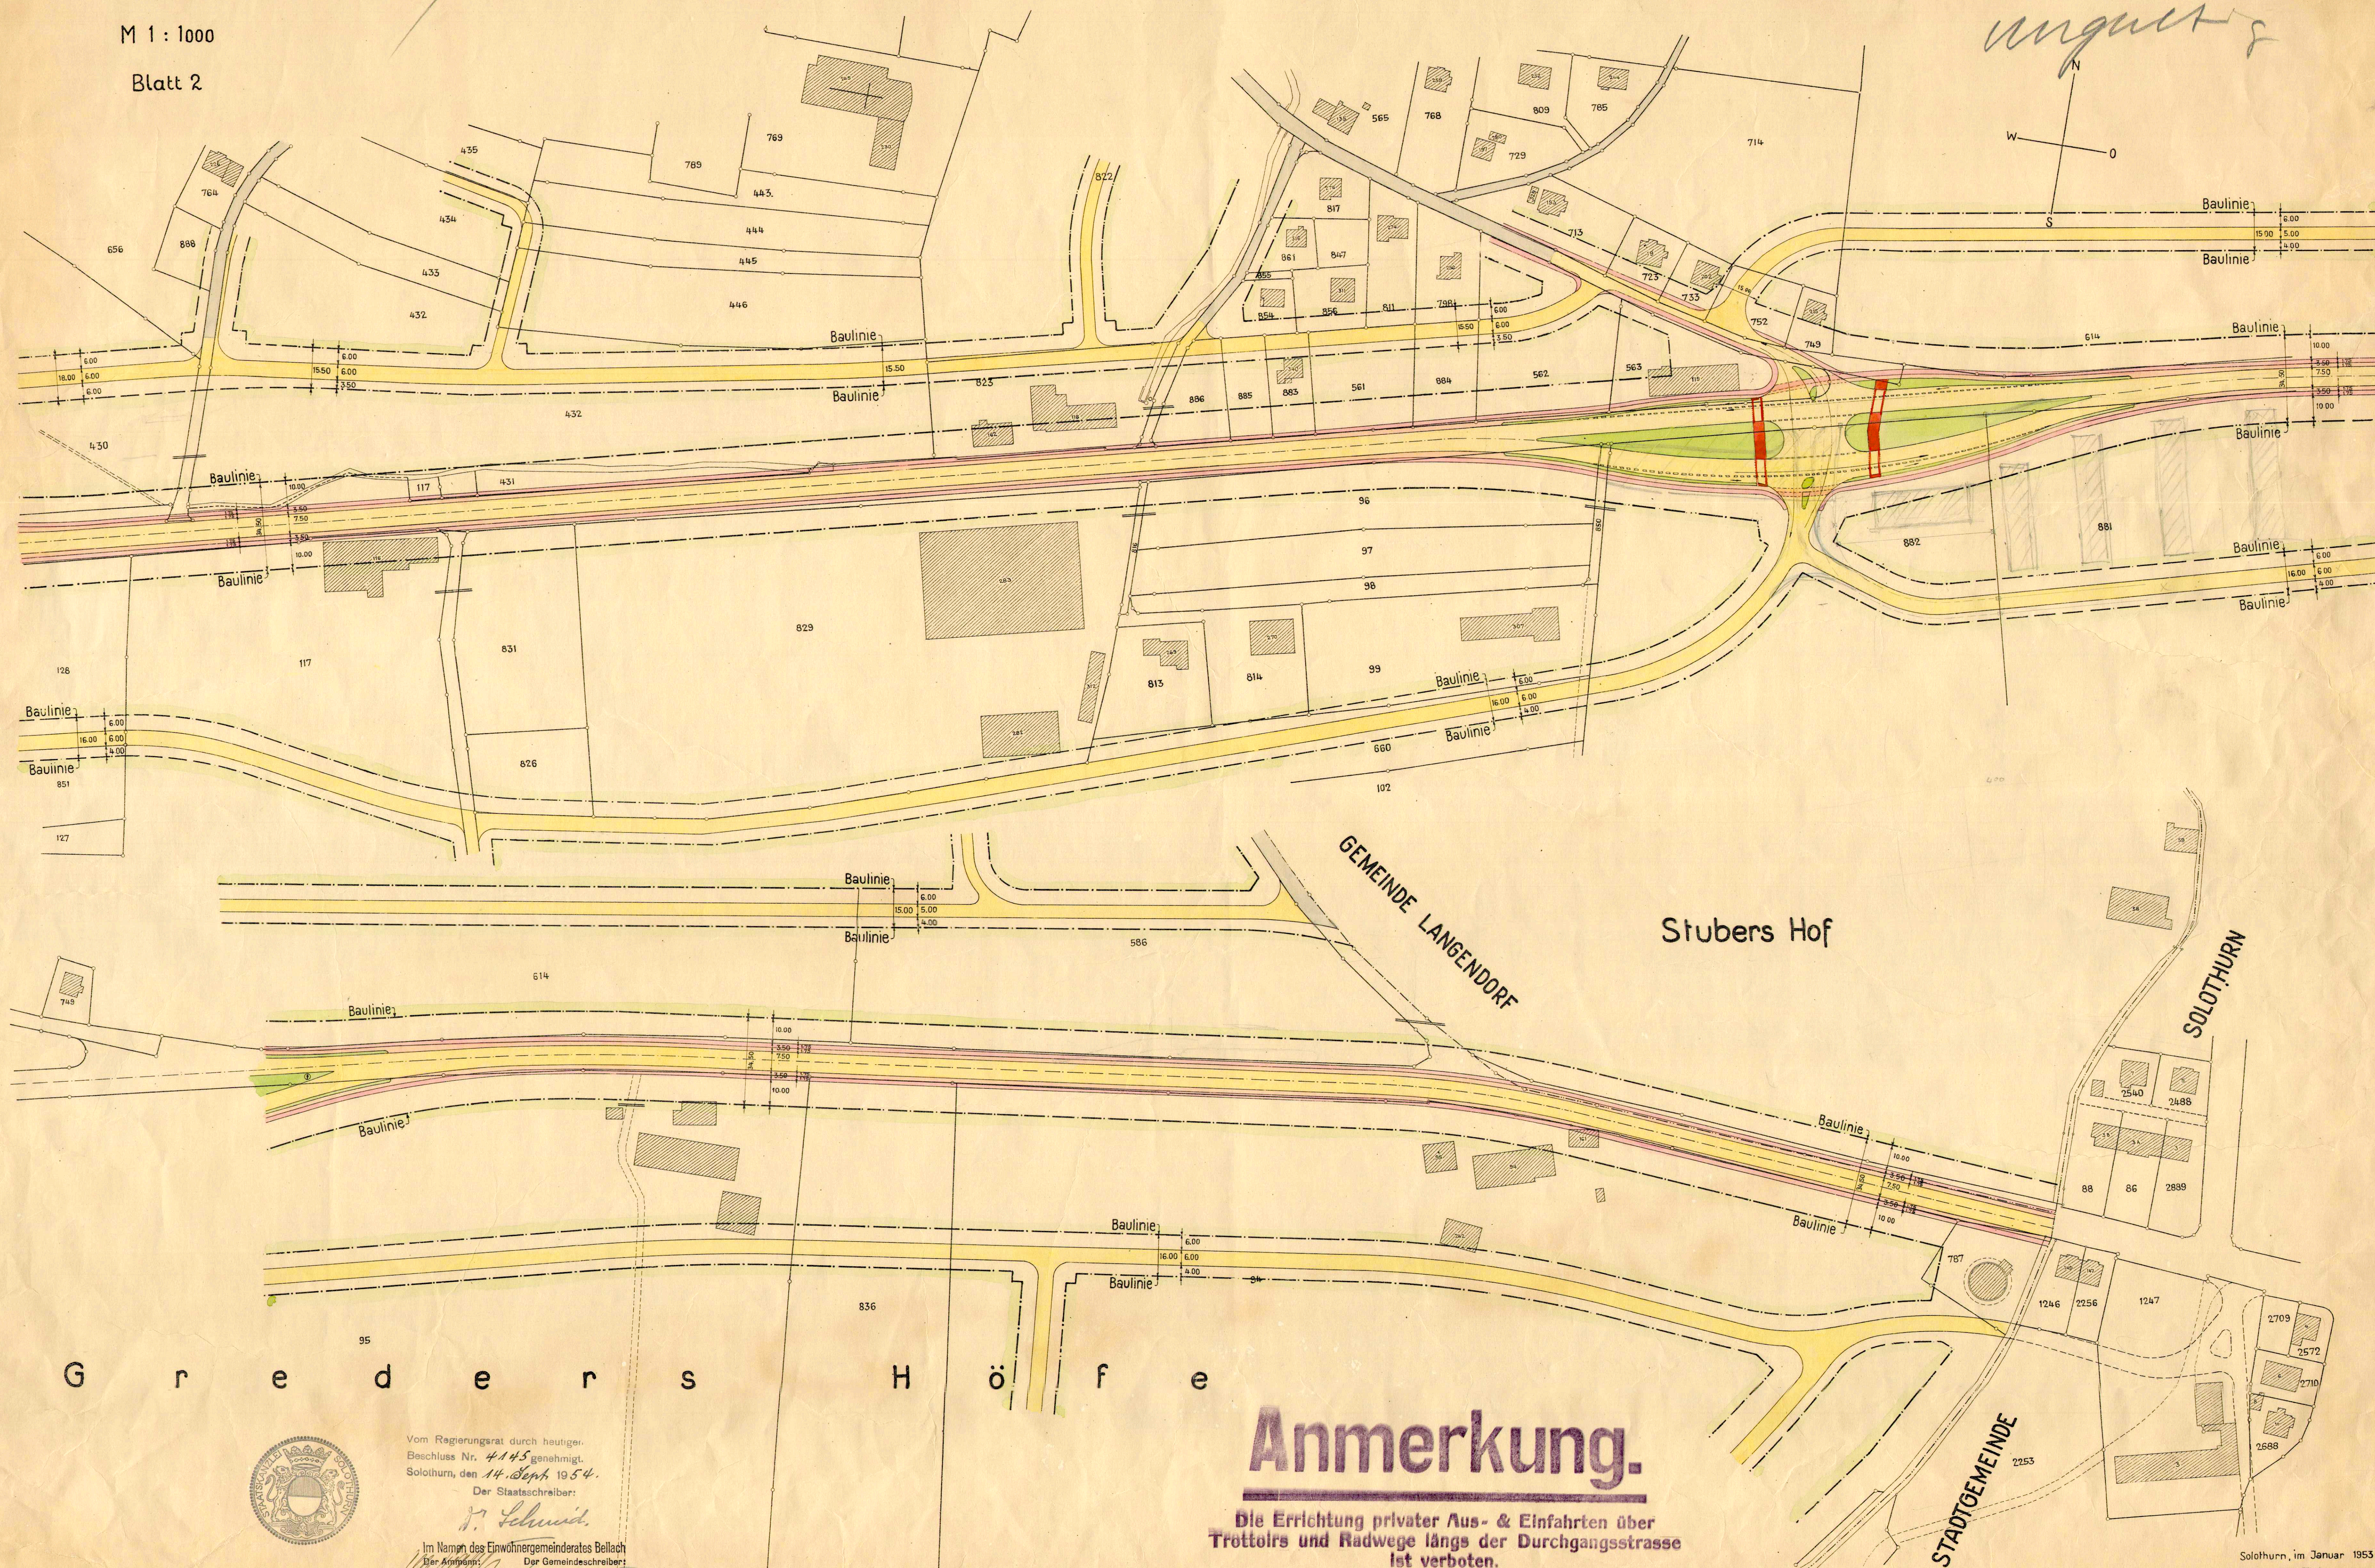

# Anmerkung.

Die Errichtung privater Aus- & Einfahrten über Trottoirs und Radwege längs der Durchgangsstrasse ist verboten.

Solothurn, im Januar 1953  
Kantonales Tiefbauamt