

Erschliessungsplan Bellach Ost mit Strassenklassierung

Situation 1 : 1'000

Index	Datum	Änderungen	gez.	gepr.	gepr.	Bilberst, 11.12.2013	geprüft: sma	gezeichnet: sma	Plan Nr.	genehmigt: sma
3	16.05.2014	RRB Nr. 2014/810 vom 29. April 2014					geprüft: sma	gezeichnet: sma	21379.200 / 2	
2	30.01.2014	Gemeinderatsbeschluss vom 28. Januar 2014					geprüft: sma	gezeichnet: sma		
1	15.01.2014	Kantonale Vorprüfung					geprüft: sma	gezeichnet: sma		
AV- Grundlage vom: 17. Januar 2014			CAD-Datei: M:\bellach\179.200\Telefon- und Erschliessungsplan\Spezialzone Grederhof\179.200.2.dgn							

www.bsb-partner.ch
Bilberst Tel. 032 671 22 22 Fax 032 671 22 00
Orensen Tel. 062 388 38 38 Fax 062 388 38 00
Grenchen Tel. 032 654 59 30 Fax 032 654 59 31
Schliern/Bern Tel. 031 978 00 78 Fax 031 978 00 79

BSB + Partner
Ingenieure und Planer **bsb+**

Legende

Genehmigungsinhalt




Erschliessungskorridor für
- öffentliche Erschliessungsstrasse
- Trottoir öffentlich
- Bushaltestelle inkl. Unterstand
- Gestaltungselemente Strassenraum


Orientierungsinhalt




Sammelstrasse

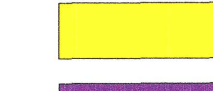


Erschliessungsstrasse

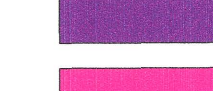

Fussweg / Trottoir

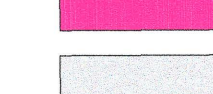

Fusswegrecht

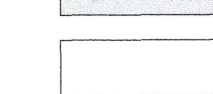

Private Erschliessungsstrasse



Hauptverkehrsstrasse / Kantonsstrasse



Baulinie



Baulinienabstand Wald, Hecke, Gewässer



Baulinie Hauptverkehrsstrasse / Kantonsstrasse



Gestaltungsbaulinie



Bauzonengrenze



Reservezonengrenze




Gebiet mit genehmigtem Gestaltungsplan



Öffentliches Gewässer offen



Hecke

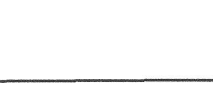

Bestehender Baum



Öffentliche Auflage vom 06. Februar 2014 bis 10. März 2014

Beschlossen vom Einwohnergemeinderat Bellach

Bellach, 25. März 2014

Der Gemeindepräsident:

Der Gemeindevizepräsident:

Genehmigt vom Regierungsrat des Kantons Solothurn


gemäss RRB Nr. 2014/810 vom 29. April 2014

publiziert im Amtsblatt Nr. 28 vom 11.7.14


Der Staatsschreiber:



Strassen- und Baulinienplan mit Strassenklassierung rechtsgültig (orientierend) RRB Nr. 1255 vom 12.06.2001

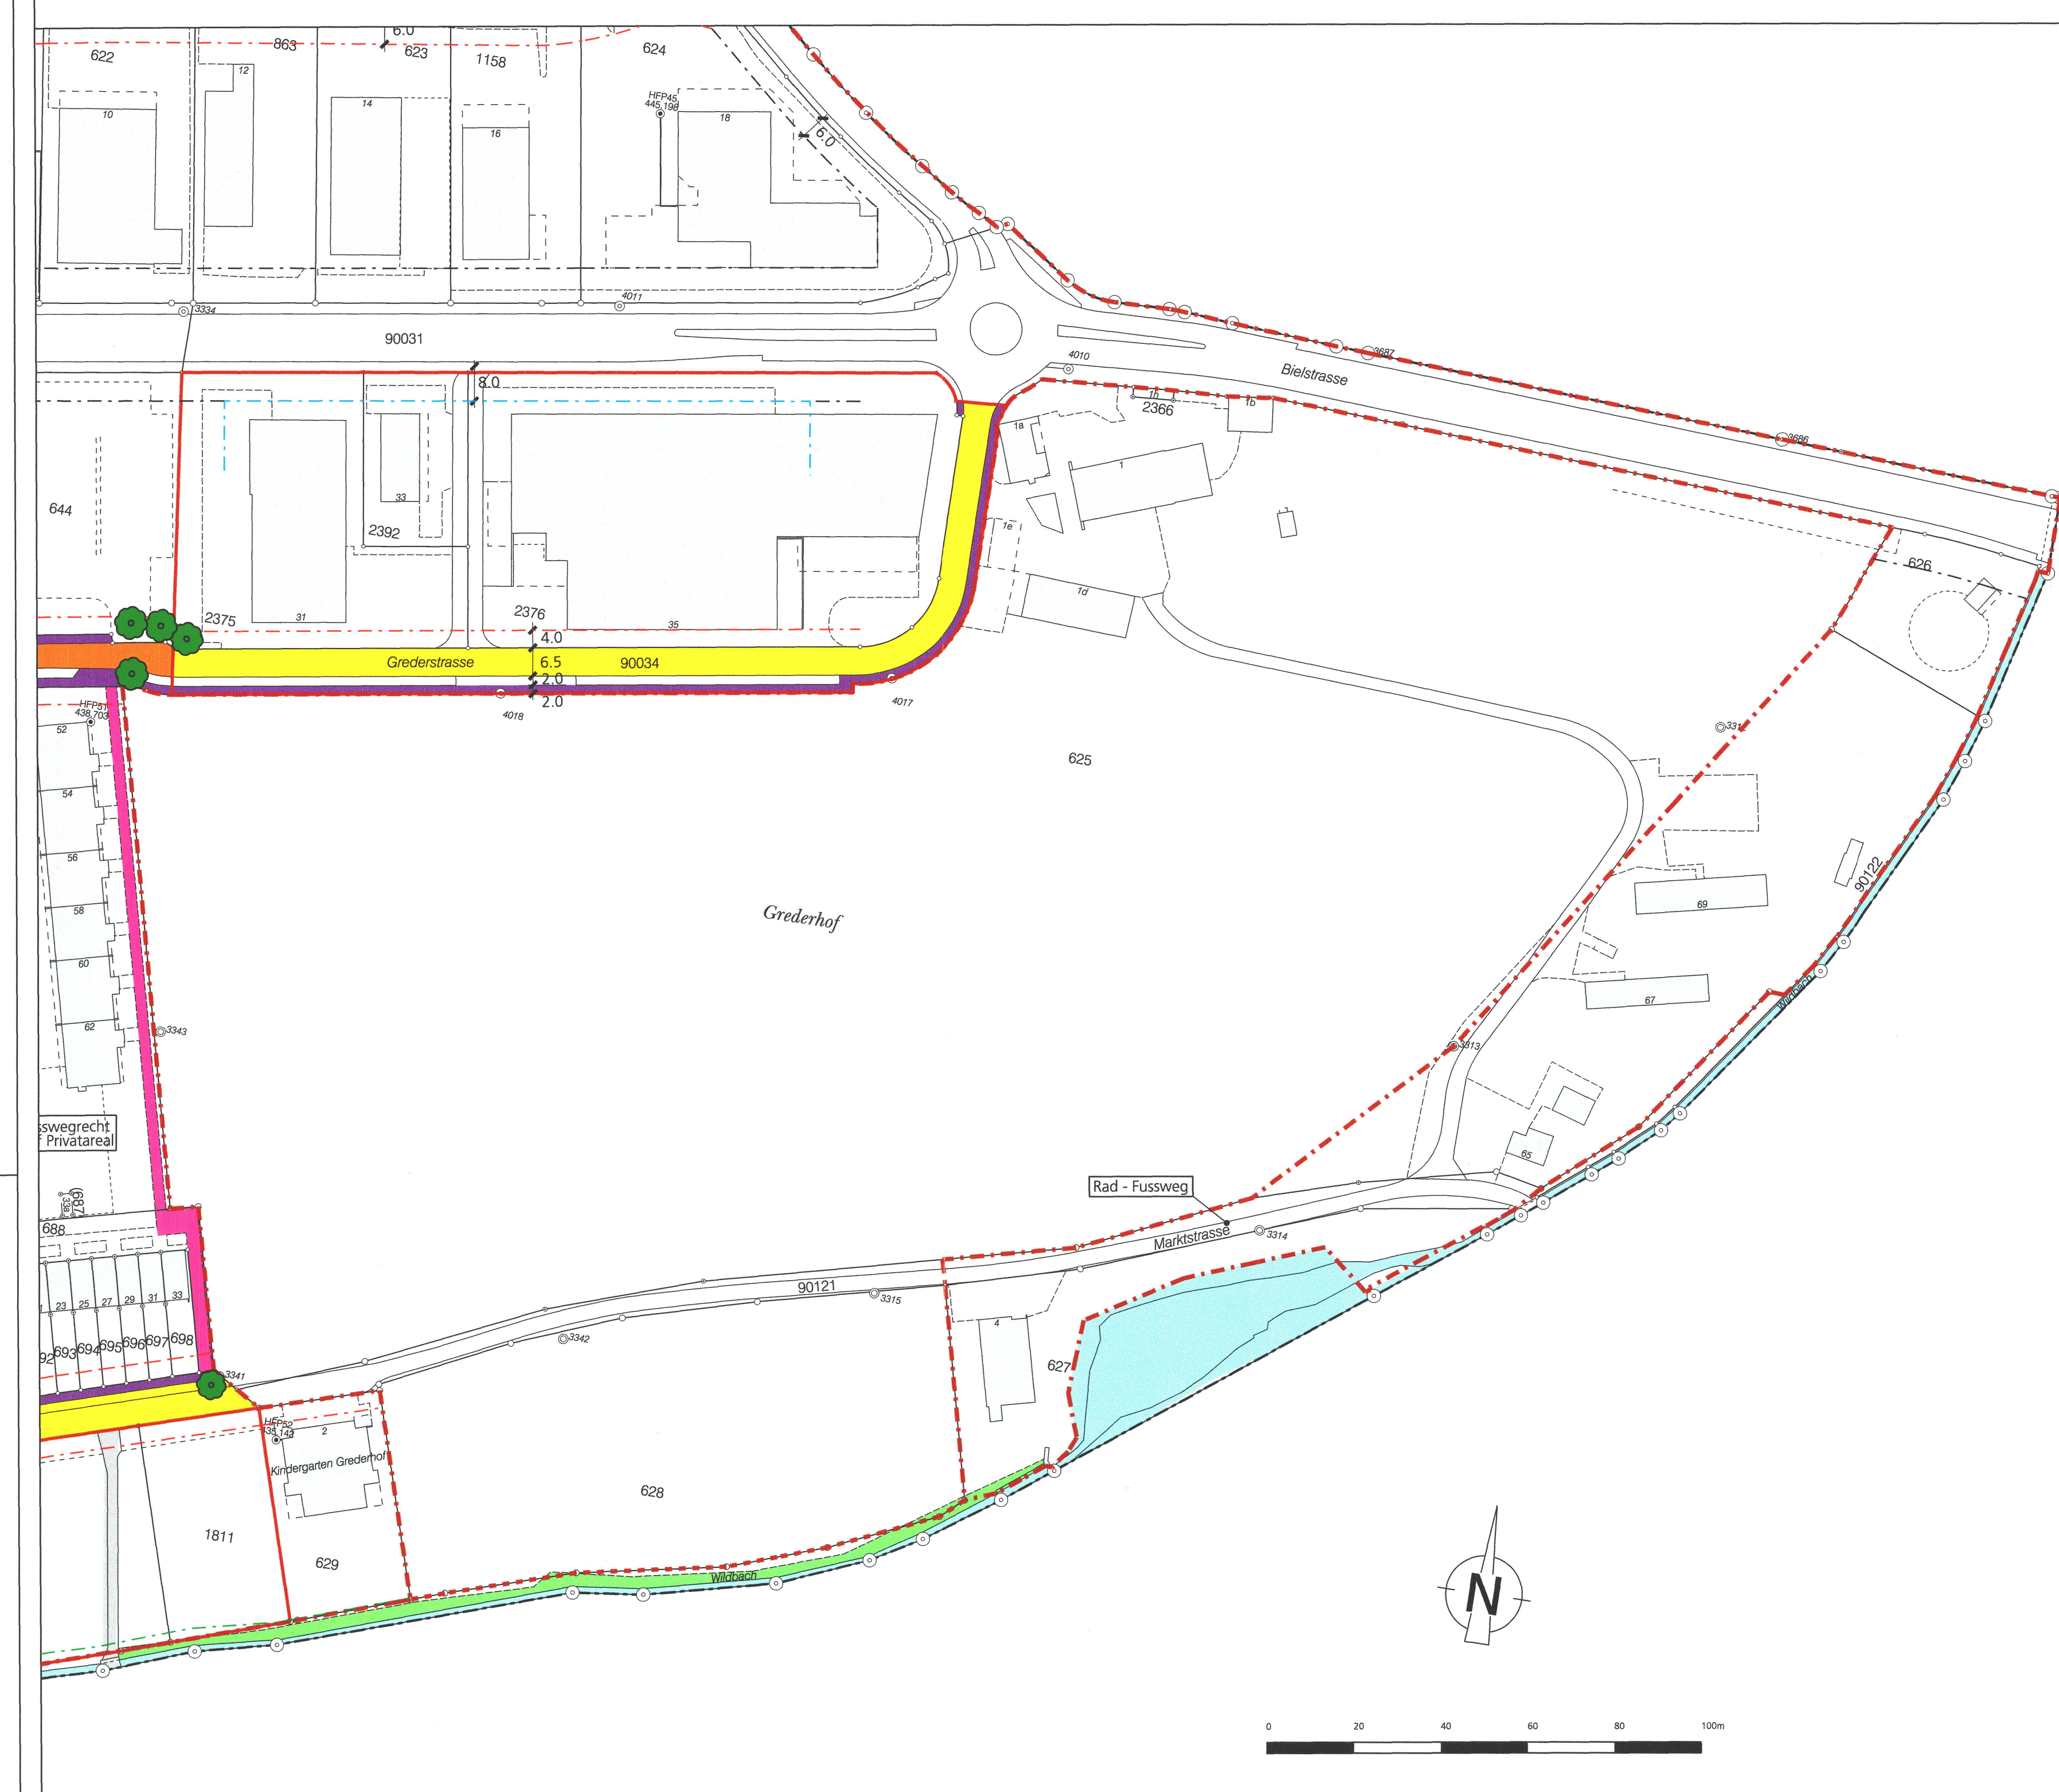

Änderung Strassen- und Baulinienplan mit Strassenklassierung (Genehmigung) RRB Nr. 810 vom 29. April 2014

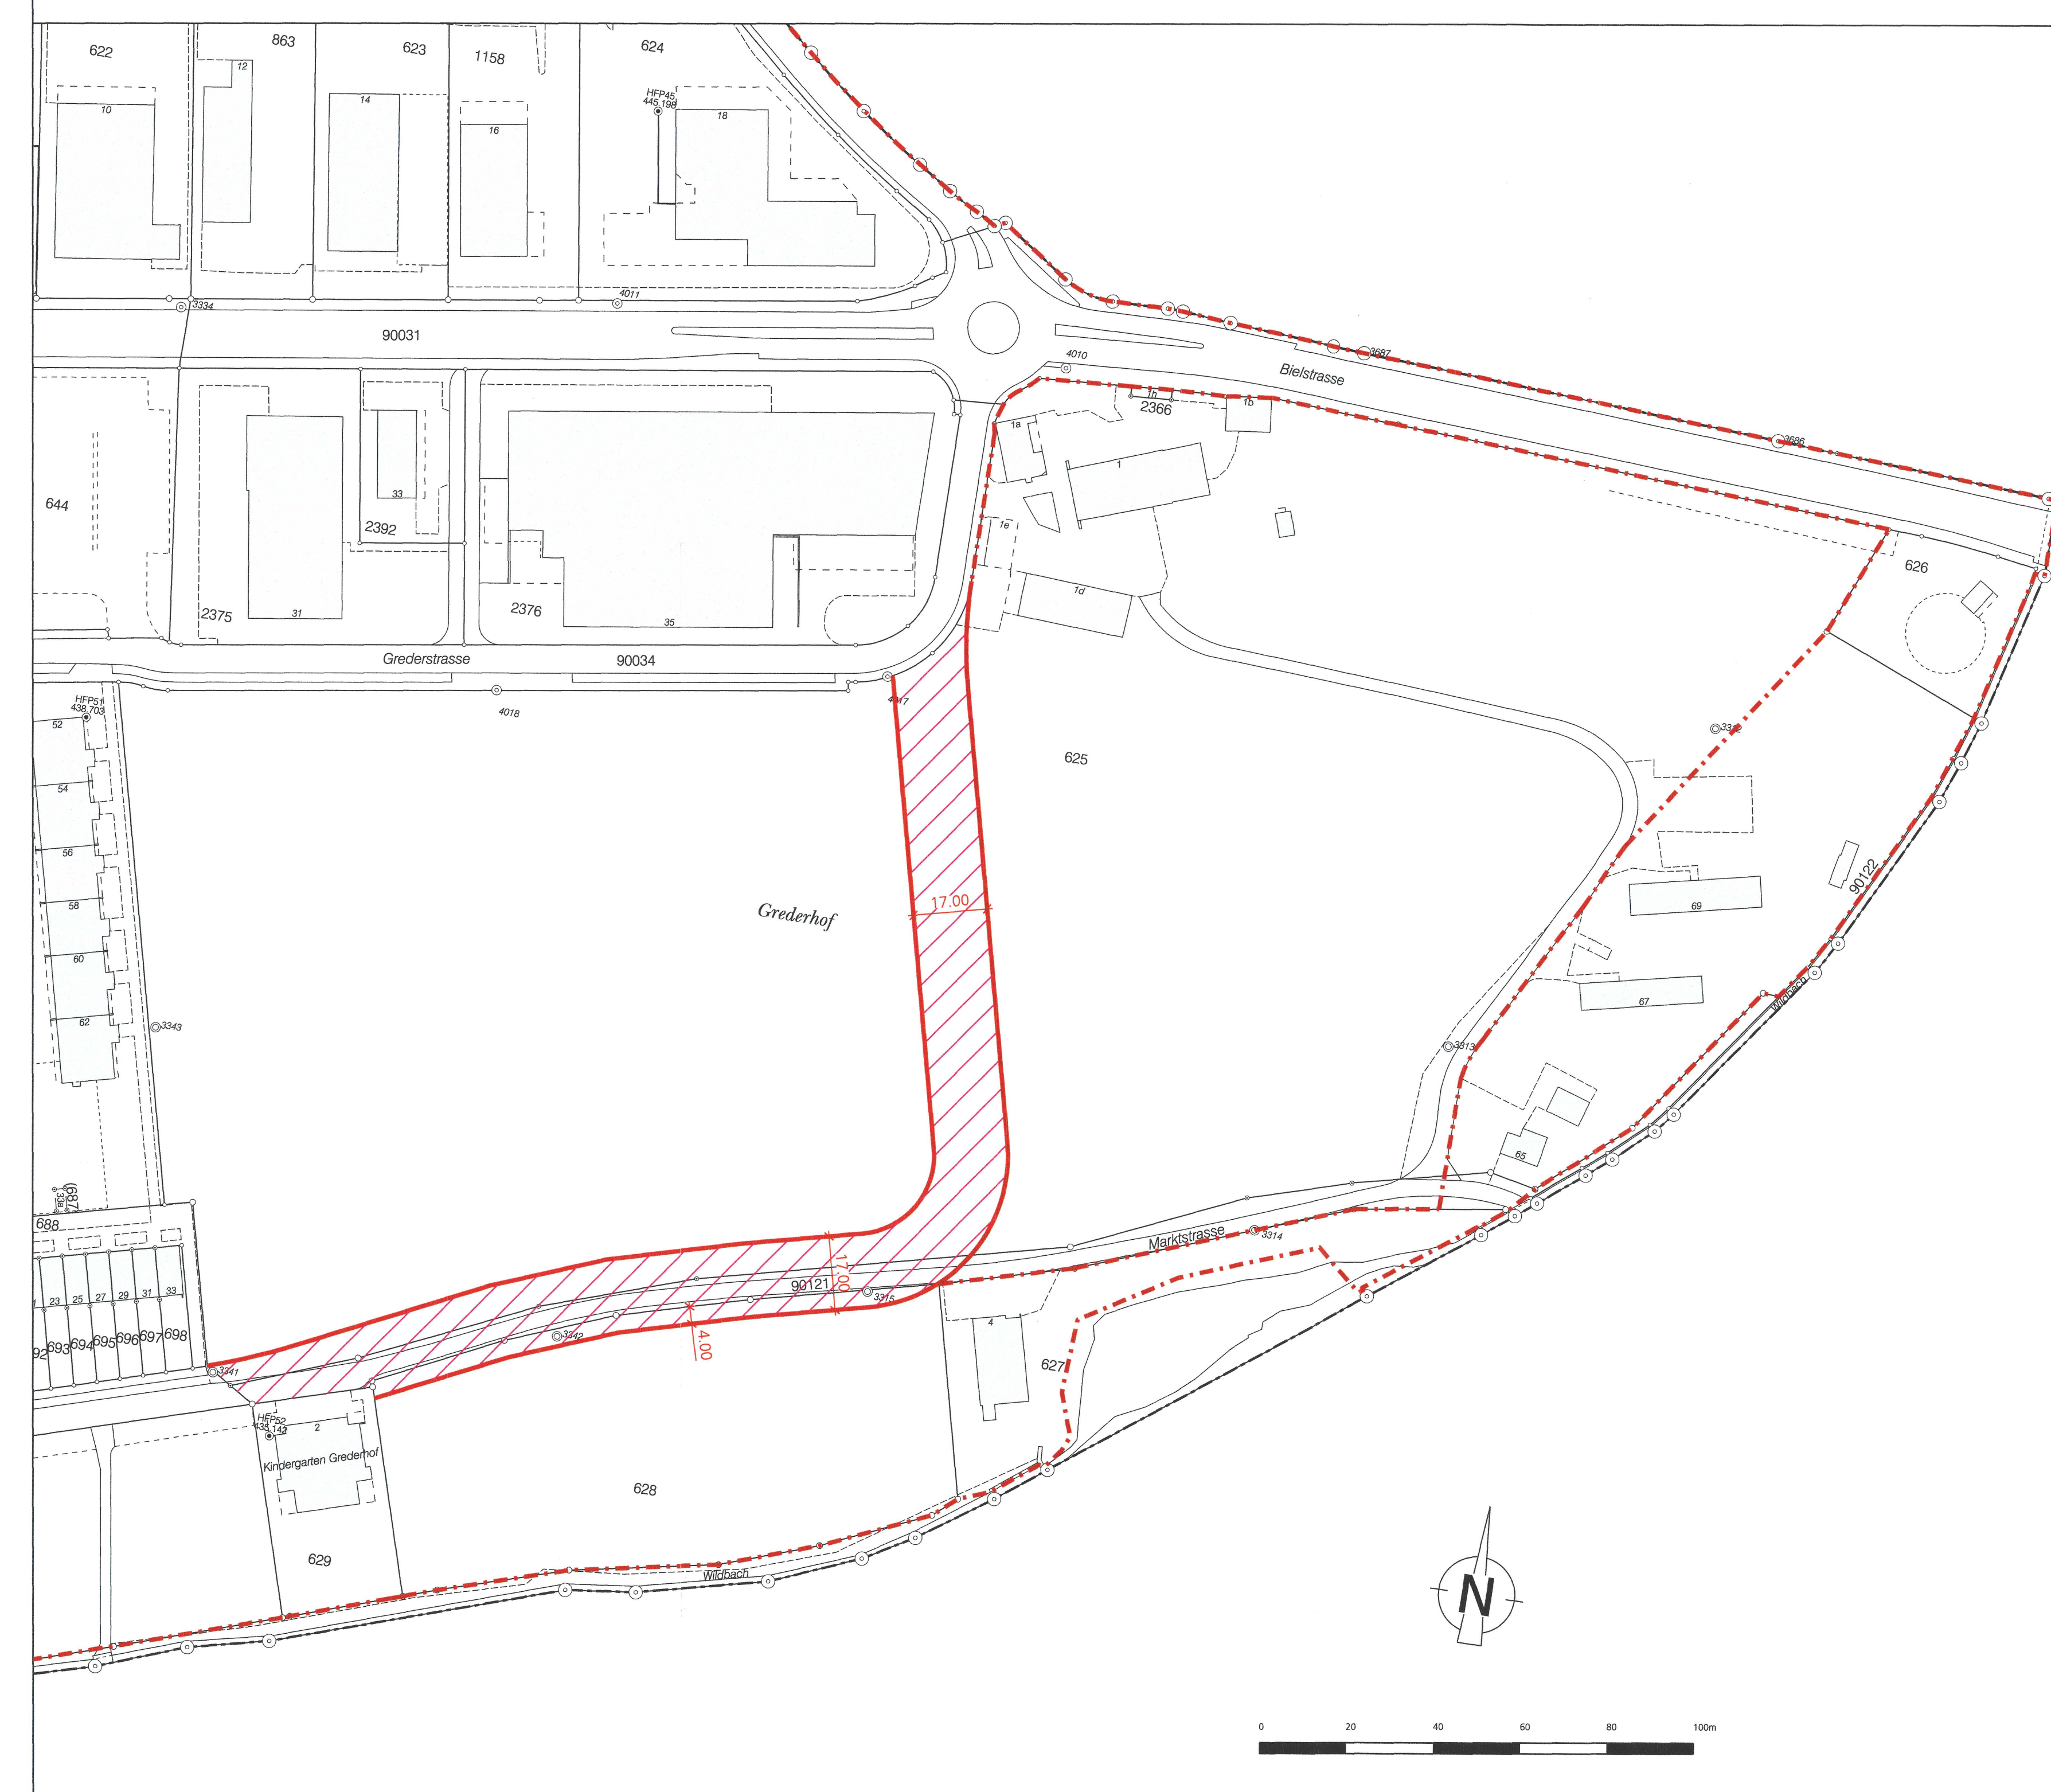

Strassen- und Baulinienplan mit Strassenklassierung neu (orientierend) RRB Nr. 1255 vom 12.06.2001 / RRB Nr. 810 vom 29. April 2014

