

3/25

Kanton Solothurn Gemeinde Bellach & Langendorf

KANTONSSTRASSEN

Strassen und Baulinienpläne

SOLOTHURN, IM DEZEMBER 1960

EMCH & BERGER
ING. BUREAU
SOLOTHURN

Kant Planungsstelle

GENEHMIGT VON DER EINWOHNERGEMEINDEVERSAMMLUNG
BELLACH, DEN 5. Dezember 1960



DER AMMANN:

DER GEMEINDESCHREIBER:

VOM REGIERUNGSRAT GENEHMIGT DURCH REGIERUNGSRATSBESCHLUSS
FÜR DEN REGIERUNGSRAT:

NO. 4729 VOM 21. August 1962

SOLOTHURN, DEN

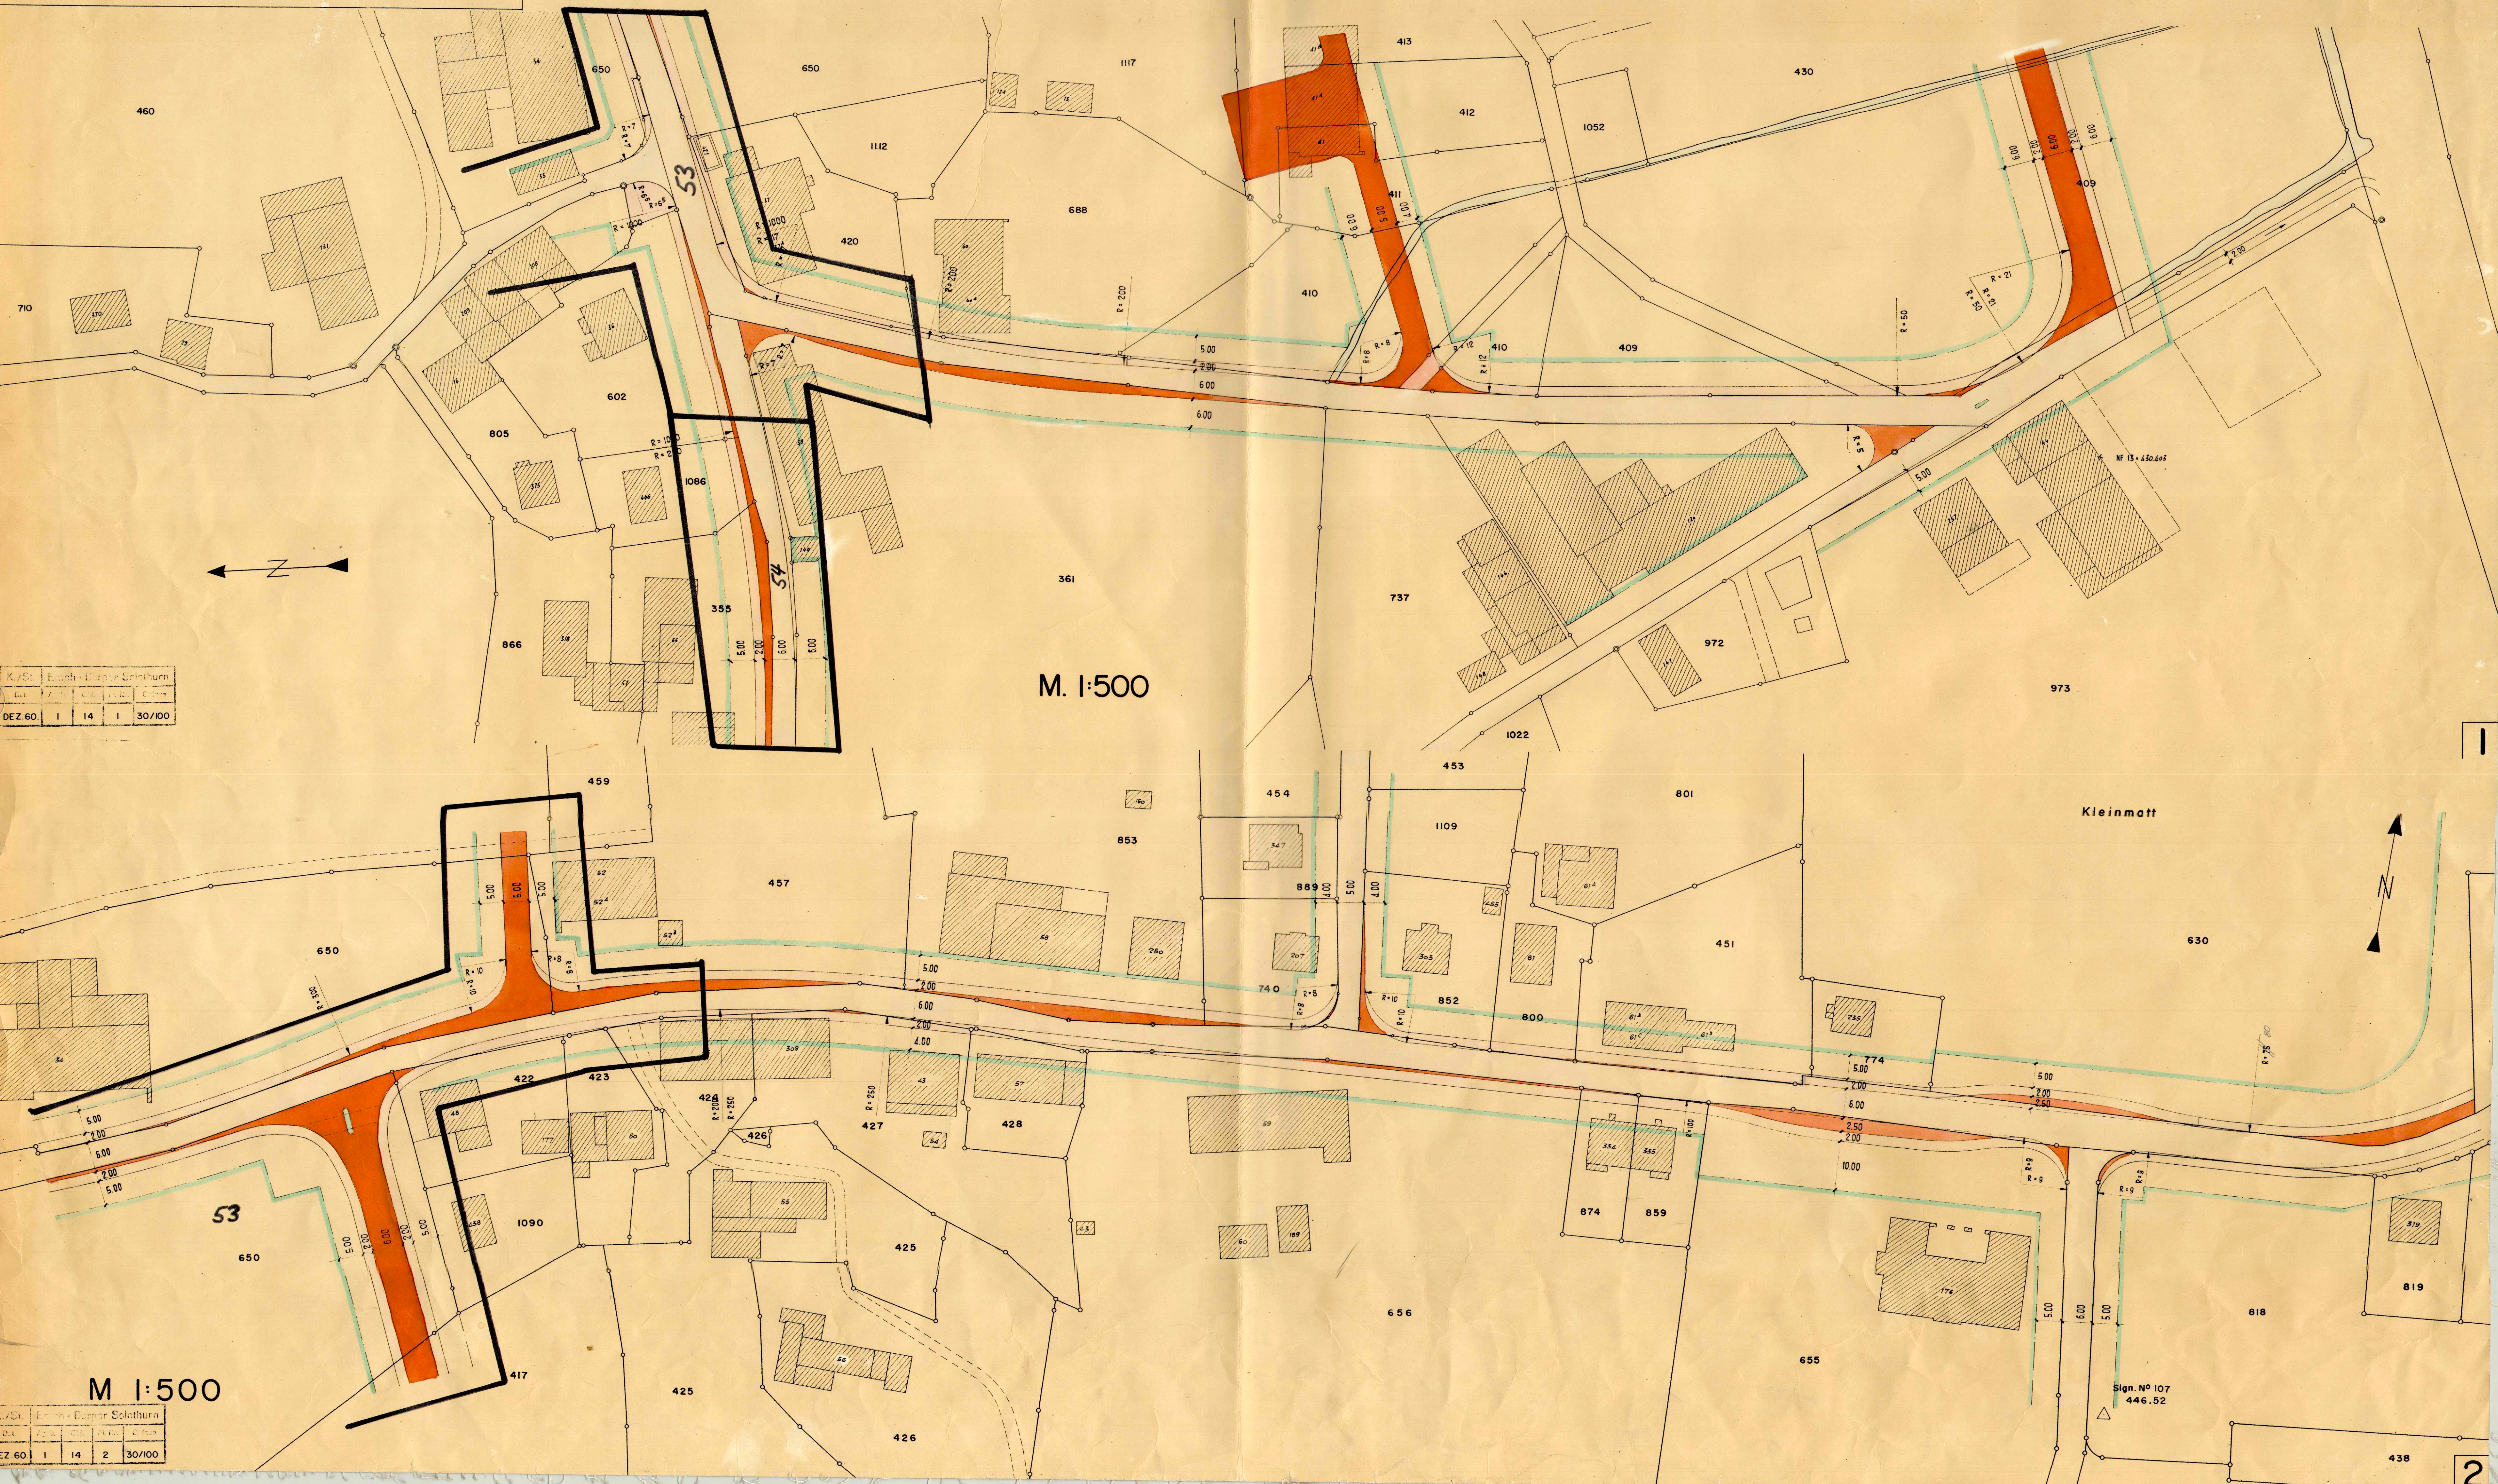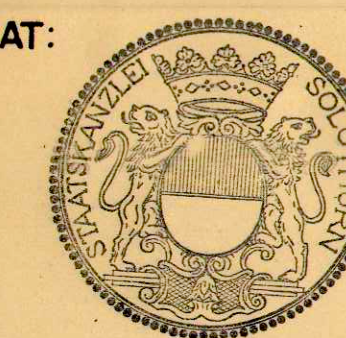

M. 1:500

M. 1:500

K/25	1	14	1	30/100
DEZ. 60.	1	14	1	30/100

K/25	1	14	2	30/100
DEZ. 60.	1	14	2	30/100