

3/26

Kanton Solothurn Gemeinde Bellach & Längendorf

KANTONSSTRASSEN

Strassen und Baulinienpläne

SOLOTHURN, IM DEZEMBER 1960

EMCH & BERGER
ING. BUREAU
SOLOTHURN

GENEHMIGT VON DER EINWOHNERGEMEINDEVERSAMMLUNG

BELLACH, DEN 5. Dezember 1960
A. 1162 1962

DER AMMANN:


DER GEMEINDESCHREIBER:

VOM REGIERUNGSRAT GENEHMIGT DURCH REGIERUNGSRATSBESCHLUSS NO. 4729 VOM 21. August 1962

FÜR DEN REGIERUNGSRAT:

SOLOTHURN, DEN

Der Statsschreiber

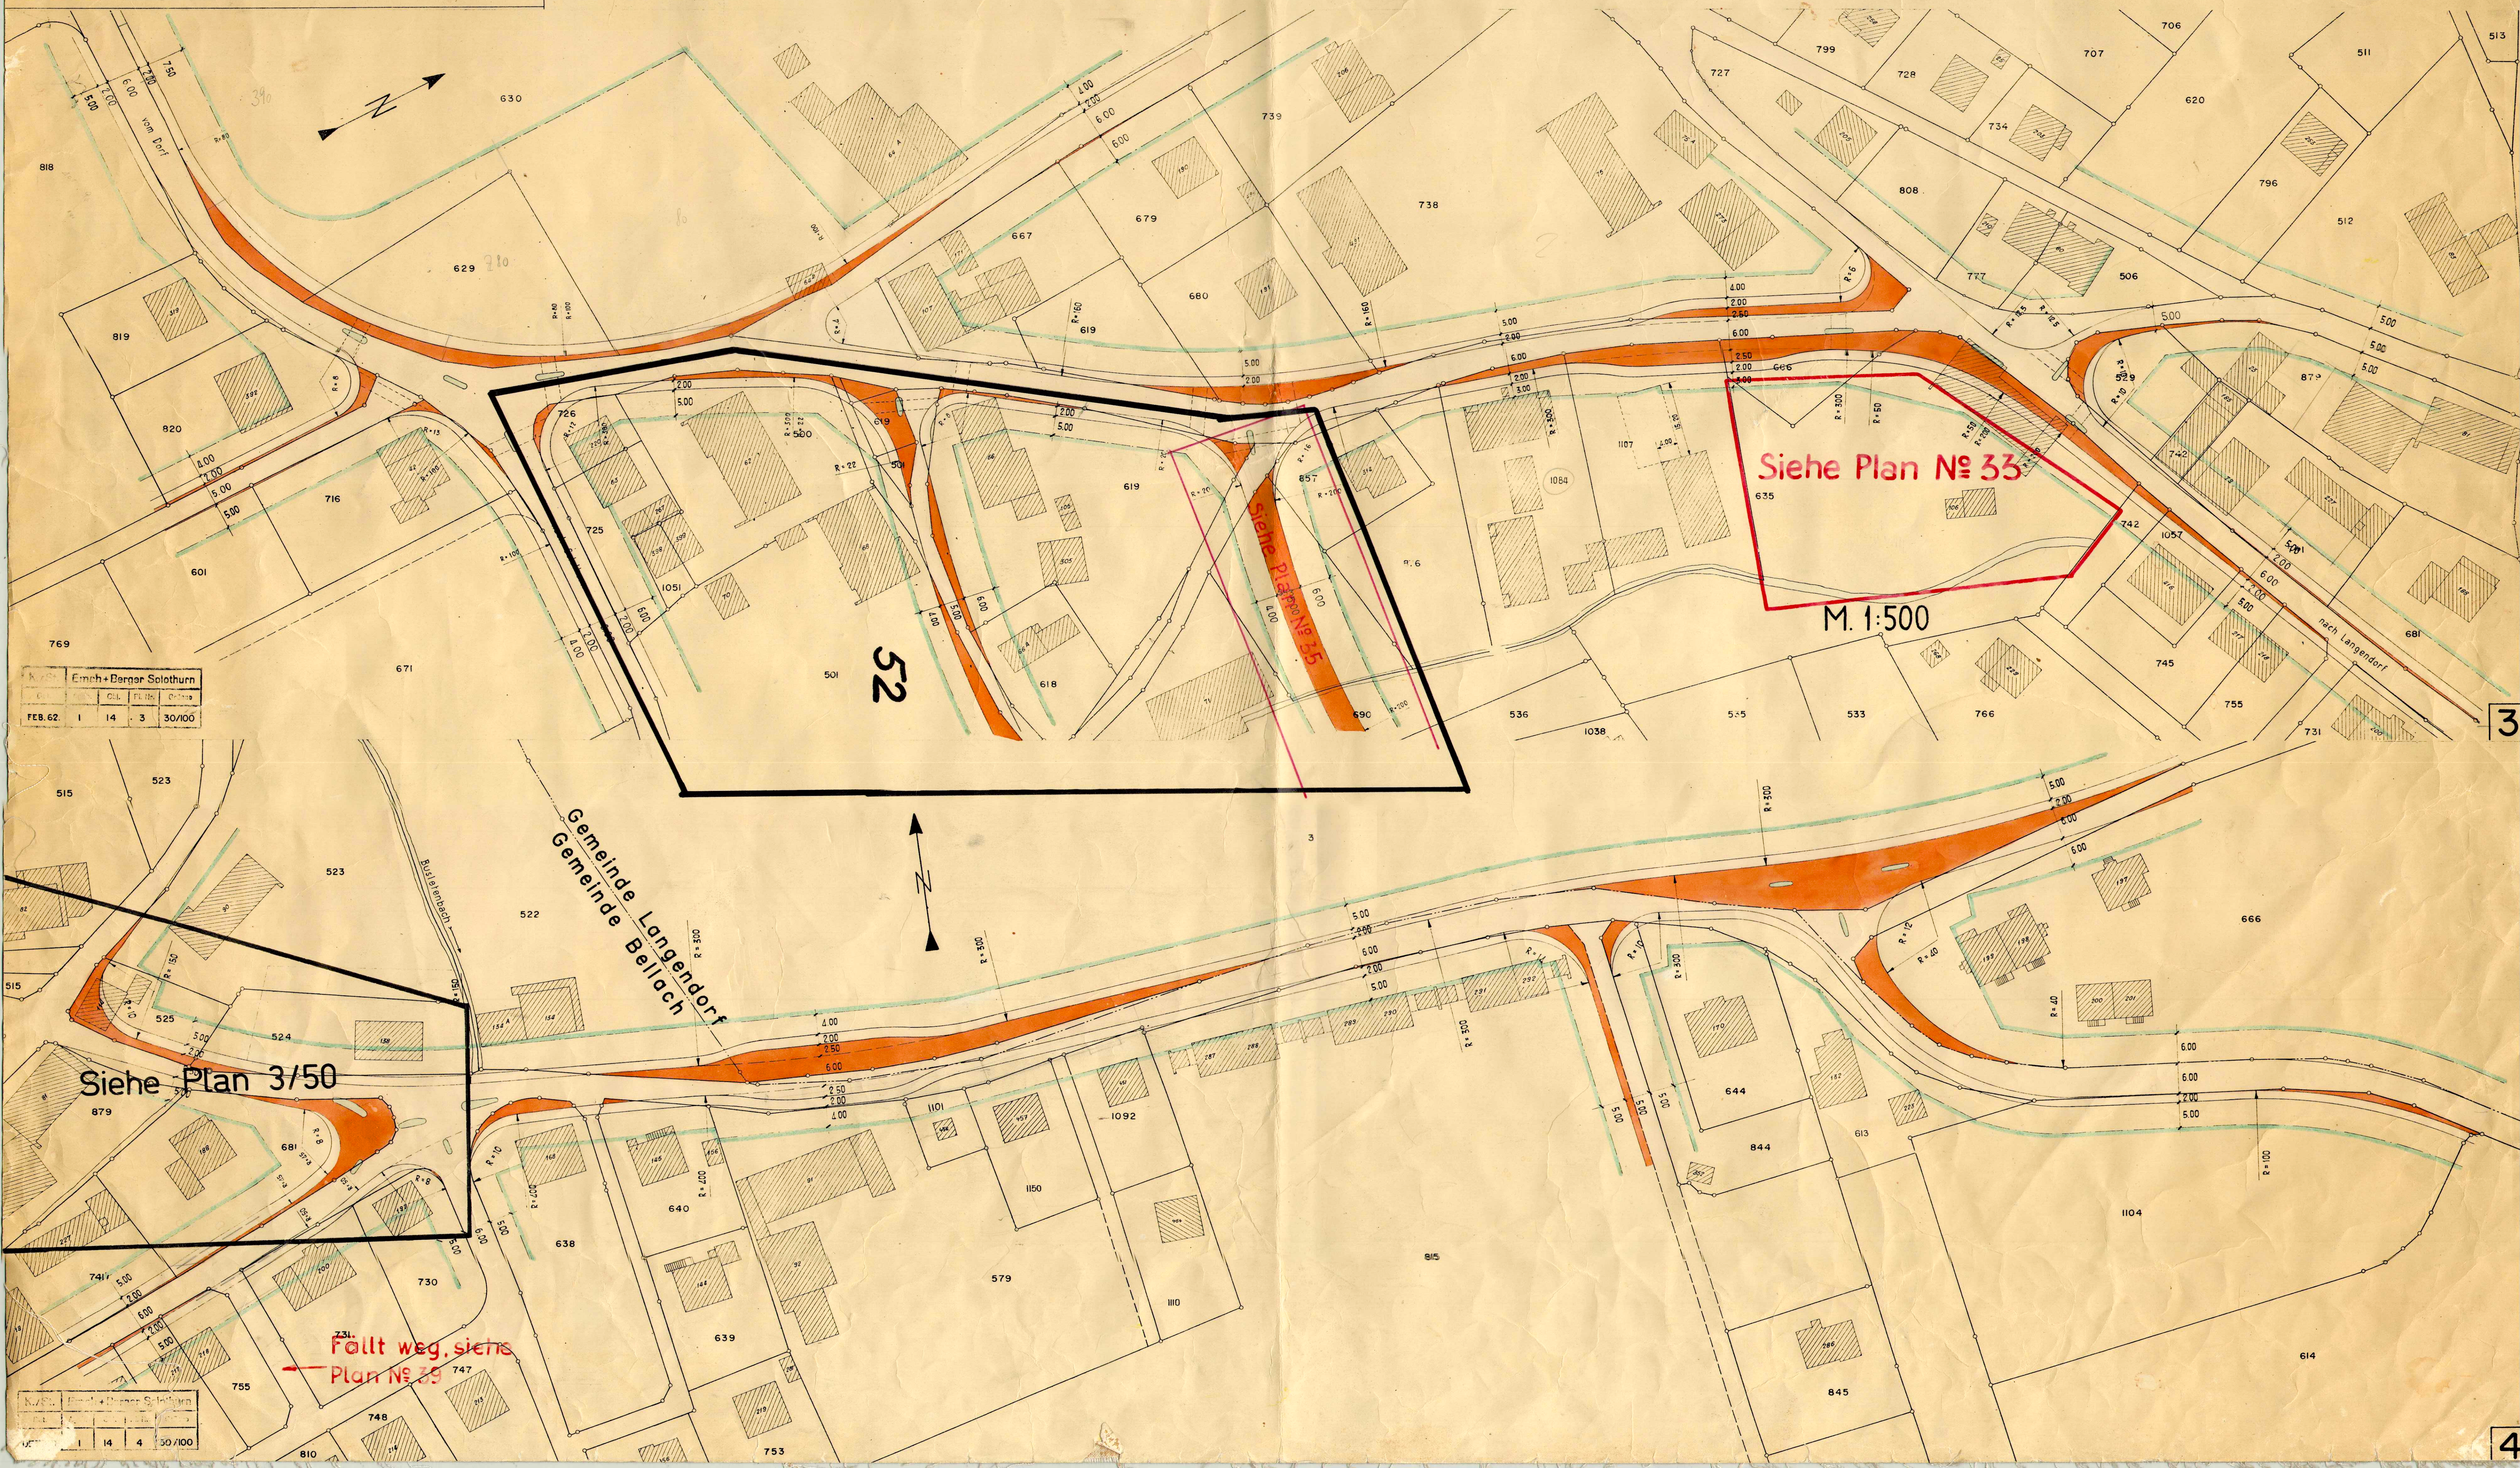

Siehe Plan No. 33

M. 1:500

52

Gemeinde Längendorf
Gemeinde Bellach

Siehe Plan 3/50

Fällt weg, siehe
Plan No. 39

3

4