
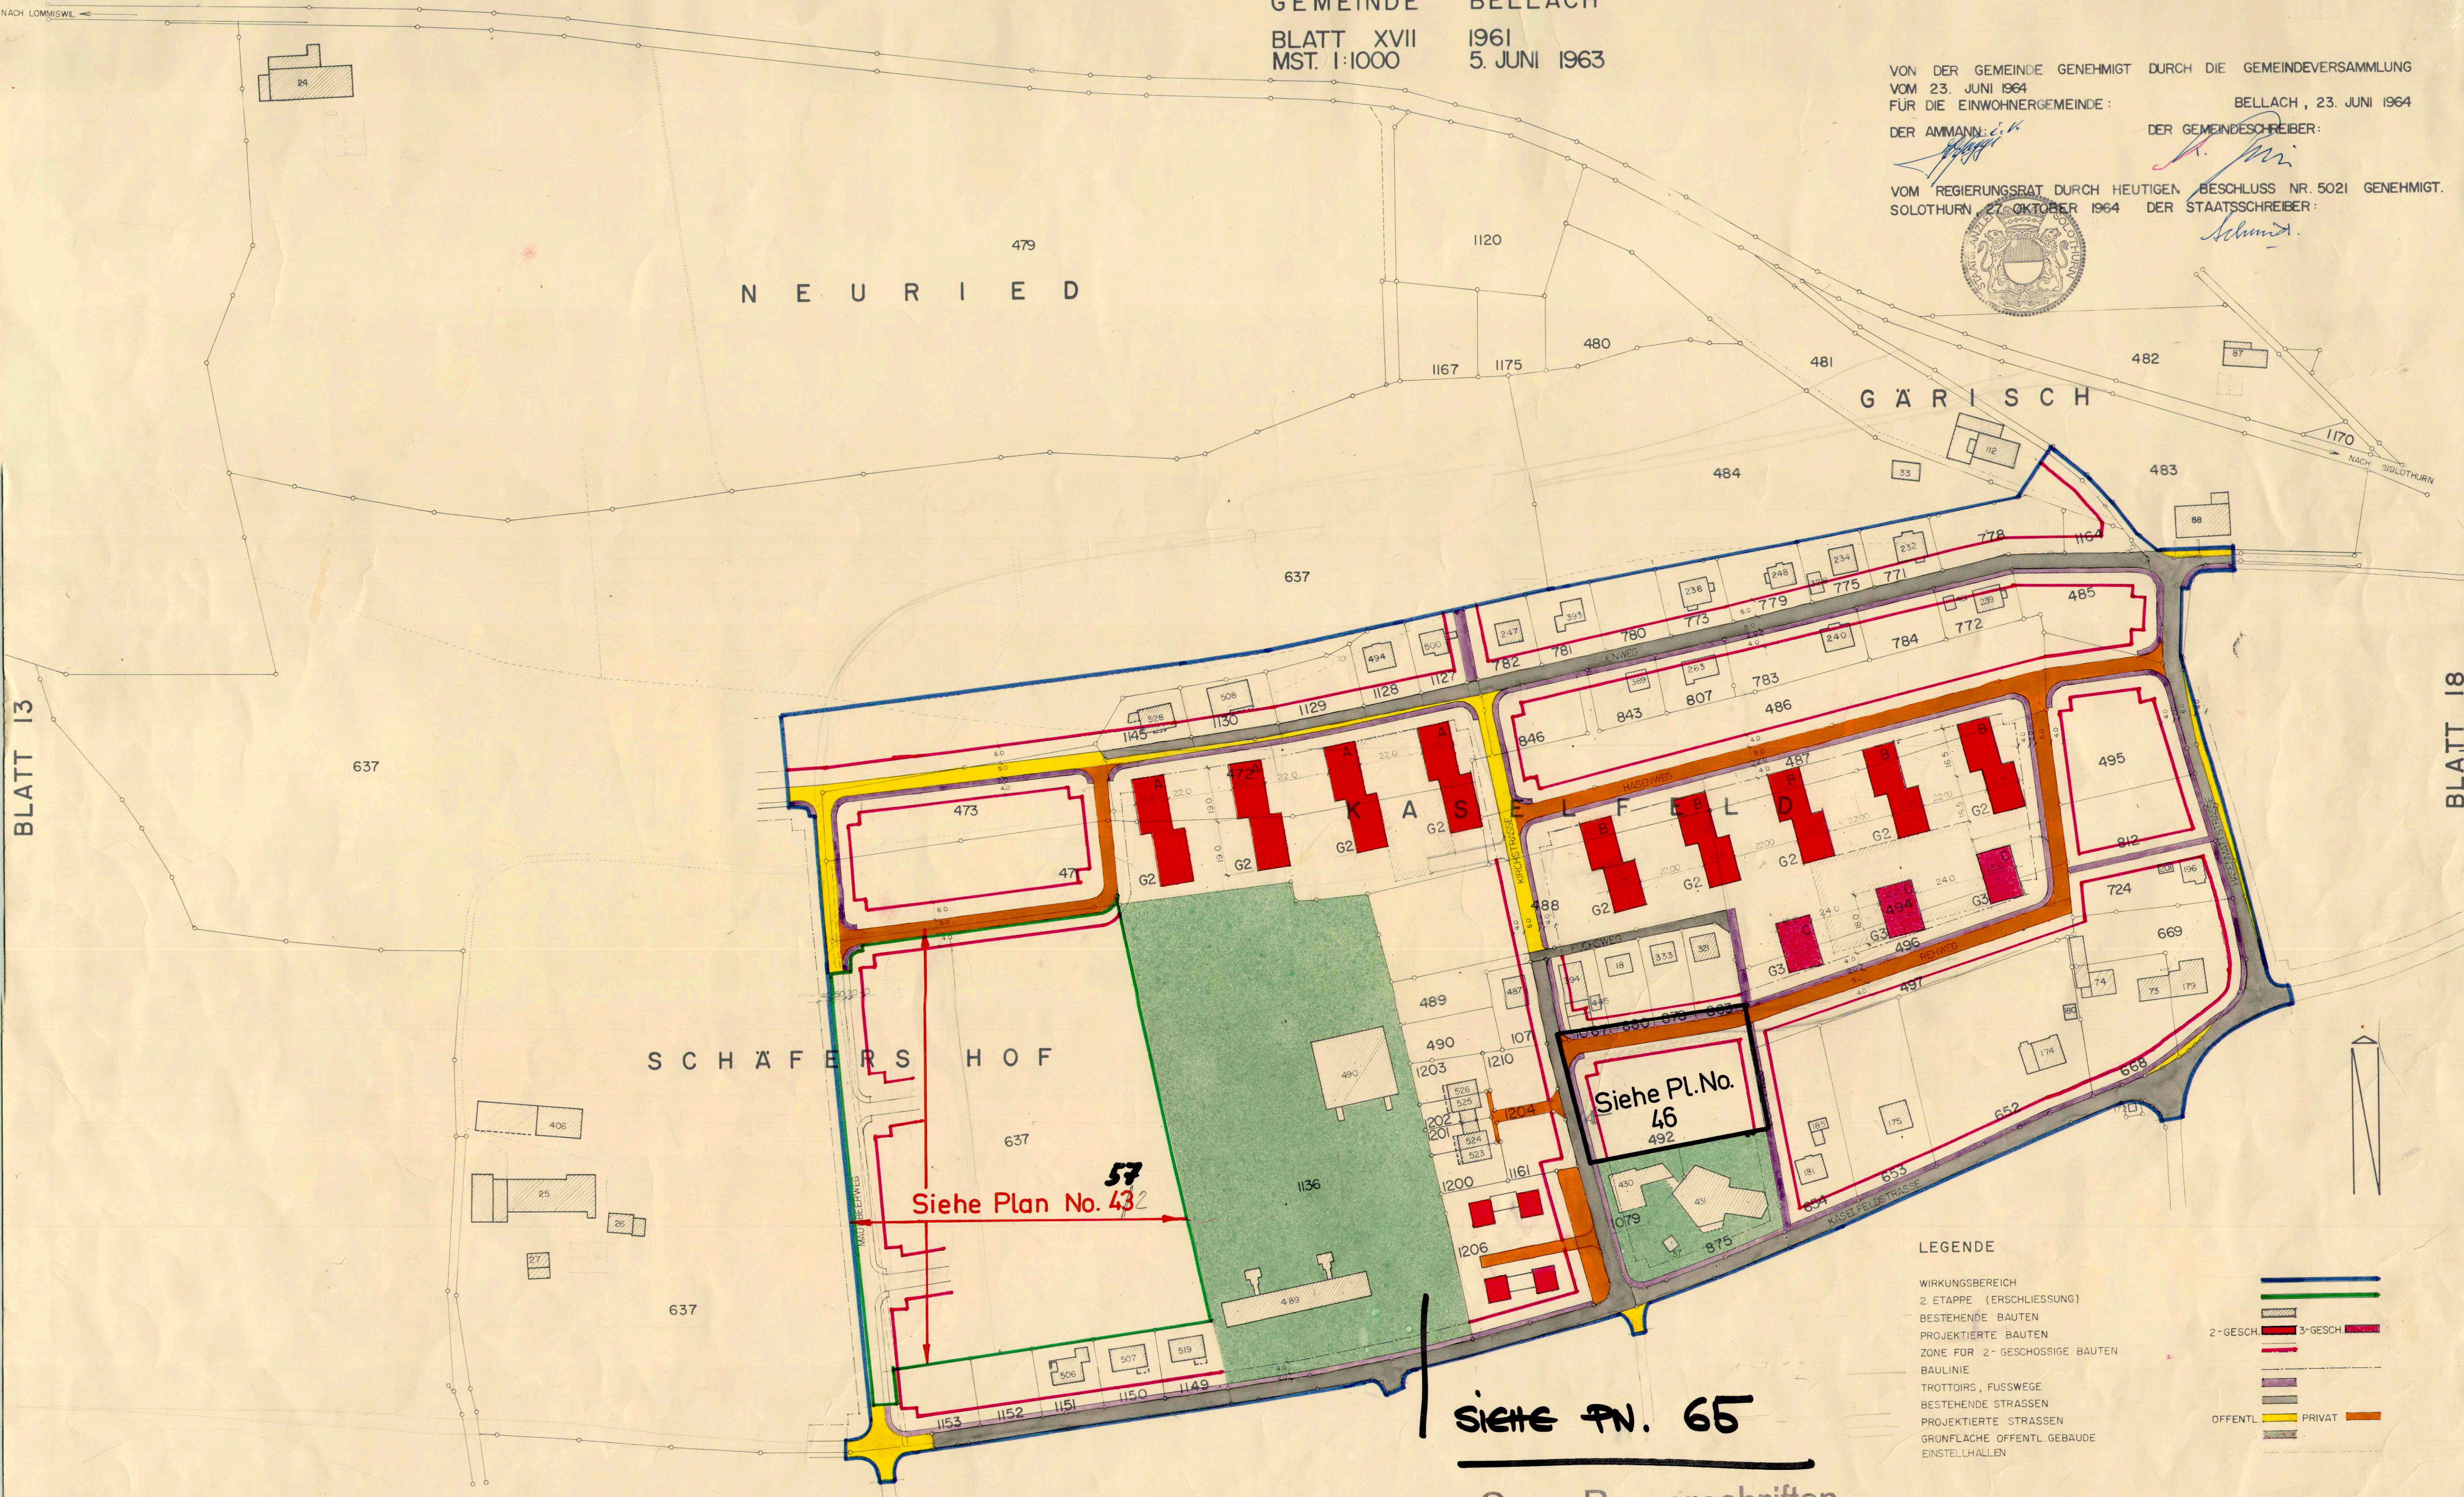


GEMEINDE BELLACH
BLATT XVII 1961
MST. 1:1000 5. JUNI 1963

VON DER GEMEINDE GENEHMIGT DURCH DIE GEMEINDEVERSAMMLUNG
VOM 23. JUNI 1964
FÜR DIE EINWOHNERGEMEINDE: BELLACH, 23. JUNI 1964

DER AMMANN: *[Signature]* DER GEMEINDESCHREIBER: *[Signature]*

VOM REGIERUNGSRAT DURCH HEUTIGEN BESCHLUSS NR. 5021 GENEHMIGT.
SOLOTHURN, 27. OKTOBER 1964 DER STAATSSCHREIBER: *[Signature]*

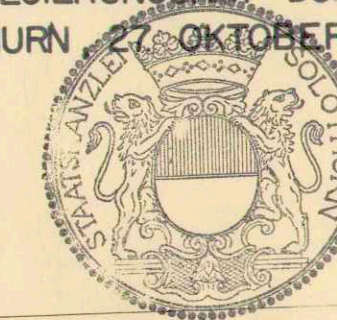

LEGENDE

- WIRKUNGSBEREICH
- 2. ETAPPE (ERSCHLIESSUNG)
- BESTEHENDE BAUTEN
- PROJEKTIERTE BAUTEN
- ZONE FÜR 2- GESCHOSSIGE BAUTEN
- BAULINIE
- TROTTOIRS, FUSSWEGE
- BESTEHENDE STRASSEN
- PROJEKTIERTE STRASSEN
- GRÜNFLACHE OFFENTL. GEBÄUDE
- EINSTELLHALLEN

- 2- GESCH. 3- GESCH.
- OFFENTL. PRIVAT

SIEHE PN. 65

Spez. Bauvorschriften
bei RRB