Planungsstelle

3/37

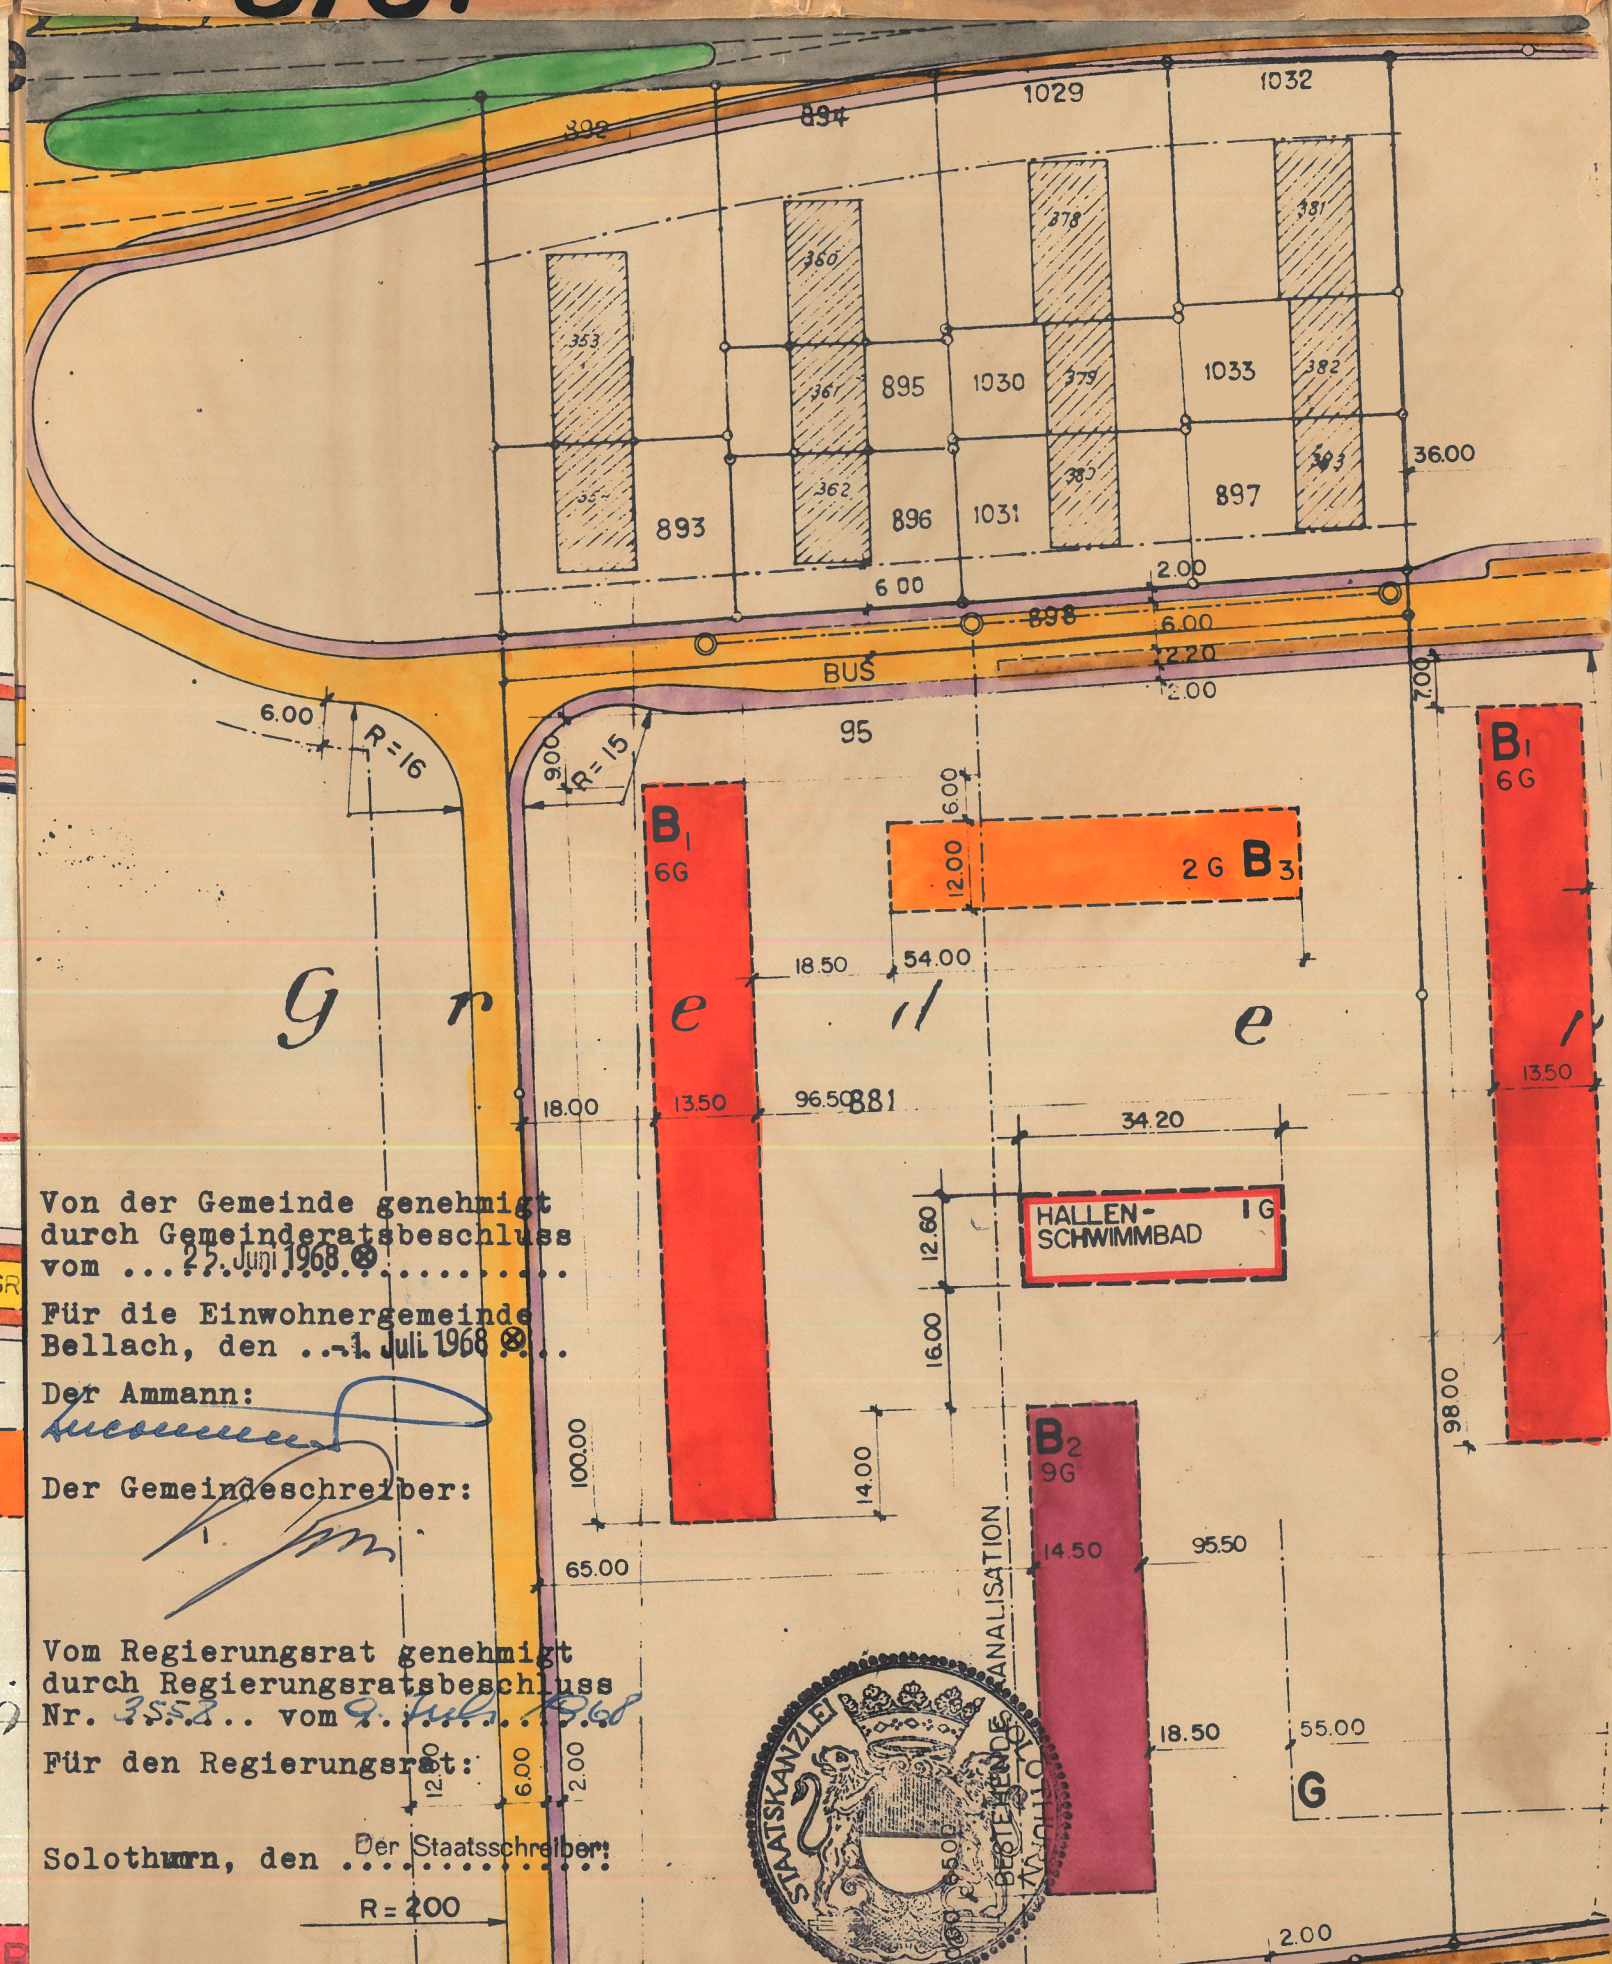

Von der Gemeinde genehmigt
durch Gemeinderatsbeschluss
vom 27. Juni 1968

Für die Einwohnergemeinde
Bellach, den 1. Juli 1968

Der Ammann:

Der Gemeindeschreiber:

Vom Regierungsrat genehmigt
durch Regierungsratsbeschluss
Nr. 3553 vom 9. Juli 1968

Für den Regierungsrat:

Solothurn, den

Der Staatsschreiber:

STAATSKANZLEI SOLOTHURN