

3/44

Kant. Planungsstelle

Kanton Solothurn

Gemeinde Bellach

SPEZIELLER
GRUNDBUCH NR.

BEBAUUNGSPLAN
481, 483, 484 + 1309

TEILWEISE

Terrassensiedlung nördlich Seidenweg

Situation 1:1000

Genehmigt durch den Gemeinderat: 14. März 1967.

Im Namen des Einwohnergemeinderates Bellach

Der Ammann: Der Gemeindegemeinderat

Genehmigt durch die Gemeindeversammlung: 3. Juli 1968.

Genehmigt durch den Regierungsrat: R.R.B.No.2700.
Solothurn, 20. Mai 1969.

Der Staatsschreiber




ETTER + RINDLISBACHER ARCHITEKTEN SOLOTHURN

TEL. 2 63 44

SOLOTHURN 13. MÄRZ 1967

LEGENDE	
	GEBIET DES SPEZ. BEBAUUNGSPLANES
	STRASSE 1. ETAPPE
	STRASSE 2. ETAPPE (NICHT GEGENSTAND DIESER AUFLAGE)
	TROTTOIR
	ÜBERBAUUNG 1. ETAPPE GB. NR. 1309 Az. netto = 0.51 brutto = 0.46
	ÜBERBAUUNG 2. ETAPPE GB. NR. 481, 483 + 484
	TERRASSENHÄUSER 1STÖCKIG GEBÄUDE VERBINDLICH
	EINFAMILIENHAUSZONE W1 GEBÄUDE NICHT VERBINDLICH
	ÖFFENTLICHER FUSSGÄNGERWEG

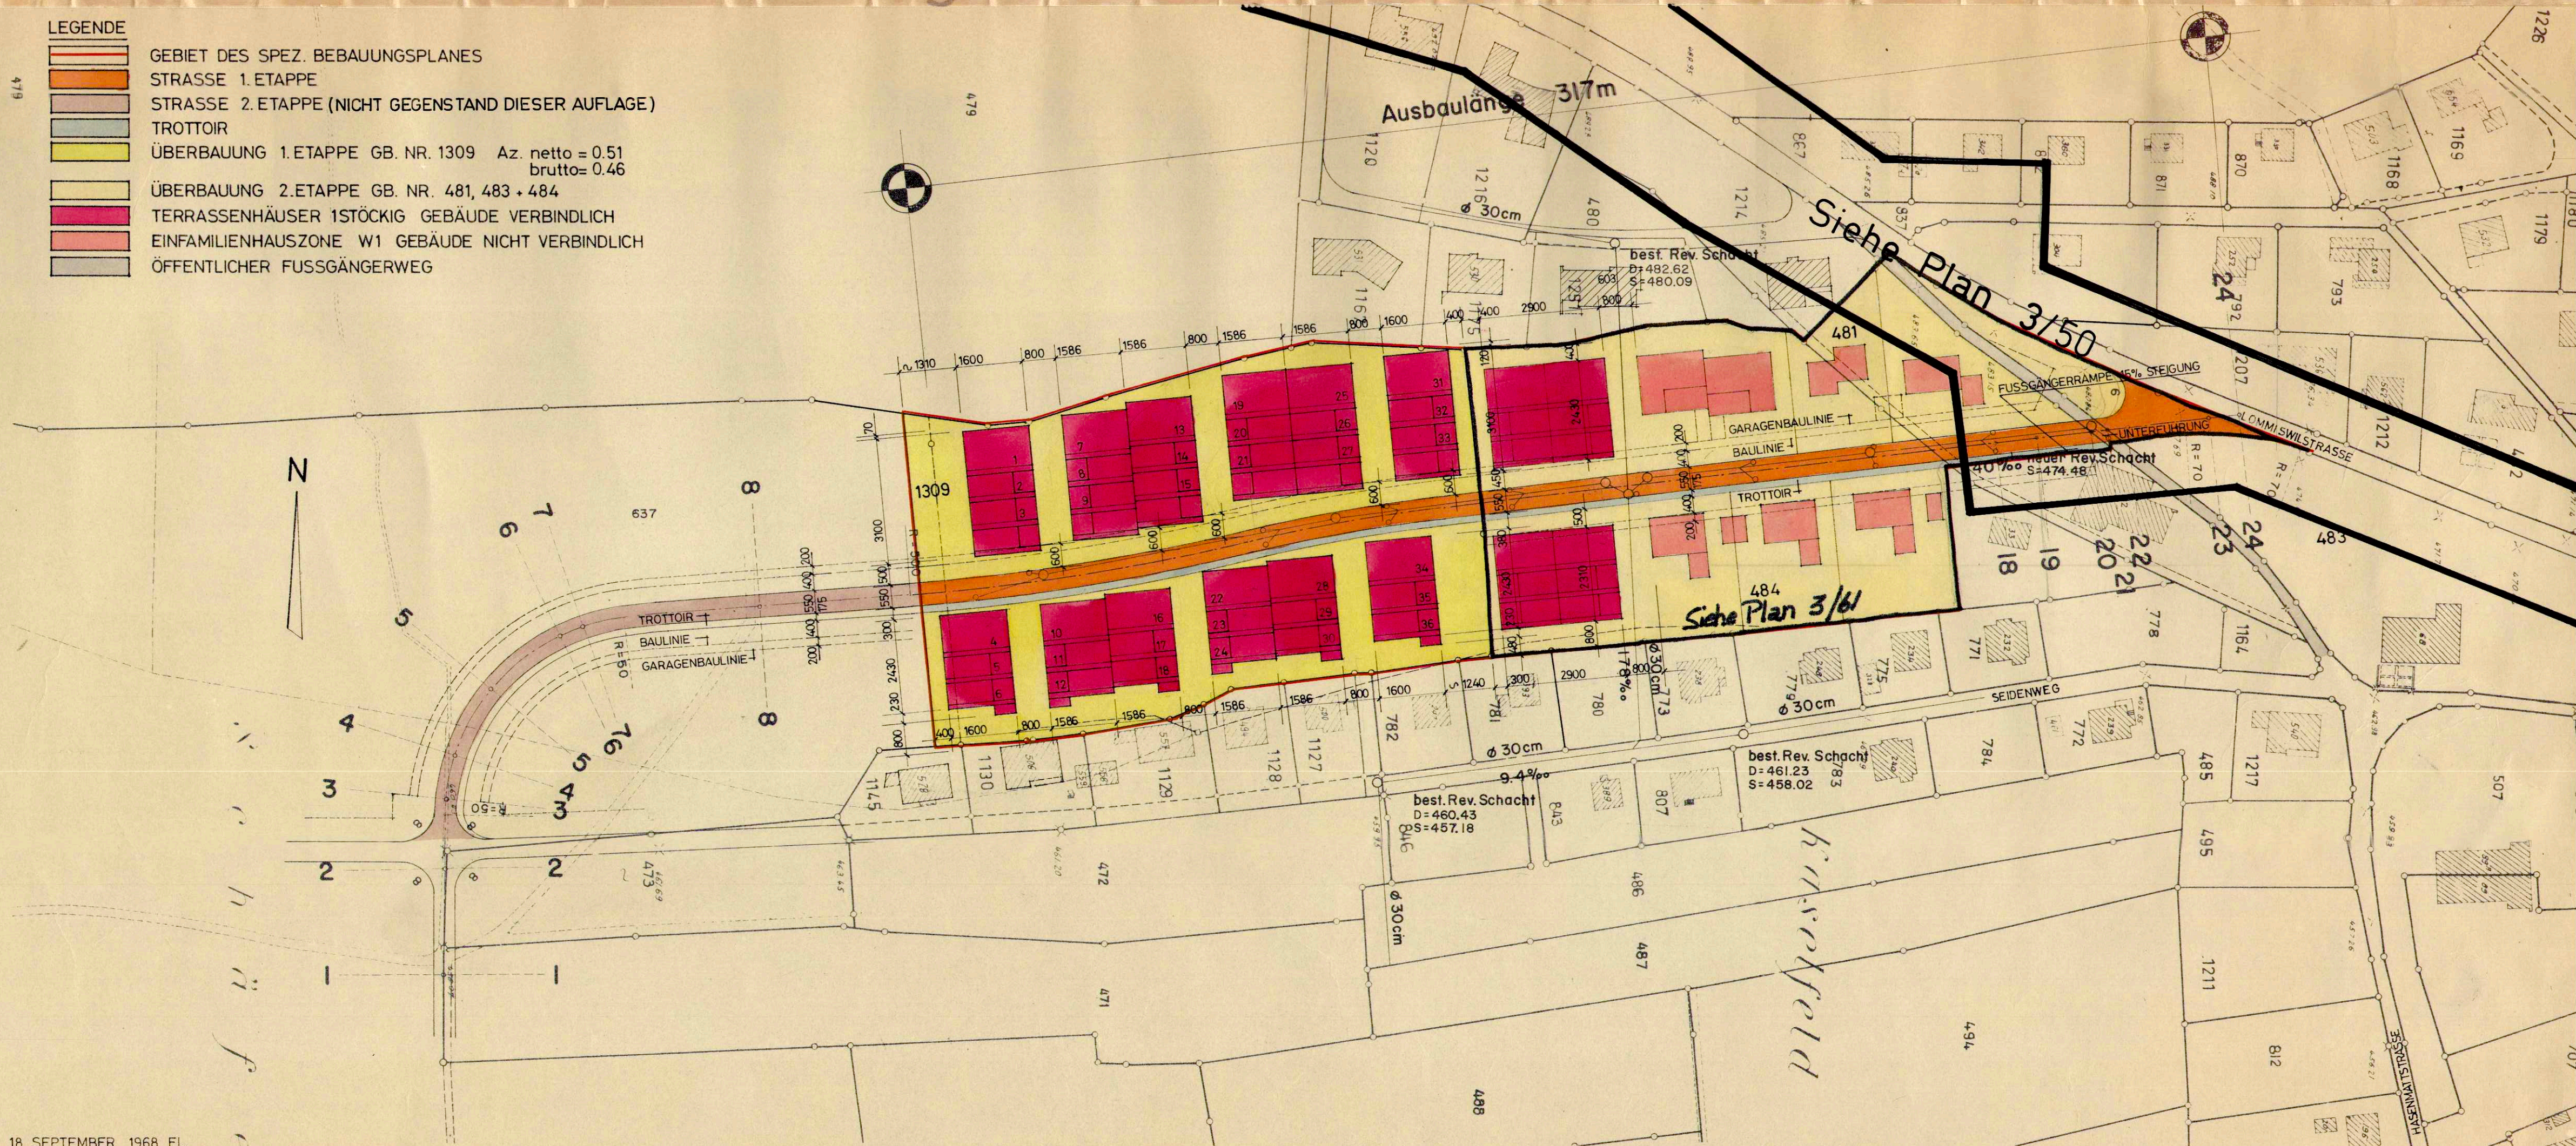

18. SEPTEMBER 1968 FL.