


3 / 59

KANTON SOLOTHURN GEMEINDE BELLACH

BEBAUUNGSPLAN RÖMERSTRASSE

SITUATION 1:500

Amt für Raumplanung

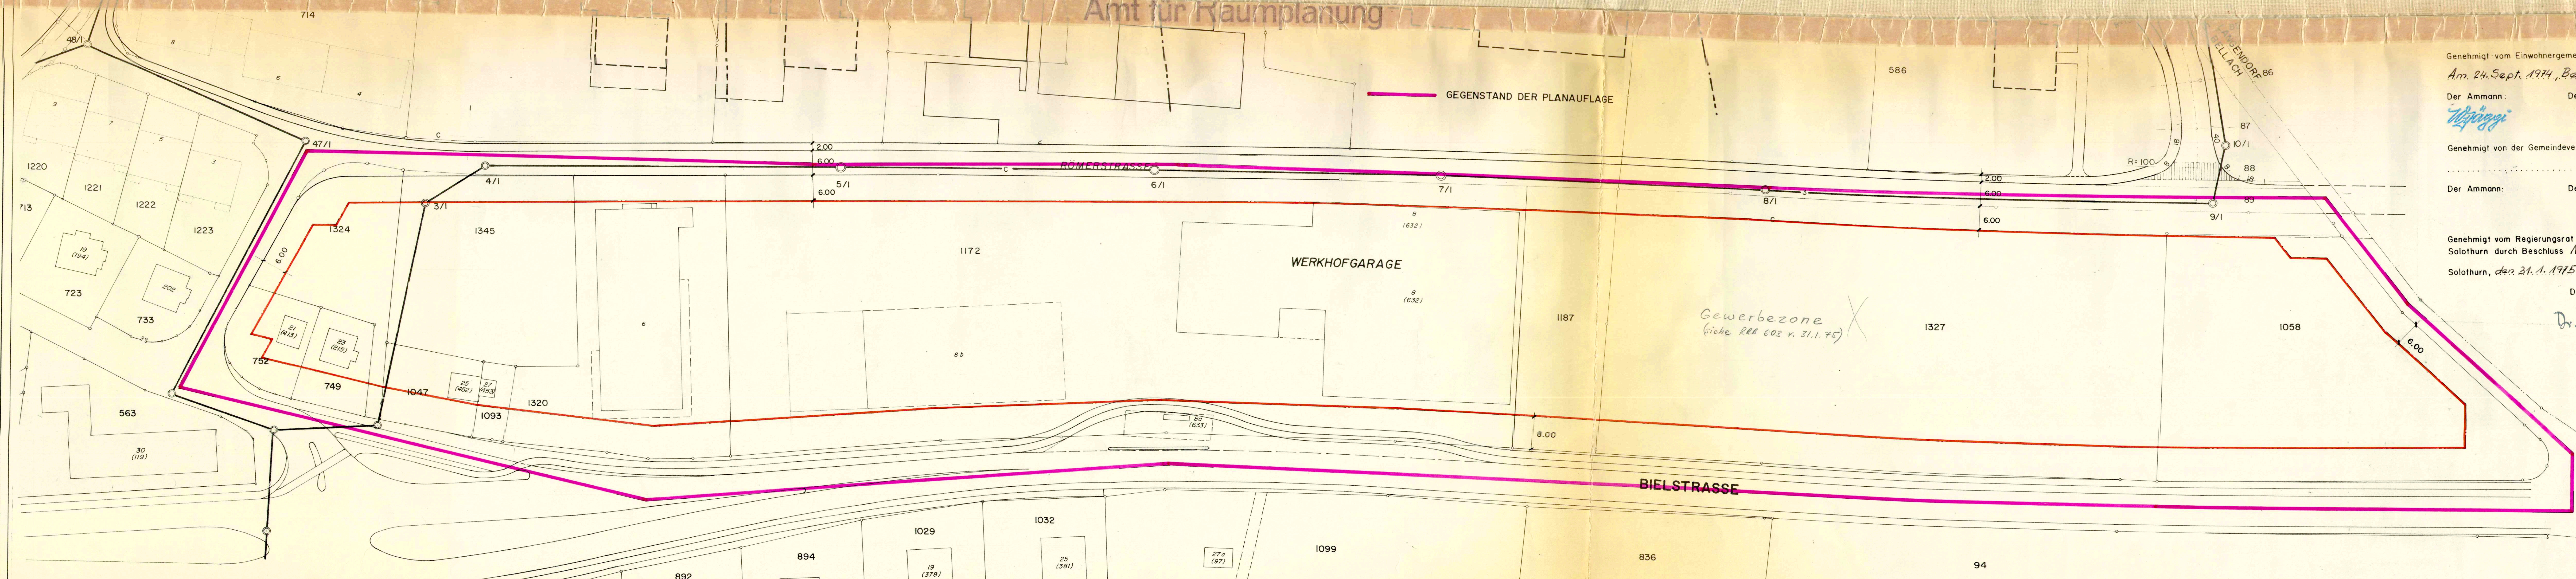

Genehmigt vom Einwohnergemeinderat
Am 24. Sept. 1974, Beschluss Nr. 127.


Der Ammann: *W. Gygis*
Der Gemeindevorsitzende: *H. Haller*

Genehmigt von der Gemeindeversammlung

Der Ammann: Der Gemeindevorsitzende:

Genehmigt vom Regierungsrat des Kantons
Solothurn durch Beschluss Nr. 603...
Solothurn, den 21.1.1975

Der Staatsschreiber:
Dr. Max Gygis

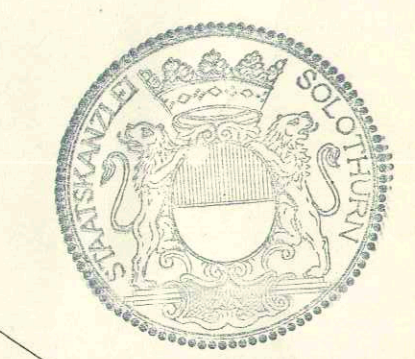

nach Solothurn

GRÖSSE	MASSTAB	DAT. 20.2.74	REV BC 18.4.74	REV.	PLAN NR.
153 / 30	1:500	GEZ. PO	REV. PO 23.12.74	REV.	1.158.1
Emch+Berger					
INGENIEURBÜRO FÜR HOCH- UND TIEFBAU 4500 SOLOTHURN					
EMCH + BERGER SOLOTHURN AG TEL. 065 / 2 07 31					