


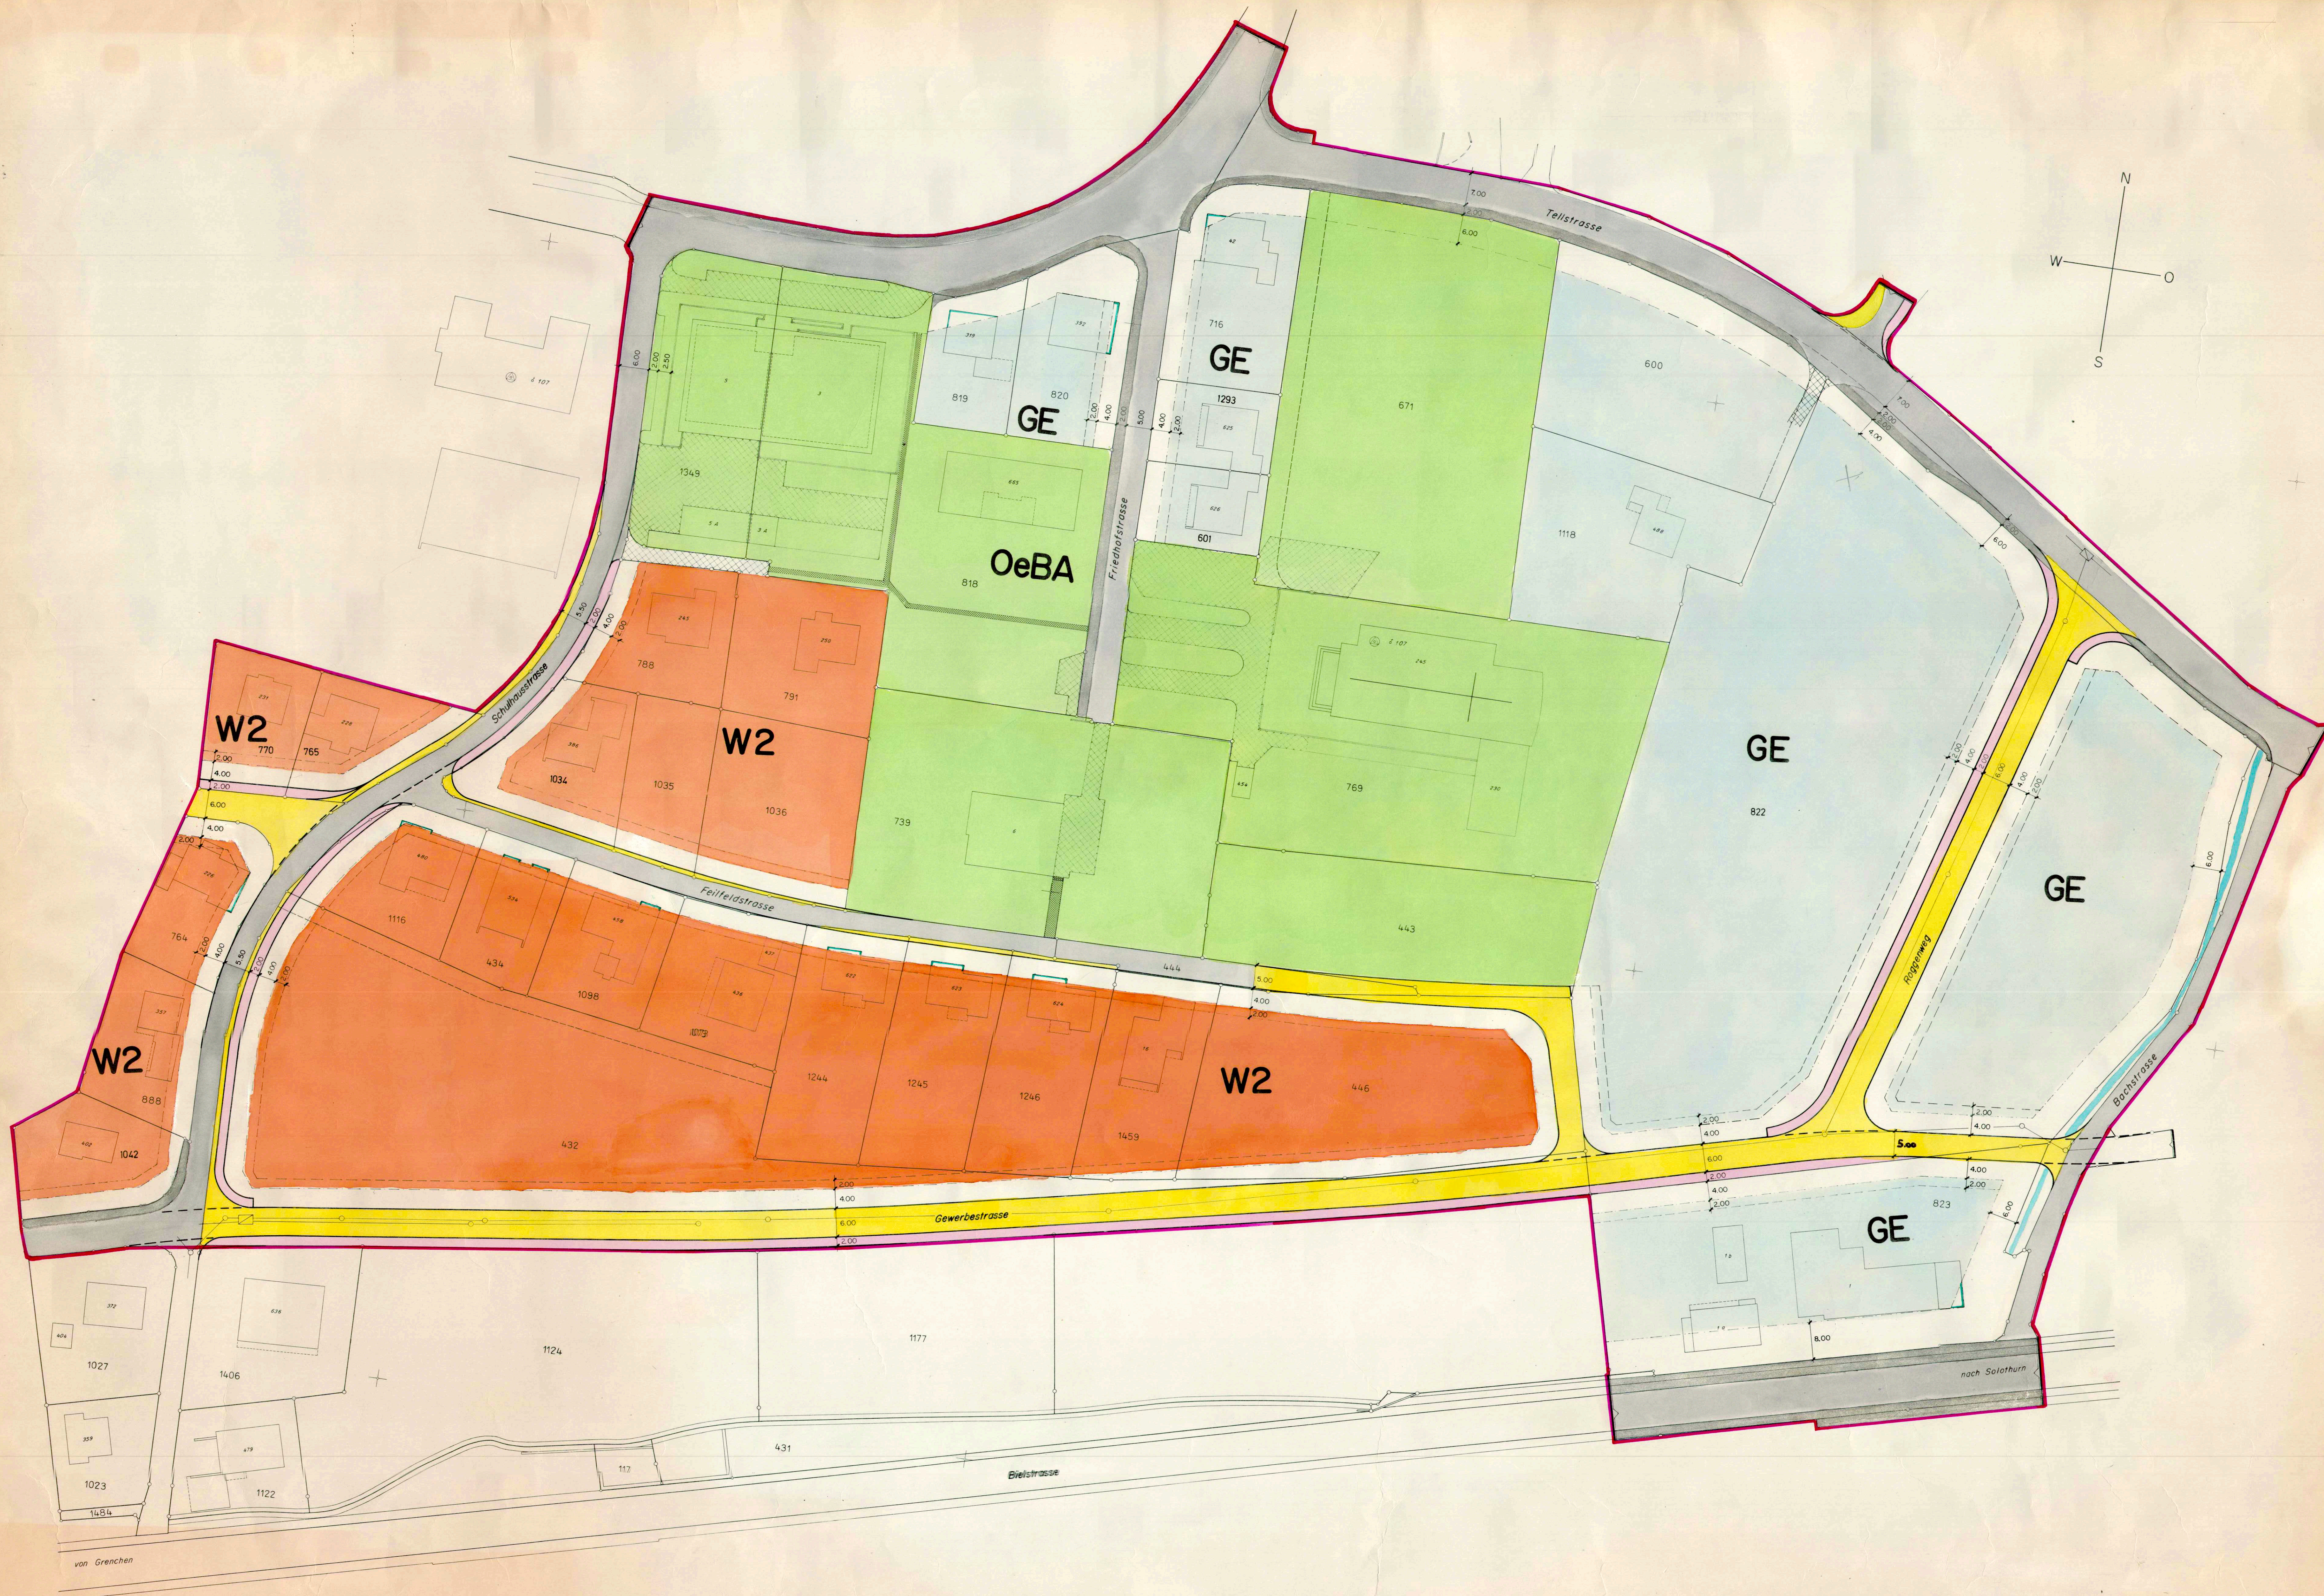

# ZONEN - UND BAULINIENPLAN D'AGGISCHER MATT

SITUATION 1:500

|    |       |     |     |          |                                   |
|----|-------|-----|-----|----------|-----------------------------------|
|    |       |     |     |          | GEZ J.F.                          |
|    |       |     |     |          | VIS P.B.                          |
|    |       |     |     |          | DAT 4.8.77                        |
|    |       |     |     |          | GR 126 / 70                       |
|    |       |     |     |          | PLAN NR                           |
|    |       |     |     |          | 6154 / I                          |
| NR | DATUM | GEZ | VIS | ÄNDERUNG |                                   |
|    |       |     |     |          | <b>BS</b>                         |
|    |       |     |     |          | <b>HB</b>                         |
|    |       |     |     |          | BEER SCHUBIGER BENGUEREL          |
|    |       |     |     |          | DIPLO. INGENIEURE ETH SIA         |
|    |       |     |     |          | BAUINGENIEUR- UND VERMESSUNGSBURO |
|    |       |     |     |          | 4500 SOLOTHURN 065 22 84 11       |
|    |       |     |     |          | 4502 BIERIST 065 32 13 31         |
|    |       |     |     |          | 2540 GRENCHEN 065 9 91 21         |
|    |       |     |     |          | 4702 GENSCHEN 062 76 23 76        |

## LEGENDE

- BESTEHENDE STRASSEN
- BESTEHENDE TROTTOIRS
- NEUE STRASSEN
- NEUE TROTTOIRS
- HAUSBAULINIEN
- GARAGEBAULINIEN
- VORBAULINIEN
- WOHNZONE 2 GESCHOSSIG W2
- GESCHÄFTSZONE
- ZONE FÜR ÖFFENTLICHE BAUTEN
- GELTUNGSBEREICH
- BEFAHRBARE ZUFAHRTEN UND PLÄTZE
- ÖFFENTLICHER FUSSWEG

Genehmigt vom Einwohnergemeinderat

Am 25.10.1977, Beschluss Nr. 102

Der Ammann: Der Gemeindegemeinderat:

Genehmigt von der Gemeindeversammlung

Am

Der Ammann: Der Gemeindegemeinderat:

Genehmigt vom Regierungsrat des Kantons  
Solothurn durch Beschluss Nr. 8167  
vom 27.12.1977

Der Staatsschreiber

Dr. Max Gey

