


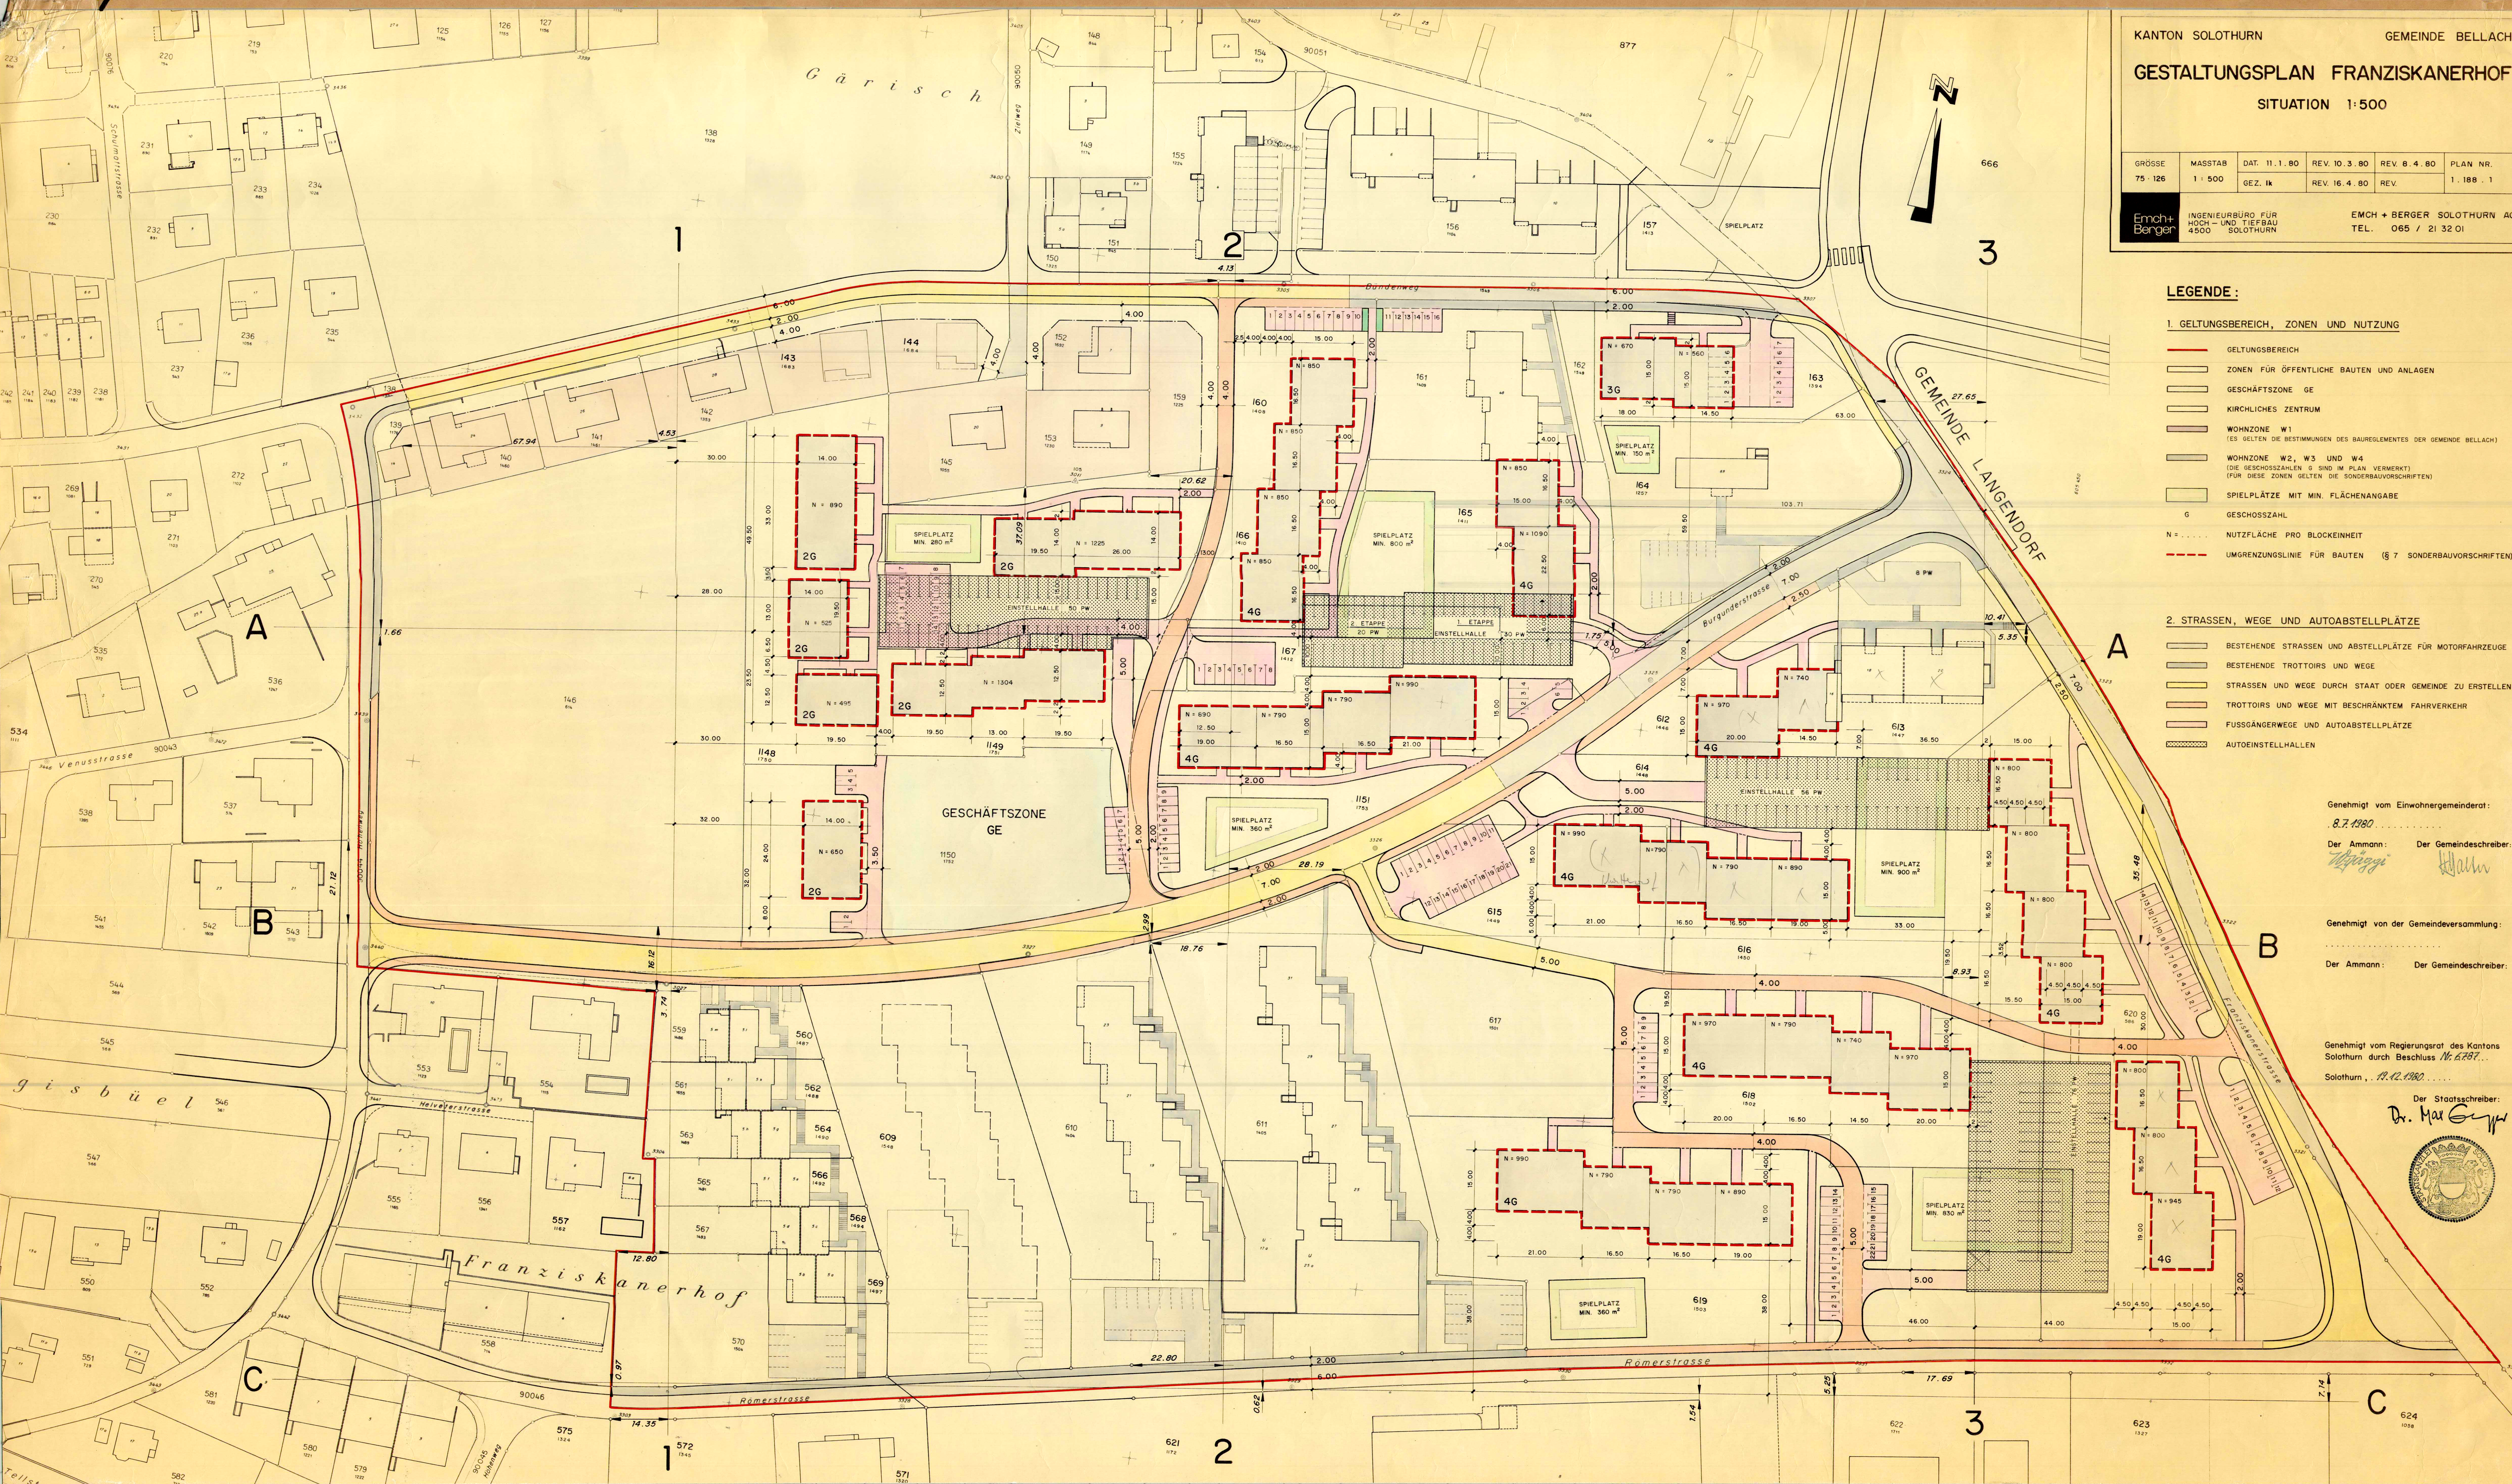

KANTON SOLOTHURN

GEMEINE BELLACH

GESTALTUNGSPLAN

FRANZISKANERHOF

SITUATION

1:500

GRÖSSE	MASSTAB	DAT.	REV. 10.3.80	REV. 8.4.80	PLAN NR.
75 - 126	1 : 500	GEZ. IK	REV. 16.4.80	REV.	1.188 - 1

Emch+Berger

INGENIEURBÜRO FÜR HOCH- UND TIEFBAU 4500 SOLOTHURN

EMCH + BERGER SOLOTHURN AG TEL. 065 / 21 32 01

- LEGENDE :**
- 1. GELTUNGSBEREICH, ZONEN UND NUTZUNG**
- GELTUNGSBEREICH
 - ZONEN FÜR ÖFFENTLICHE BAUTEN UND ANLAGEN
 - GESCHÄFTSZONE GE
 - KIRCHLICHES ZENTRUM
 - WOHNZONE W1 (ES GELTEN DIE BESTIMMUNGEN DES BAUREGLEMENTES DER GEMEINE BELLACH)
 - WOHNZONE W2, W3 UND W4 (DIE GESCHOSSZAHLEN G SIND IM PLAN VERMERKT) (FÜR DIESE ZONEN GELTEN DIE SONDERBAUVORSCHRIFTEN)
 - SPIELPLÄTZE MIT MIN. FLÄCHENANGABE
 - GESCHOSSZAHLEN
 - N = ... NUTZFLÄCHE PRO BLOCKEINHEIT
 - UMGRENZUNGSLINIE FÜR BAUTEN (§ 7 SONDERBAUVORSCHRIFTEN)
- 2. STRASSEN, WEGE UND AUTOABSTELLPLÄTZE**
- BESTEHENDE STRASSEN UND ABSTELLPLÄTZE FÜR MOTORFAHRZEUGE
 - BESTEHENDE TROTTOIRS UND WEGE
 - STRASSEN UND WEGE DURCH STAAT ODER GEMEINE ZU ERSTELLEN
 - TROTTOIRS UND WEGE MIT BESCHRÄNKTEM FAHRVERKEHR
 - FUSSGÄNGERWEGE UND AUTOABSTELLPLÄTZE
 - AUTOEINSTELLHALLEN

Genehmigt vom Einwohnergemeinderat:
8.7.1980
Der Ammann: *[Signature]* Der Gemeindevorsteher: *[Signature]*

Genehmigt von der Gemeindeversammlung:
Der Ammann: Der Gemeindevorsteher:

Genehmigt vom Regierungsrat des Kantons Solothurn durch Beschluss Nr. 6287...
Solothurn, 19.12.1980
Der Staatsschreiber:
[Signature]

