


4/10

Kant. Planungsstelle

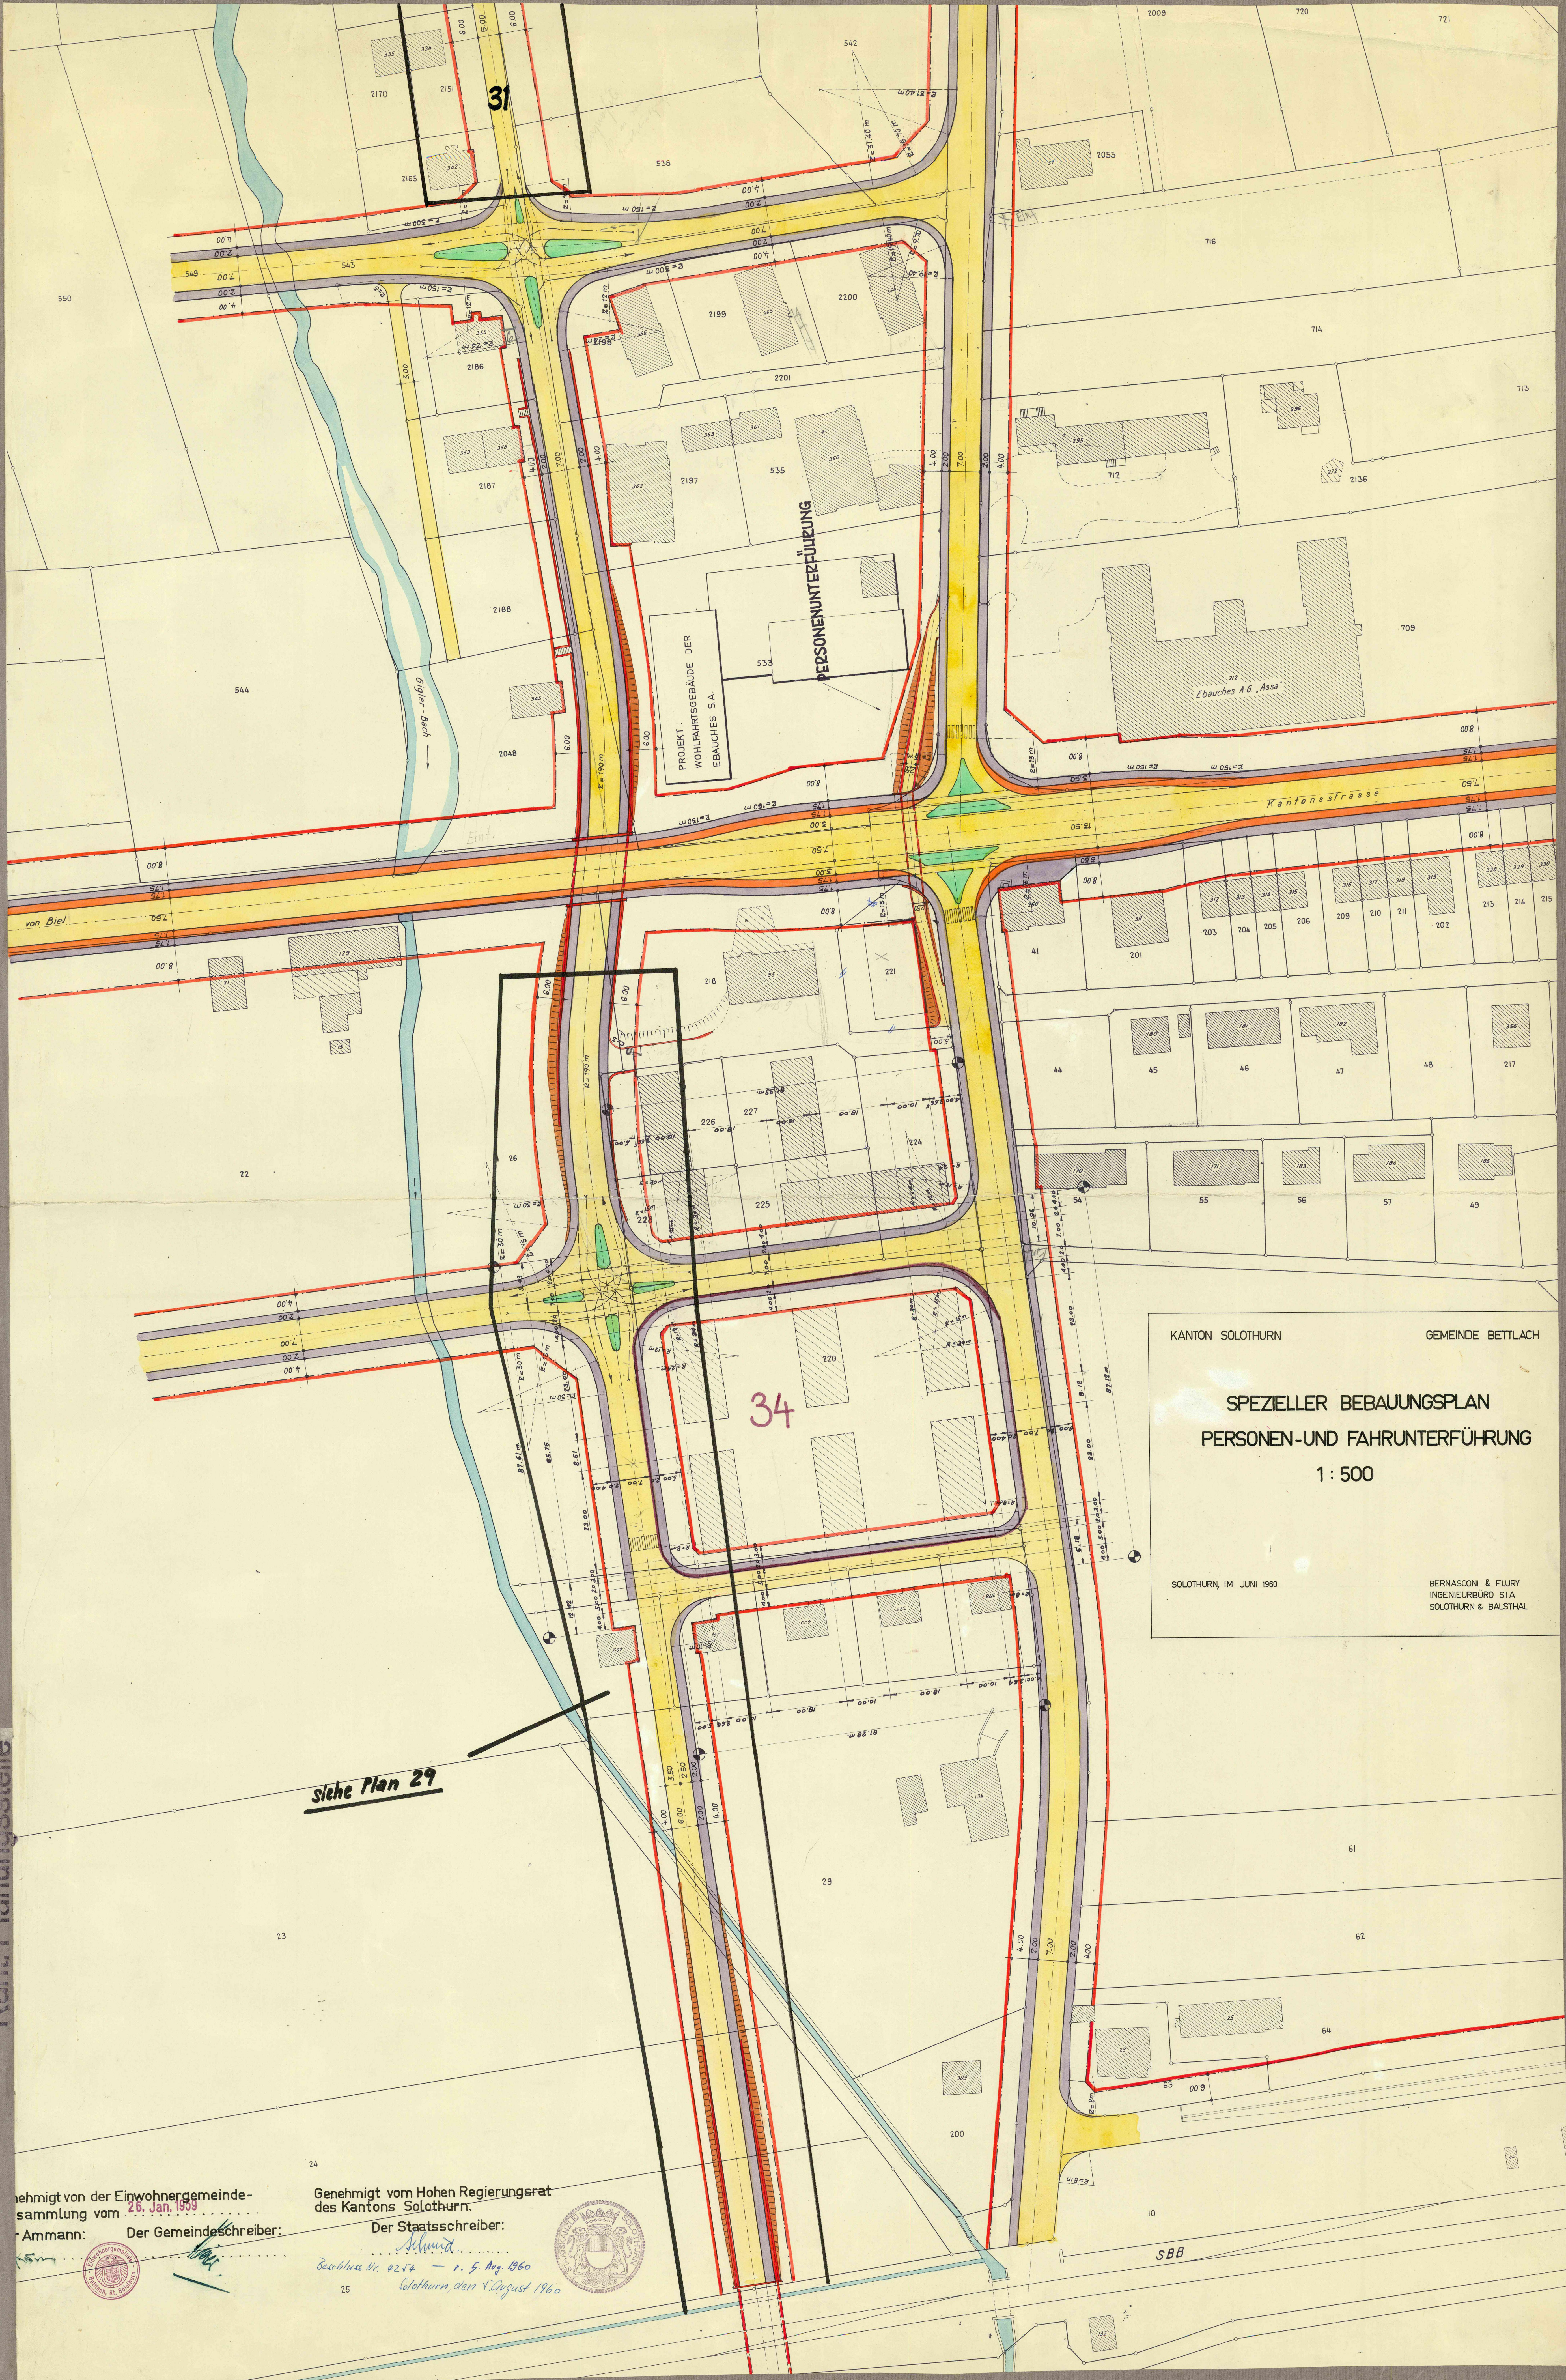

KANTON SOLOTHURN GEMEINDE BETTLACH

SPEZIELLER BEBAUUNGSPLAN
PERSONEN- UND FAHRUNTERFÜHRUNG
1 : 500

SOLOTHURN, IM JUNI 1960

BERNASCONI & FLURY
INGENIEURBÜRO SIA
SOLOTHURN & BALSTHAL

Siehe Plan 29

Genehmigt von der Einwohnergemeinde-
sammlung vom **26. Jan. 1959**
Ammann: Der Gemeindegemeinder:

Genehmigt vom Hohen Regierungsrat
des Kantons Solothurn.
Der Staatsschreiber:

Beschluss Nr. 4247 - 1. S. Aug. 1960
Solothurn, den 1. August 1960