


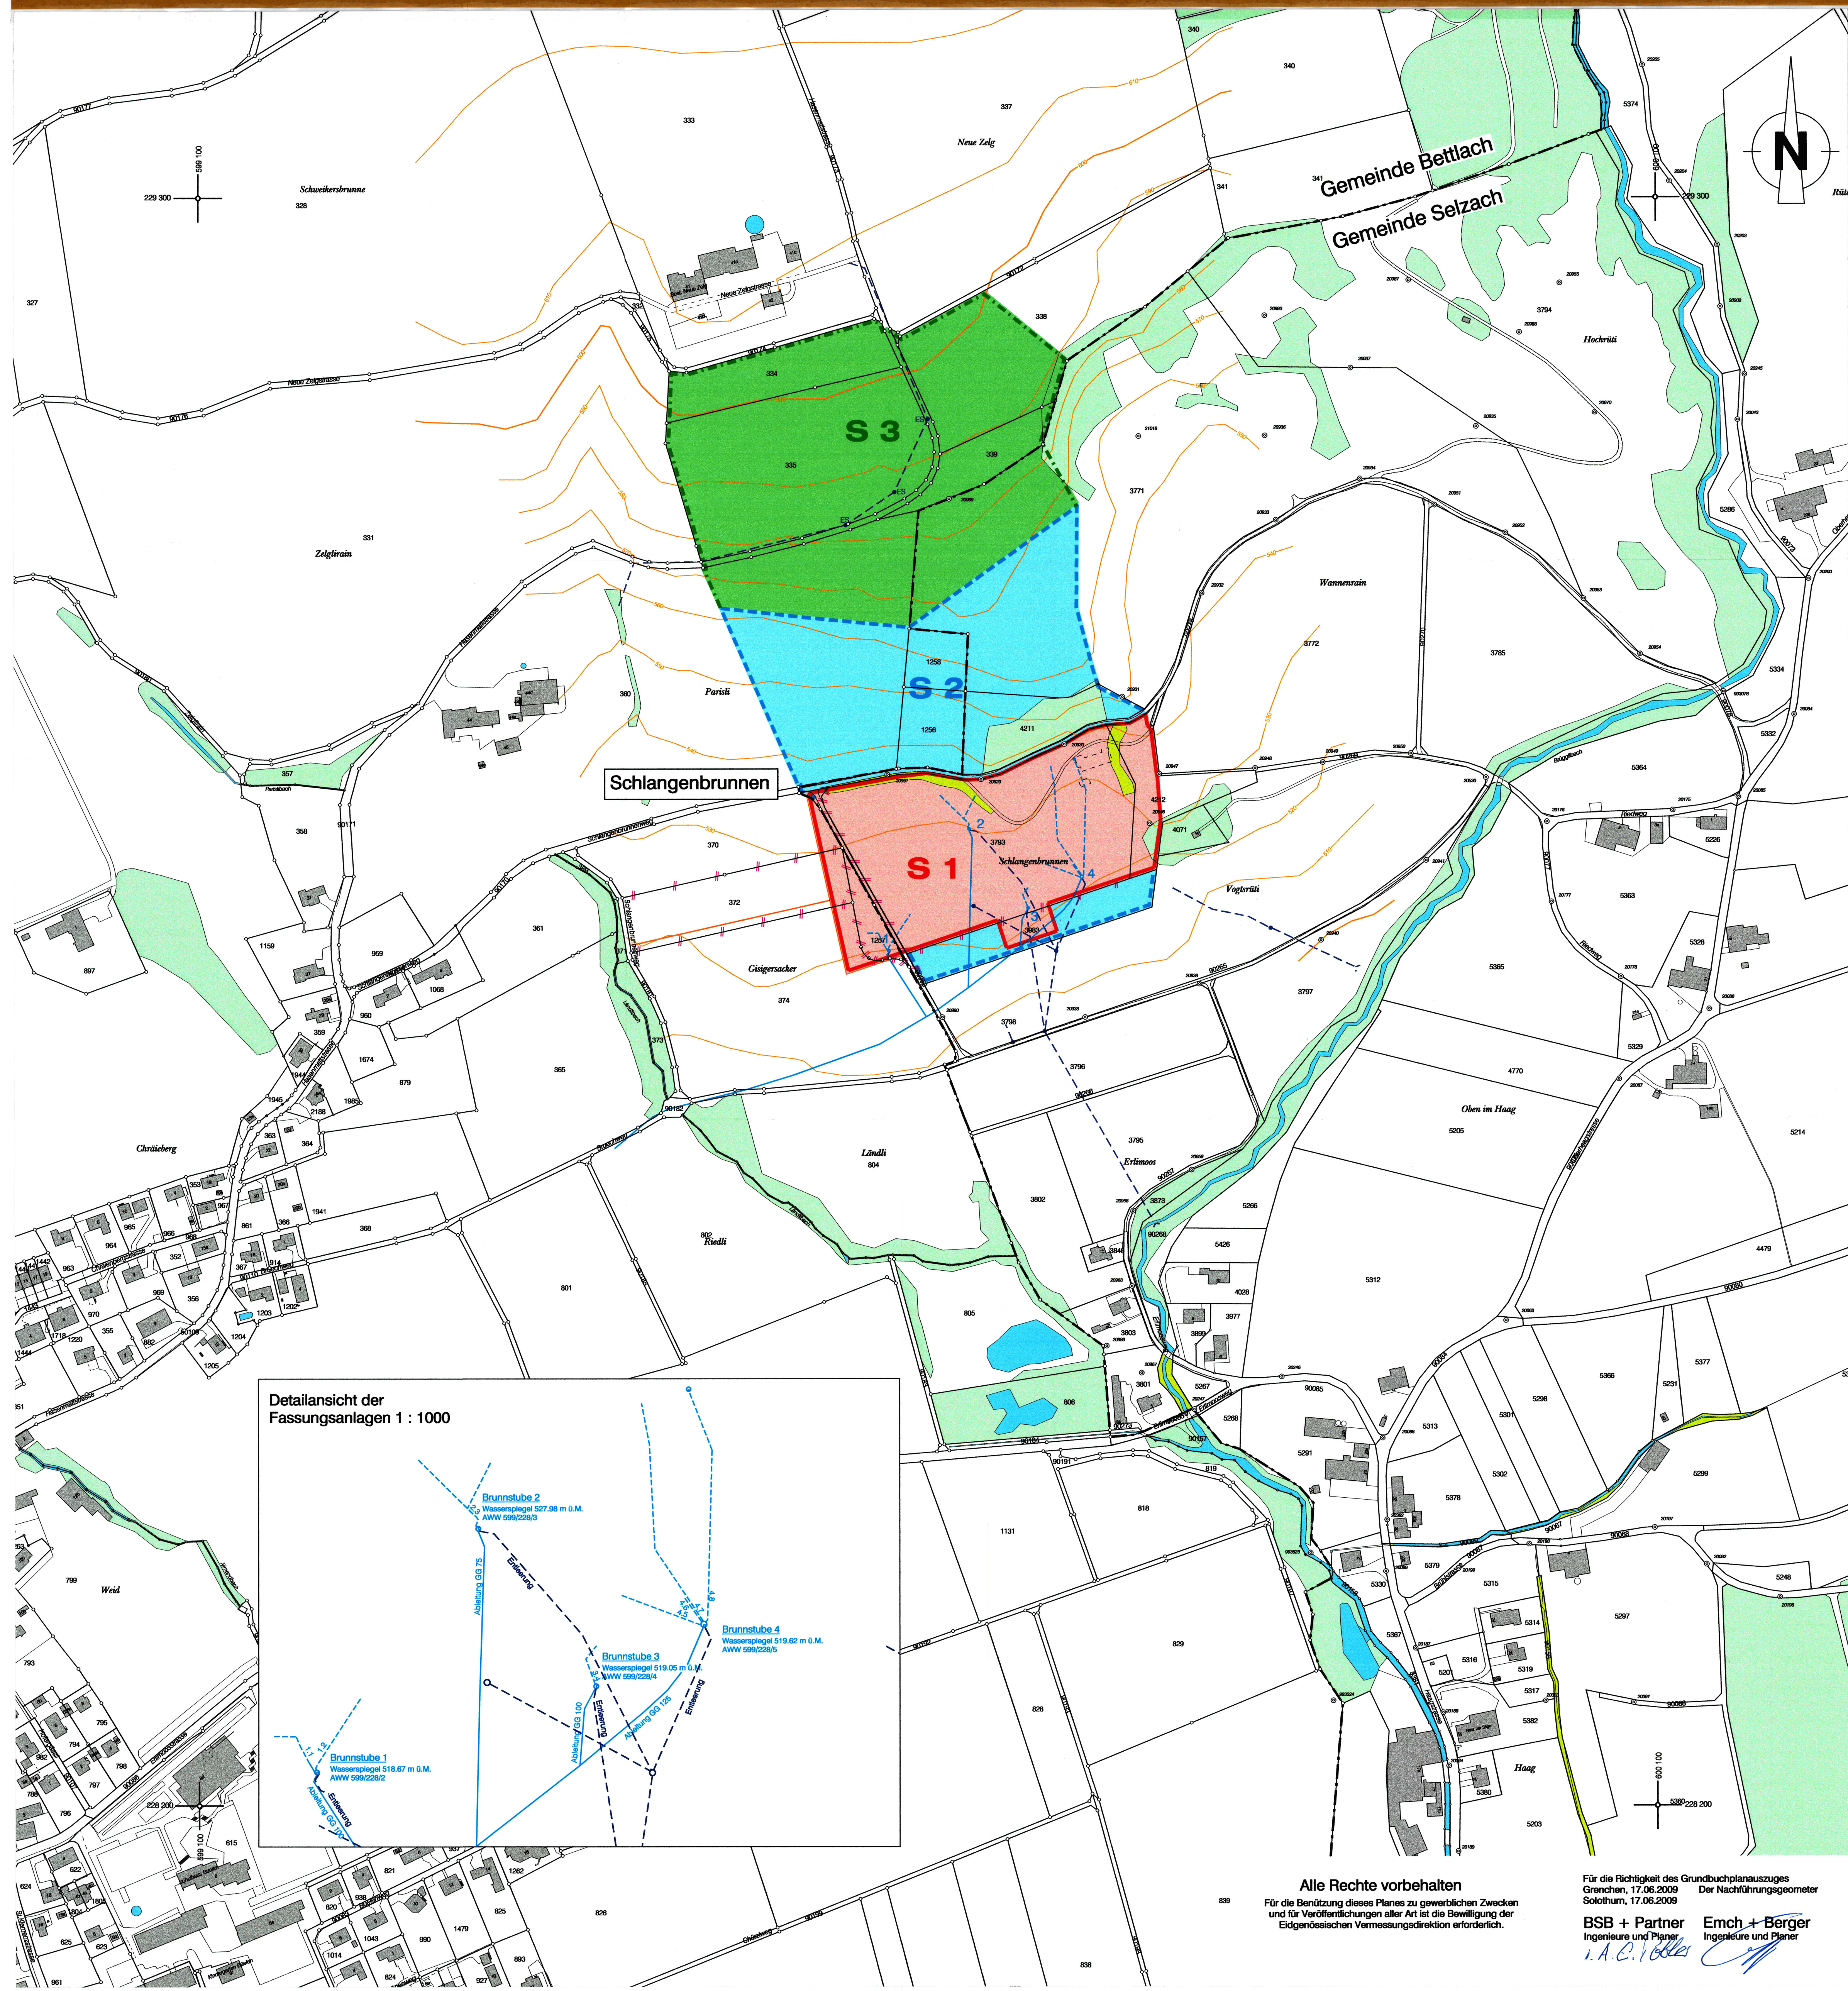


Orientierende Angaben:

- Gemeindegrenze
- Wasserleitungen
- - - - - Fassungsanlagen
- - - - - Drainagen
- Wald
- Hecken
- zukünftige Parzellengrenze
- aufzuhebende Parzellengrenze

Zu genehmigender Inhalt:

- Schutzzone S 1
- Schutzzone S 2
- Schutzzone S 3

Kanton Solothurn

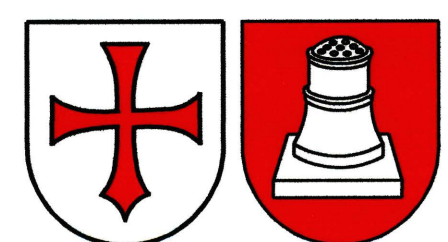Gemeinde Bettlach
Gemeinde Selzach

Quellengebiet Schlangenbrunnen (Bettlach/Selzach)

Schutzzonenplan

Situation 1 : 2000

Beschlossen vom Einwohnergemeinderat Bettlach mit Beschluss Nr. 5964 vom 20.01.2009
Bettlach,
Der Gemeindepräsident:

Der Gemeindegemeinderat:

Beschlossen vom Einwohnergemeinderat Selzach mit Beschluss Nr. 65 / 15.05.2008 und Nr. 27 / 09.02.2009
Selzach,
Der Gemeindepräsident:

Der Gemeindegemeinderat:

Genehmigt vom Regierungsrat des Kantons Solothurn
Gemäss RRB Nr. 1523 vom 01.09.2009

Der Staatssekretär:

Av. Grundlage von: Bettlach 05.06.2009 / Selzach 09.09.2009

Index	Datum	Änderungen	gez.	gepr.	gen.	Ort:	Grenzen	gepr.	gen.
8	18.10.2007	Änderung nach Vorprüfung	su	gen	Ou	Datum: 29.01.2007	Plan Nr.		
7	29.01.2007	aktualisiert gemäss Brief vom 25.01.2007	ora	gen	gen	gezeichnet: dsg/gst			
6	20.07.2006	aktualisiert	ora	gen	gen	Grösse: 84 x 105			
5	18.08.2003	aktualisiert	mme	gen	gen	Rolle Nr.:			
4	23.06.2003	aktualisiert	mme	gen		M-Bettlach/6853/6853_B.dgn			
3	14.01.2000	Revidiert	gst	Ou		gedruckt: 17-JUN-2009 11:08	user: nls		

9853/B

BSB + Partner
Ingenieure und Planer
2540 Grenchen Tel.: 032/854 59 30 Fax: 032/854 59 31

WANNER
GEOLOGE UND UMWELTFRAGEN
4501 Solothurn
Tel.: 032/825 75 75
Fax: 032/825 75 79