

Kantonaler Erschliessungs- und Gestaltungsplan mit Sonderbauvorschriften

Hochwasserschutzprojekt Giglerbach Erneuerung Bachdurchlässe Giglerbach Bahnweg und untere Einschlagstrasse

Längenprofil 1:200 / 20

Dem kantonalen Erschliessungs- und Gestaltungsplan Hochwasserschutzprojekt Giglerbach, Erneuerung Bachdurchlässe Giglerbach Bahnweg und untere Einschlagstrasse kommt die Bedeutung der Baubewilligung nach §39 Abs. 4 PBG zu.

Öffentliche Auflage vom 16.3.18 bis 16.4.18

Genehmigt vom Regierungsrat mit Beschluss Nr. 986 vom 25. Juni 2018

Der Staatsschreiber:



Auflage

Publiziert im Amtsblatt Nr. 38 vom 21.09.2018

Index	Datum	Änderungen	gez.	gepr.	gen.	Biberist, 01.02.2018	geprüft	genehmigt:
						gezeichnet: sste	Plan Nr.	
						Grösse: 60 / 84	7976 / 13	
						user: zvy		
						gedruckt: 08.03.2018 16:49:56		

www.bsb-partner.ch
 Biberist Tel. 032 671 22 22 Fax 032 671 22 00
 Oensingen Tel. 062 388 38 38 Fax 062 388 38 00
 Grenchen Tel. 032 654 59 30 Fax 032 654 59 31
 Schliern/Bern Tel. 031 978 00 78 Fax 031 978 00 79


BSB + Partner
Ingenieure und Planer **bsb**

Legende Genehmigungsinhalt

- Wasserspiegel HQ 300
- Wasserspiegel HQ 100
- Wasserspiegel HQ 30
- Terrain projiziert
- Wandkies 0-63mm ca. 30cm versetzt mit Bollensteinen
- linker Rand projiziert
- rechter Rand projiziert

Legende Orientierungsinhalt

- bestehende Bachsohle
- linker Rand bestehend
- rechter Rand bestehend

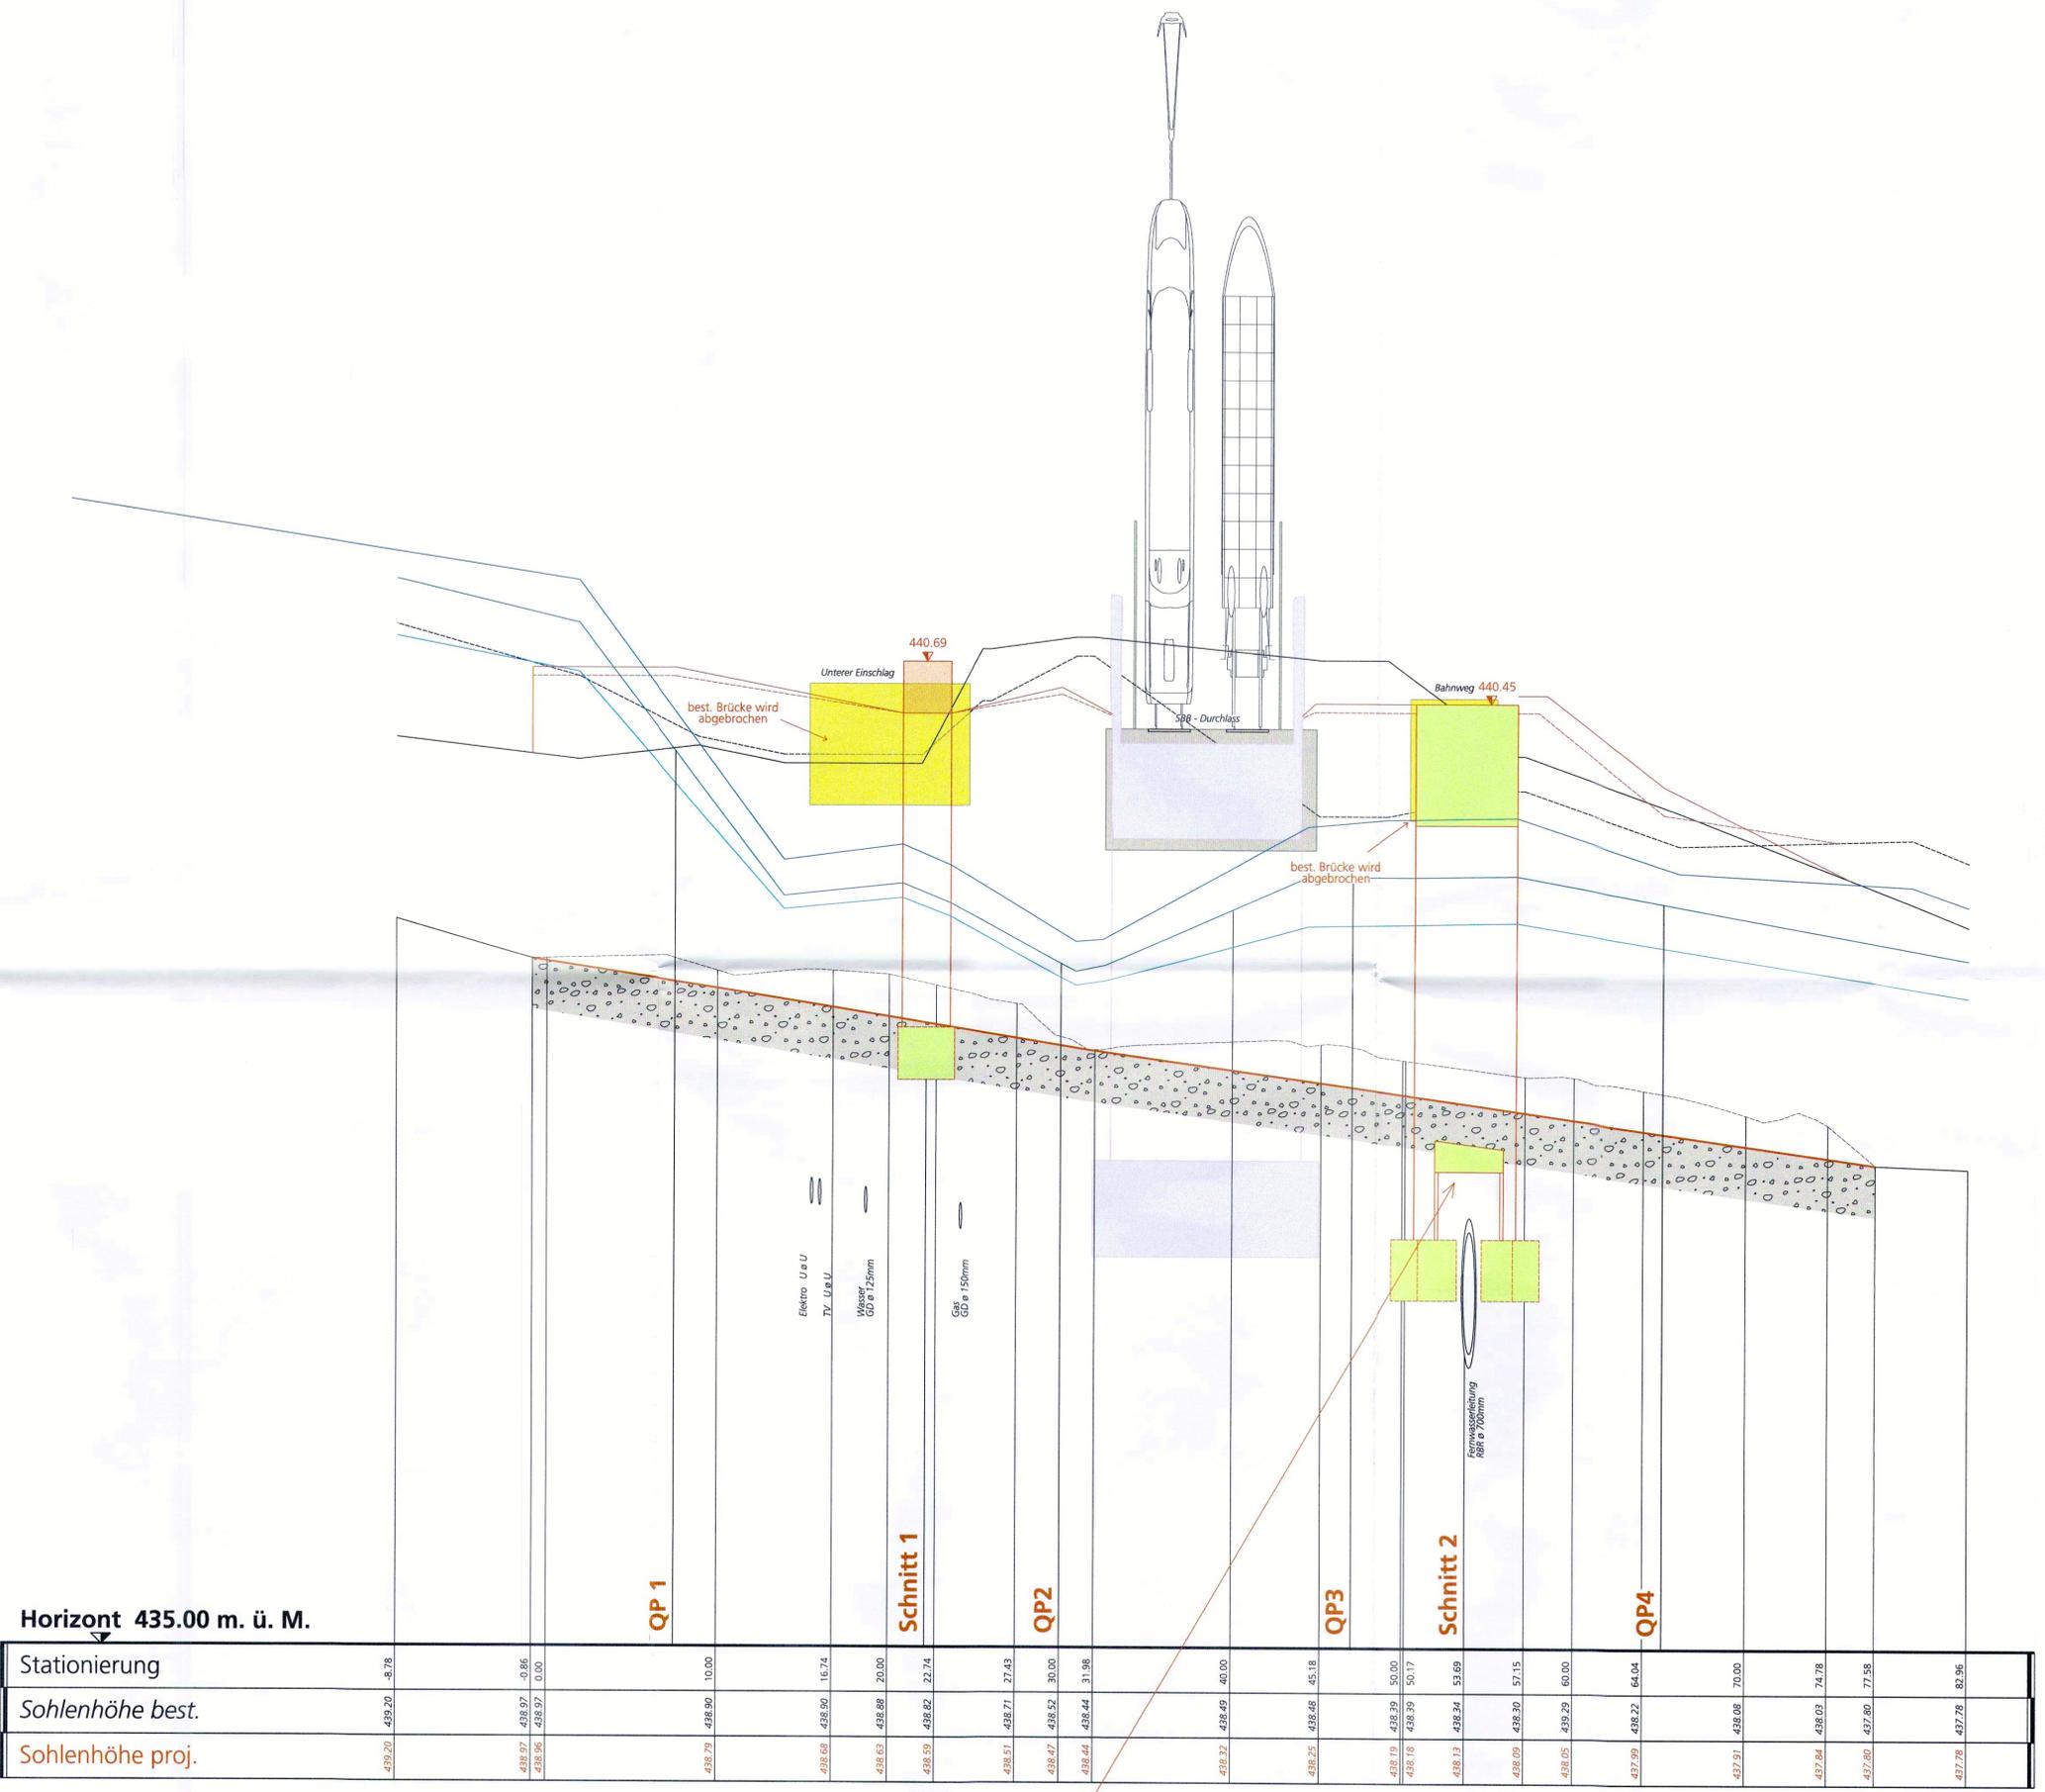

Horizont 435.00 m. ü. M.										

Bodenplatte oder Kastenprofil (evtl. mit Sohlenplasterung) zum Schutz der FW-Leitung, damit keine Lasten direkt auf das Rohr einwirken. Leitung vor Vibrationen und Schlägen schützen.