



Einwohnergemeinde Bettlach

Kanton Solothurn

4-2017163


Teilrevision der GWP Wasserleitung Sportstrasse

Genehmigungsexemplar

Situation 1:1000

Öffentliche Auflage vom 1. September 2016 bis 30. September 2016

Beschlossen vom Einwohnergemeinderat
Bettlach, 30. August 2016
Die Gemeindepräsidentin:

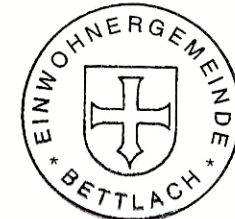

Der Gemeindeschreiber:

M. H. H.

Genehmigt vom Regierungsrat des Kantons Solothurn
gemäss RRB Nr. 2017 / 163 vom 31. Januar 2017

Der Staatsschreiber:

A. F.

Publiziert im Amtsblatt Nr. 14 vom 7.4.2017



Datum:	10.06.2016	Proj.	tr	Rev.	Rev.	QM - Nummer	440
Format:	45 x 84	Gez.	Lys	Rev.	Rev.	Plan - Nr.	
Massstab:	1:1000	Gepr.		Rev.	Rev.	WV	031.096.101

Emch+Berger	Emch+Berger AG Ingenieure und Planer	Schöngrünstrasse 35 CH-4500 Solothurn	Telefon 032 624 48 48 Telefax 032 624 48 96	solothurm@emchberger.ch www.emchberger.ch
--------------------	---	--	--	--

Plotfile: S:\WV\WV-CAD\IMStation\SO\N.WV\G31.096\1_Vorprojekt\LOT\WV\G31.096.101.dgn Plotdatum: 22.03.2017 10:14:20 user: Baschung

Genehmigungsinhalt :

- • • • • Geltungsbereich Teil - GWP
- 125 Projektierte öffentliche Leitung mit Hydrant, Schieber und Nennweite (DN / ID)
- 63 Projektierte Privatleitung (Hausanschluss) mit Schieber und Nennweite (DN / ID)
- 63 Projektierte Ausserbetriebnahme

Die Solothurnische Gebäudeversicherung kann je nach Situation weitere zusätzliche Hydranten verlangen, bestehende Hydrantenstandorte aufheben oder die Standorte ändern, damit die Abstände den Gesetzlichen Vorschriften entsprechen.

Orientierungsinhalt :


- GD 100 Bestehende öffentliche Leitung mit Material, Hydrant, Schieber und Nennweite (DN / ID)
- 63 Bestehende Privatleitung (Hausanschluss) mit Schieber und Nennweite (DN / ID)
- Kommunale Uferschutzzone
- Öffentliche Gewässer
- Gebäude

Bauzone


Für die genauen Abgrenzungen der Zonen und die Bedeutung der Signaturen ist der Zonenplan massgebend

- Spezialzone für Freizeit, Erholung und Sport
- Reservezone Spezialzone für Freizeit, Erholung und Sport

Dem Erschliessungsplan kommt gleichzeitig die Bedeutung der Bau-
bewilligung zu (Planungs- und Baugesetz §39 Abs. 4, BGS 711.1)

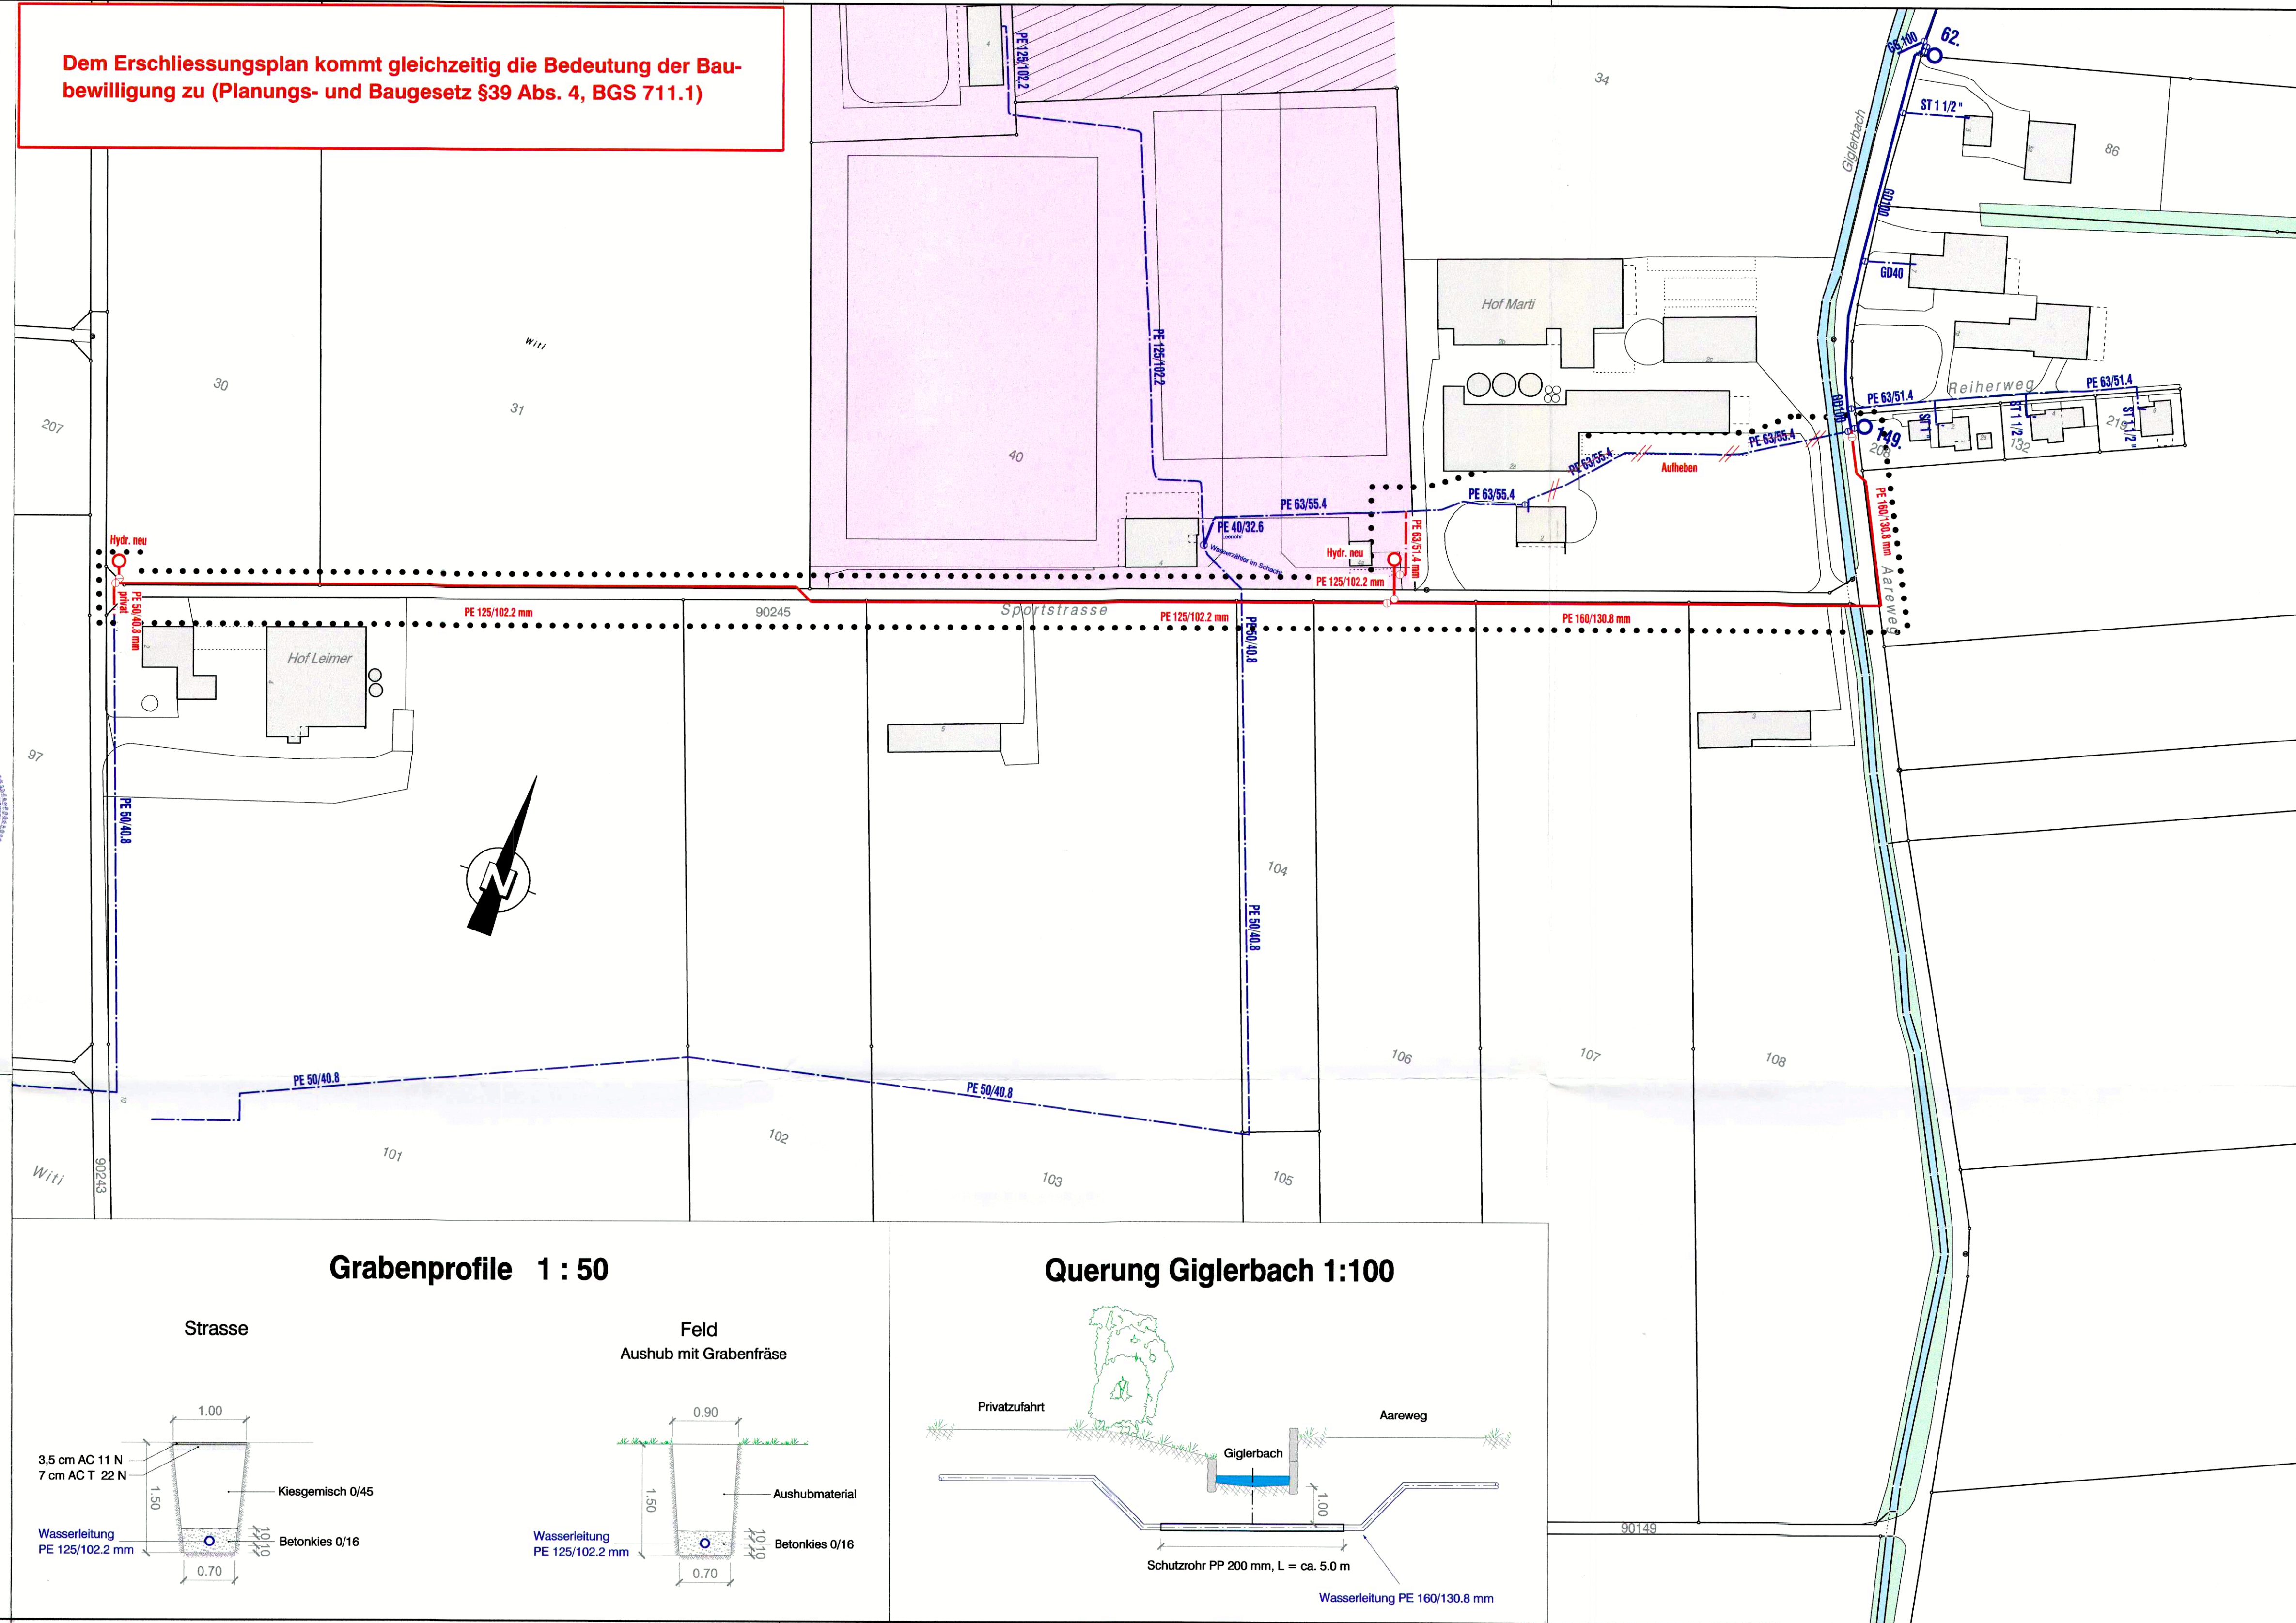

Grabenprofile 1 : 50

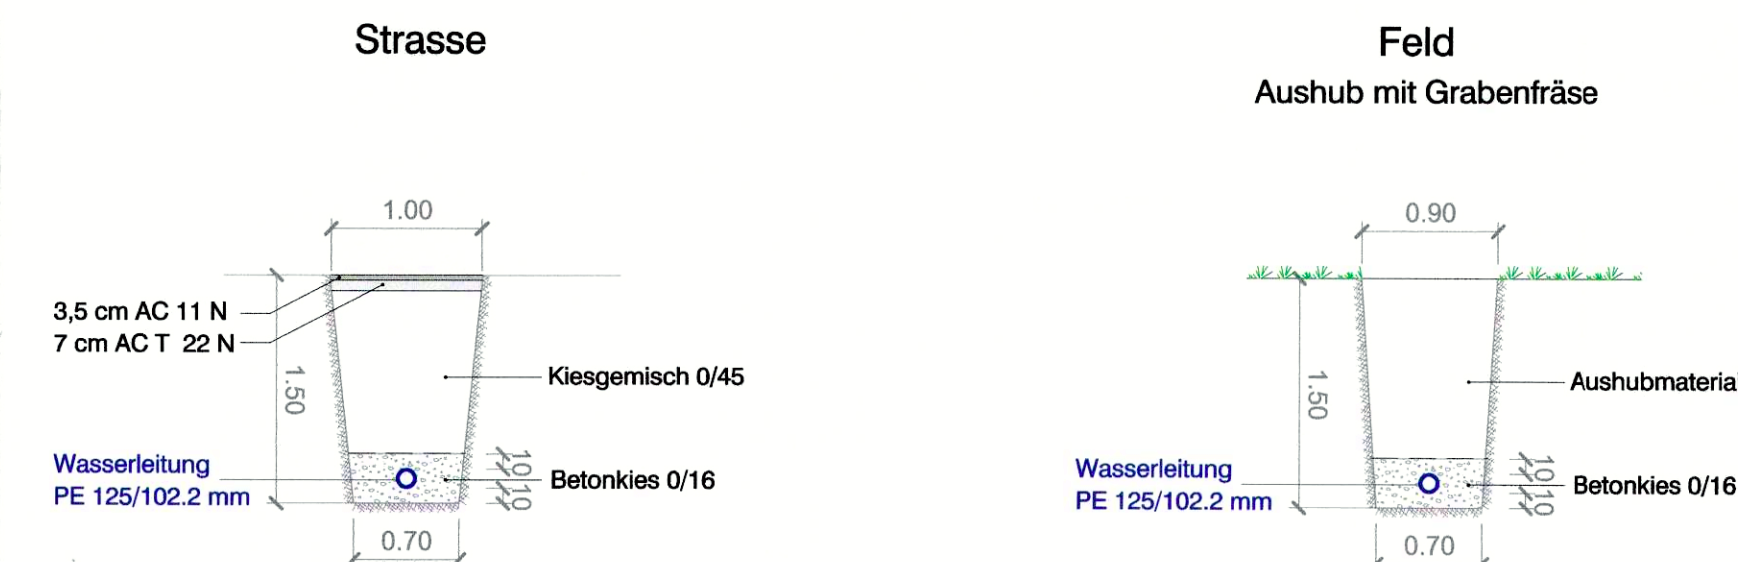

Querung Giglerbach 1:100

