

4/23

Kant. Planungsstelle


Kanton Solothurn Gemeinde Bettlach

Spez. Strassen-
und Zonenplan

GB.Nr. 684
+ 685

Situation 1:1000

EMCH + BERGER Schöngrünstrasse 27 Solothurn		Ingenieurbüro SIA für Hoch + Tiefbau Tel. 065 2 07 31	
Änderungen:	Grösse: 59 / 97	Gezeichnet: R.M.	Datum: 29.9.1966
		Plan-Nr.: 2.89.1	

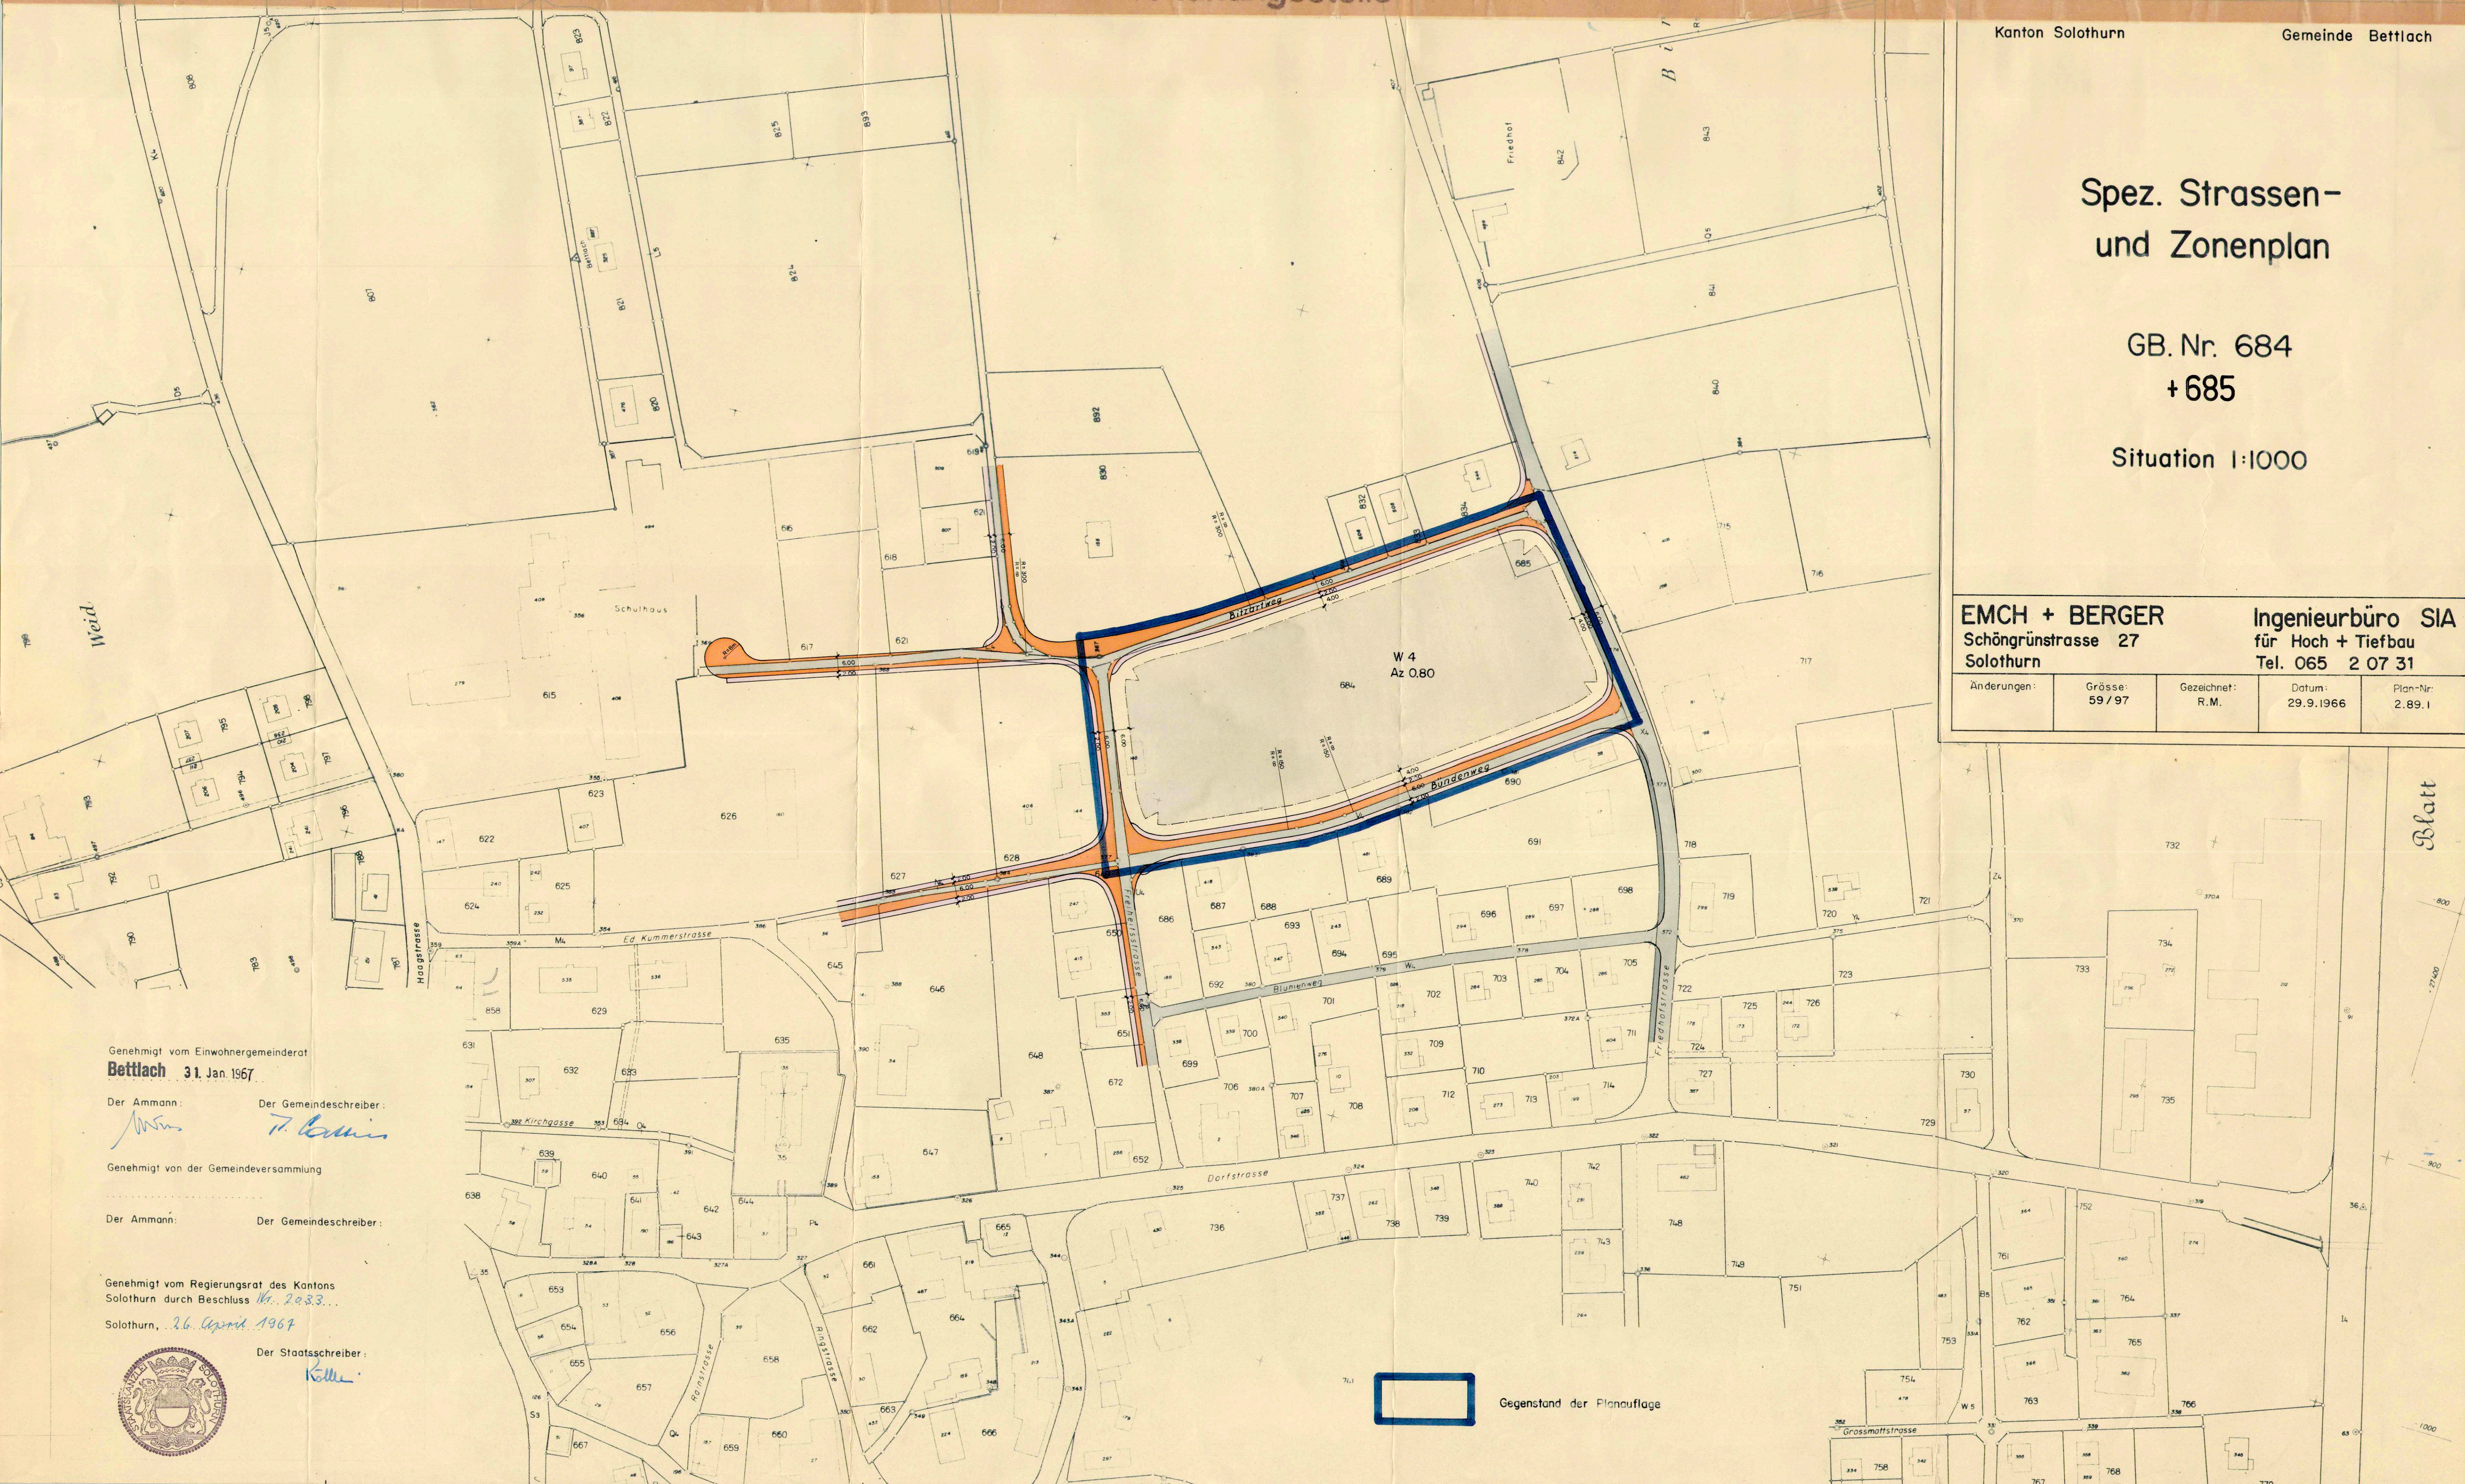

Genehmigt vom Einwohnergemeinderat
Bettlach 31. Jan. 1967


Der Ammann: *[Signature]*
Der Gemeindeschreiber: *[Signature]*

Genehmigt von der Gemeindeversammlung

Der Ammann: *[Signature]*
Der Gemeindeschreiber: *[Signature]*

Genehmigt vom Regierungsrat des Kantons
Solothurn durch Beschluss Nr. 2033...
Solothurn, 26. April 1967

Der Staatsschreiber:
[Signature]

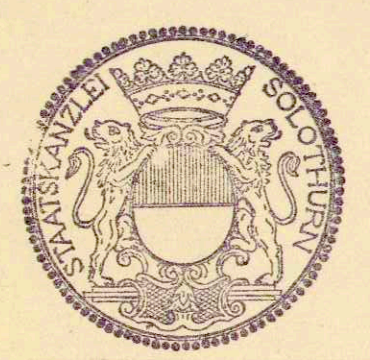

Gegenstand der Planaufgabe