

4/28

Kant. Planungsstelle

Vom Gemeinderat genehmigt
durch B. Nr. 368 v. 10. SEP. 1968
Der Ammann: *[Signature]*
Der Gemeindevorsteher: *[Signature]*


Neue Schiessanlage

Grenchen – Bettlach

Zufahrtstrasse und Kanalisation

Situation 1:500

Landerwerbplan

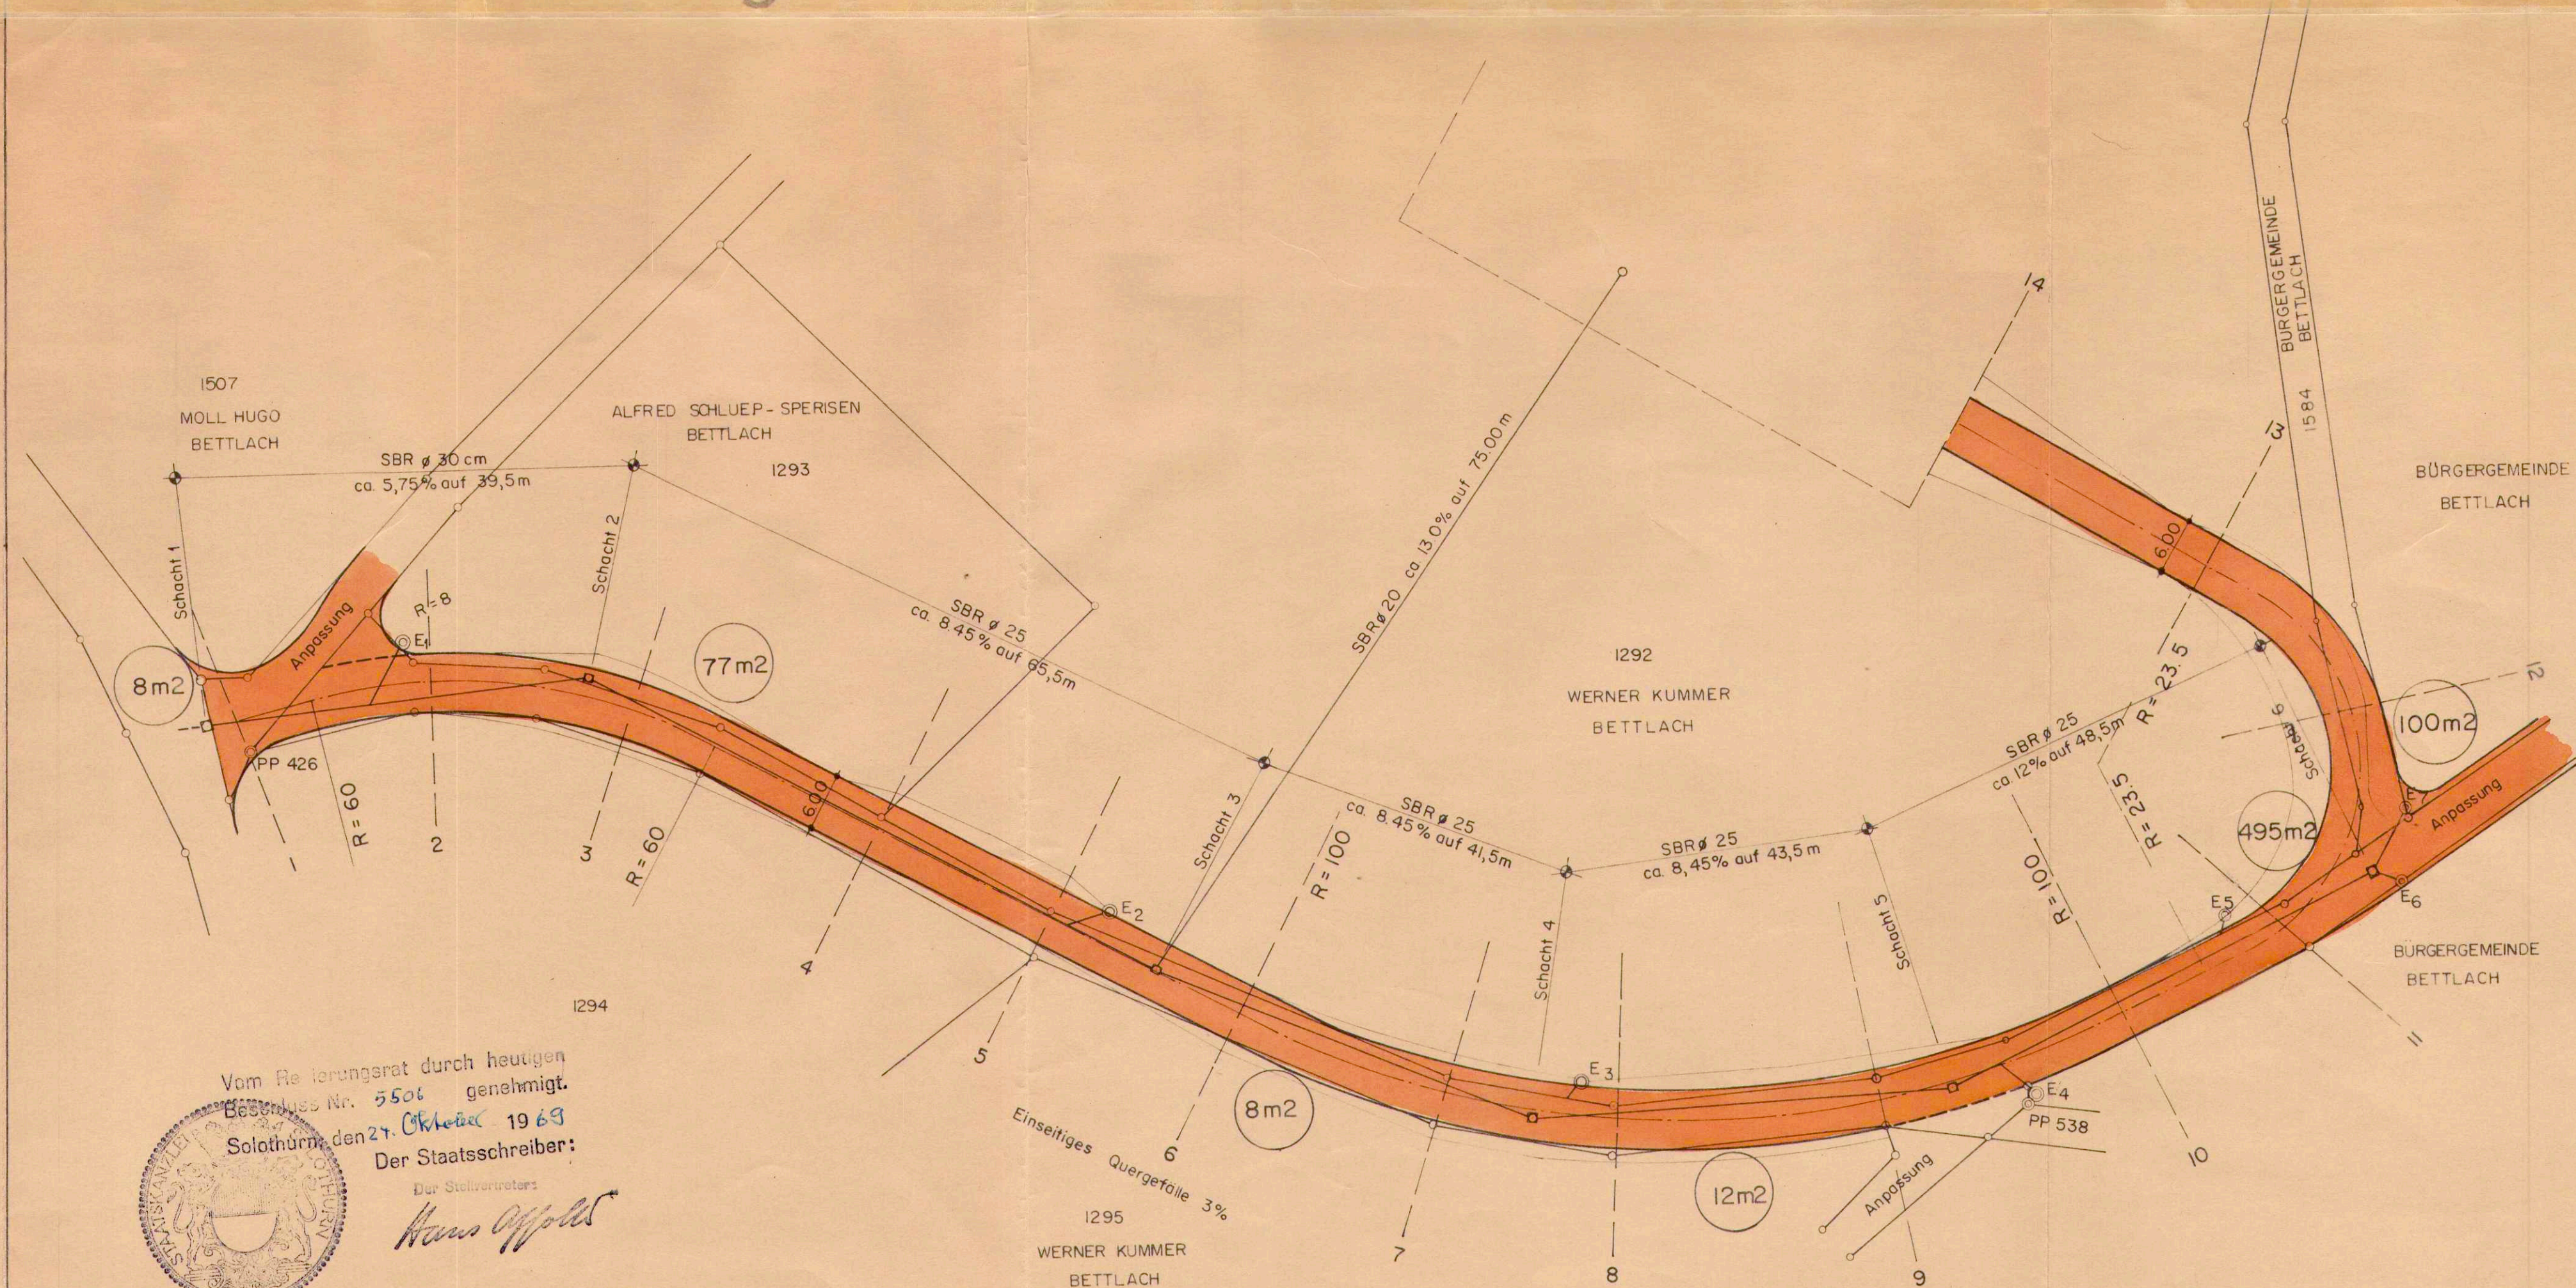

Vom Regierungsrat durch heutigen
Beschluss Nr. 5506 genehmigt.
Solothurn, den 27. Oktober 1968
Der Staatsschreiber:
Der Stellvertreter:
Hans Appelt

Grenchen im Jan. 1967

Gez: ph.

Abg:

Stadtbauamt, Abt. Tiefbau

Plan Nr. 66/1

Format 0.75 / 0.30