

4/31

KANTON SOLOTHURN GEMEINDE BETTLACH

STRASSEN u.BAULINIENPL.
u.SPEZ.BEBAUUNGSPLAN
ERSCHLIESSUNG
COOP

SITUATION 1:500

PLAN NR.	FORMAT	MASSTAB	GEZEICHNET	KONTR.	ÄNDERUNG	DATUM
2.157.1	95 x 45		GRO.			15.12.71
Emch+Berger DIPLOMBAUINGENIEURE SIA HOCH-UND TIEFBAU 4500 SOLOTHURN Tel. 065/2 07 31						


- LEGENDE :
- Bestehende Strassen
 - Neue Strassen
 - Bestehende Trottoirs
 - Neue Trottoirs
 - Private Verkehrsflächen (COOP)
 - Baulinien
 - Bestehende Kanalisation
 - Neue Kanalisation
 - Projekt. Linien

Genehmigt vom Gemeinderat durch B. Nr. 1108
vom 28.9.1971 und öffentlich aufgelegt vom
22.10. - 21.11.1971 (Amtsblatt vom 21.10.1971)

Der Ammann: Der Gemeindevorsteher:
Genehmigt von der Gemeindeversammlung

Der Ammann: Der Gemeindevorsteher:

Genehmigt vom Regierungsrat des Kantons
Solothurn durch Beschluss Nr. 623.T...
Solothurn, 17. Nov. 1972

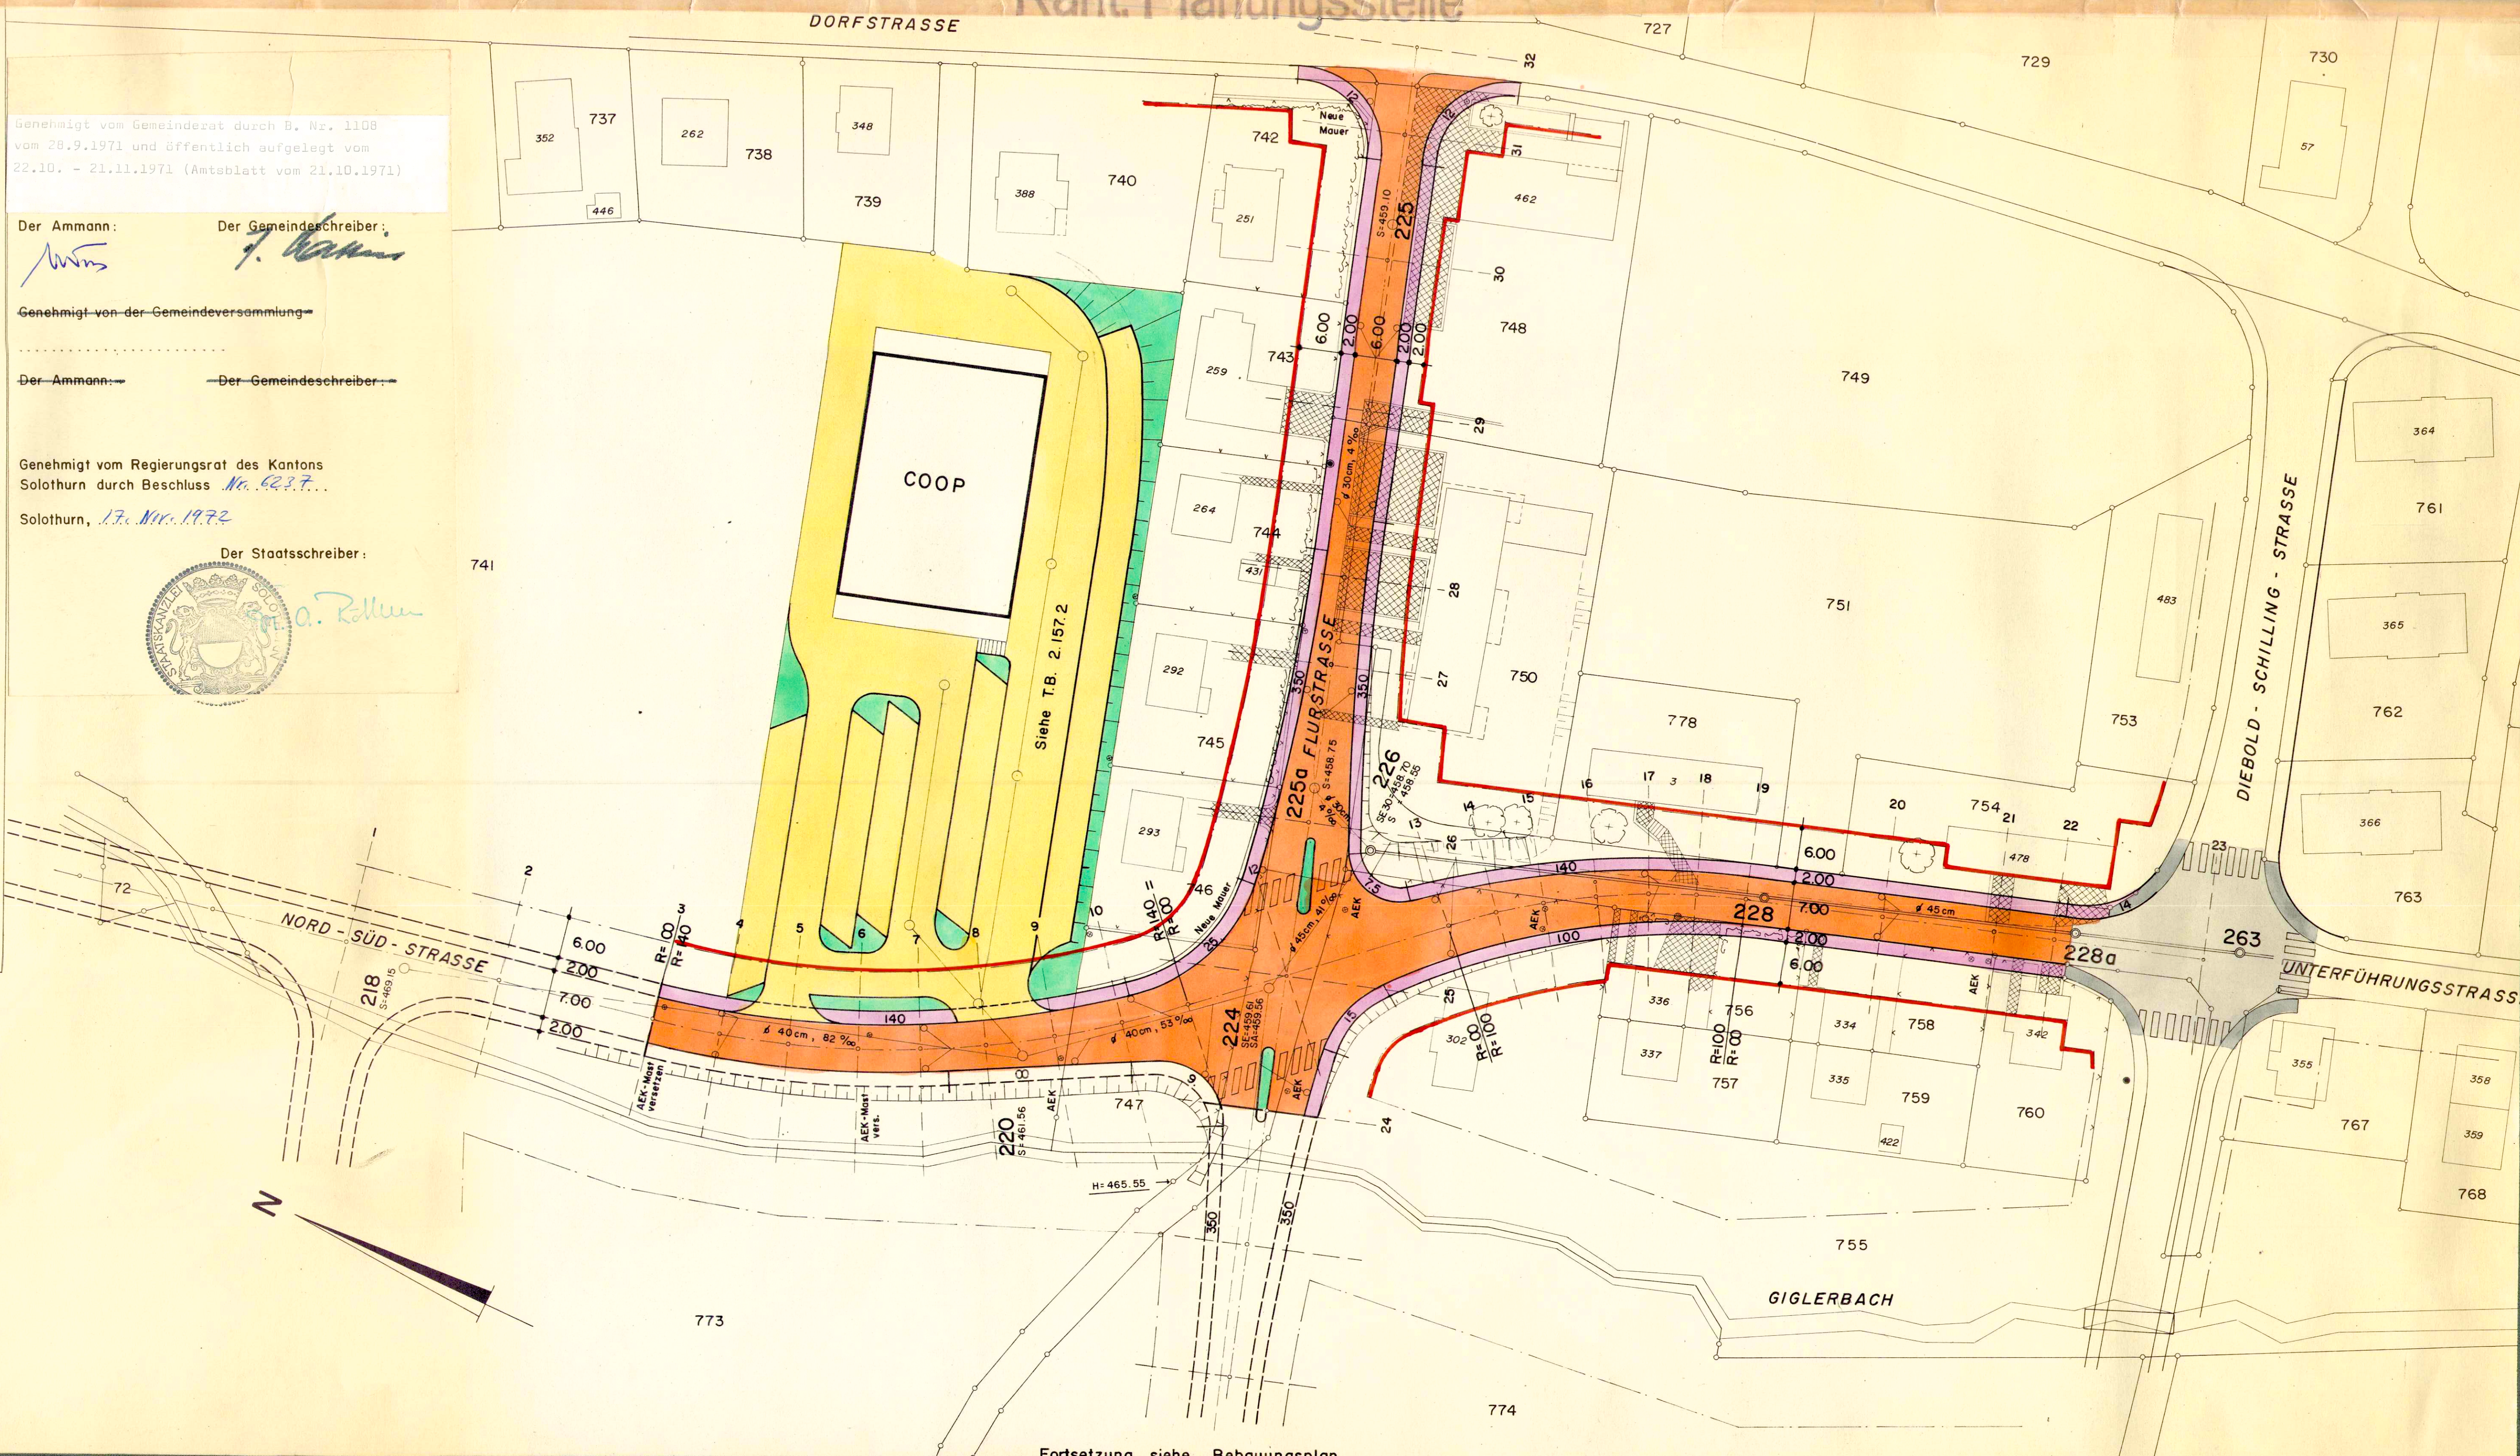

Fortsetzung siehe Bebauungsplan.