


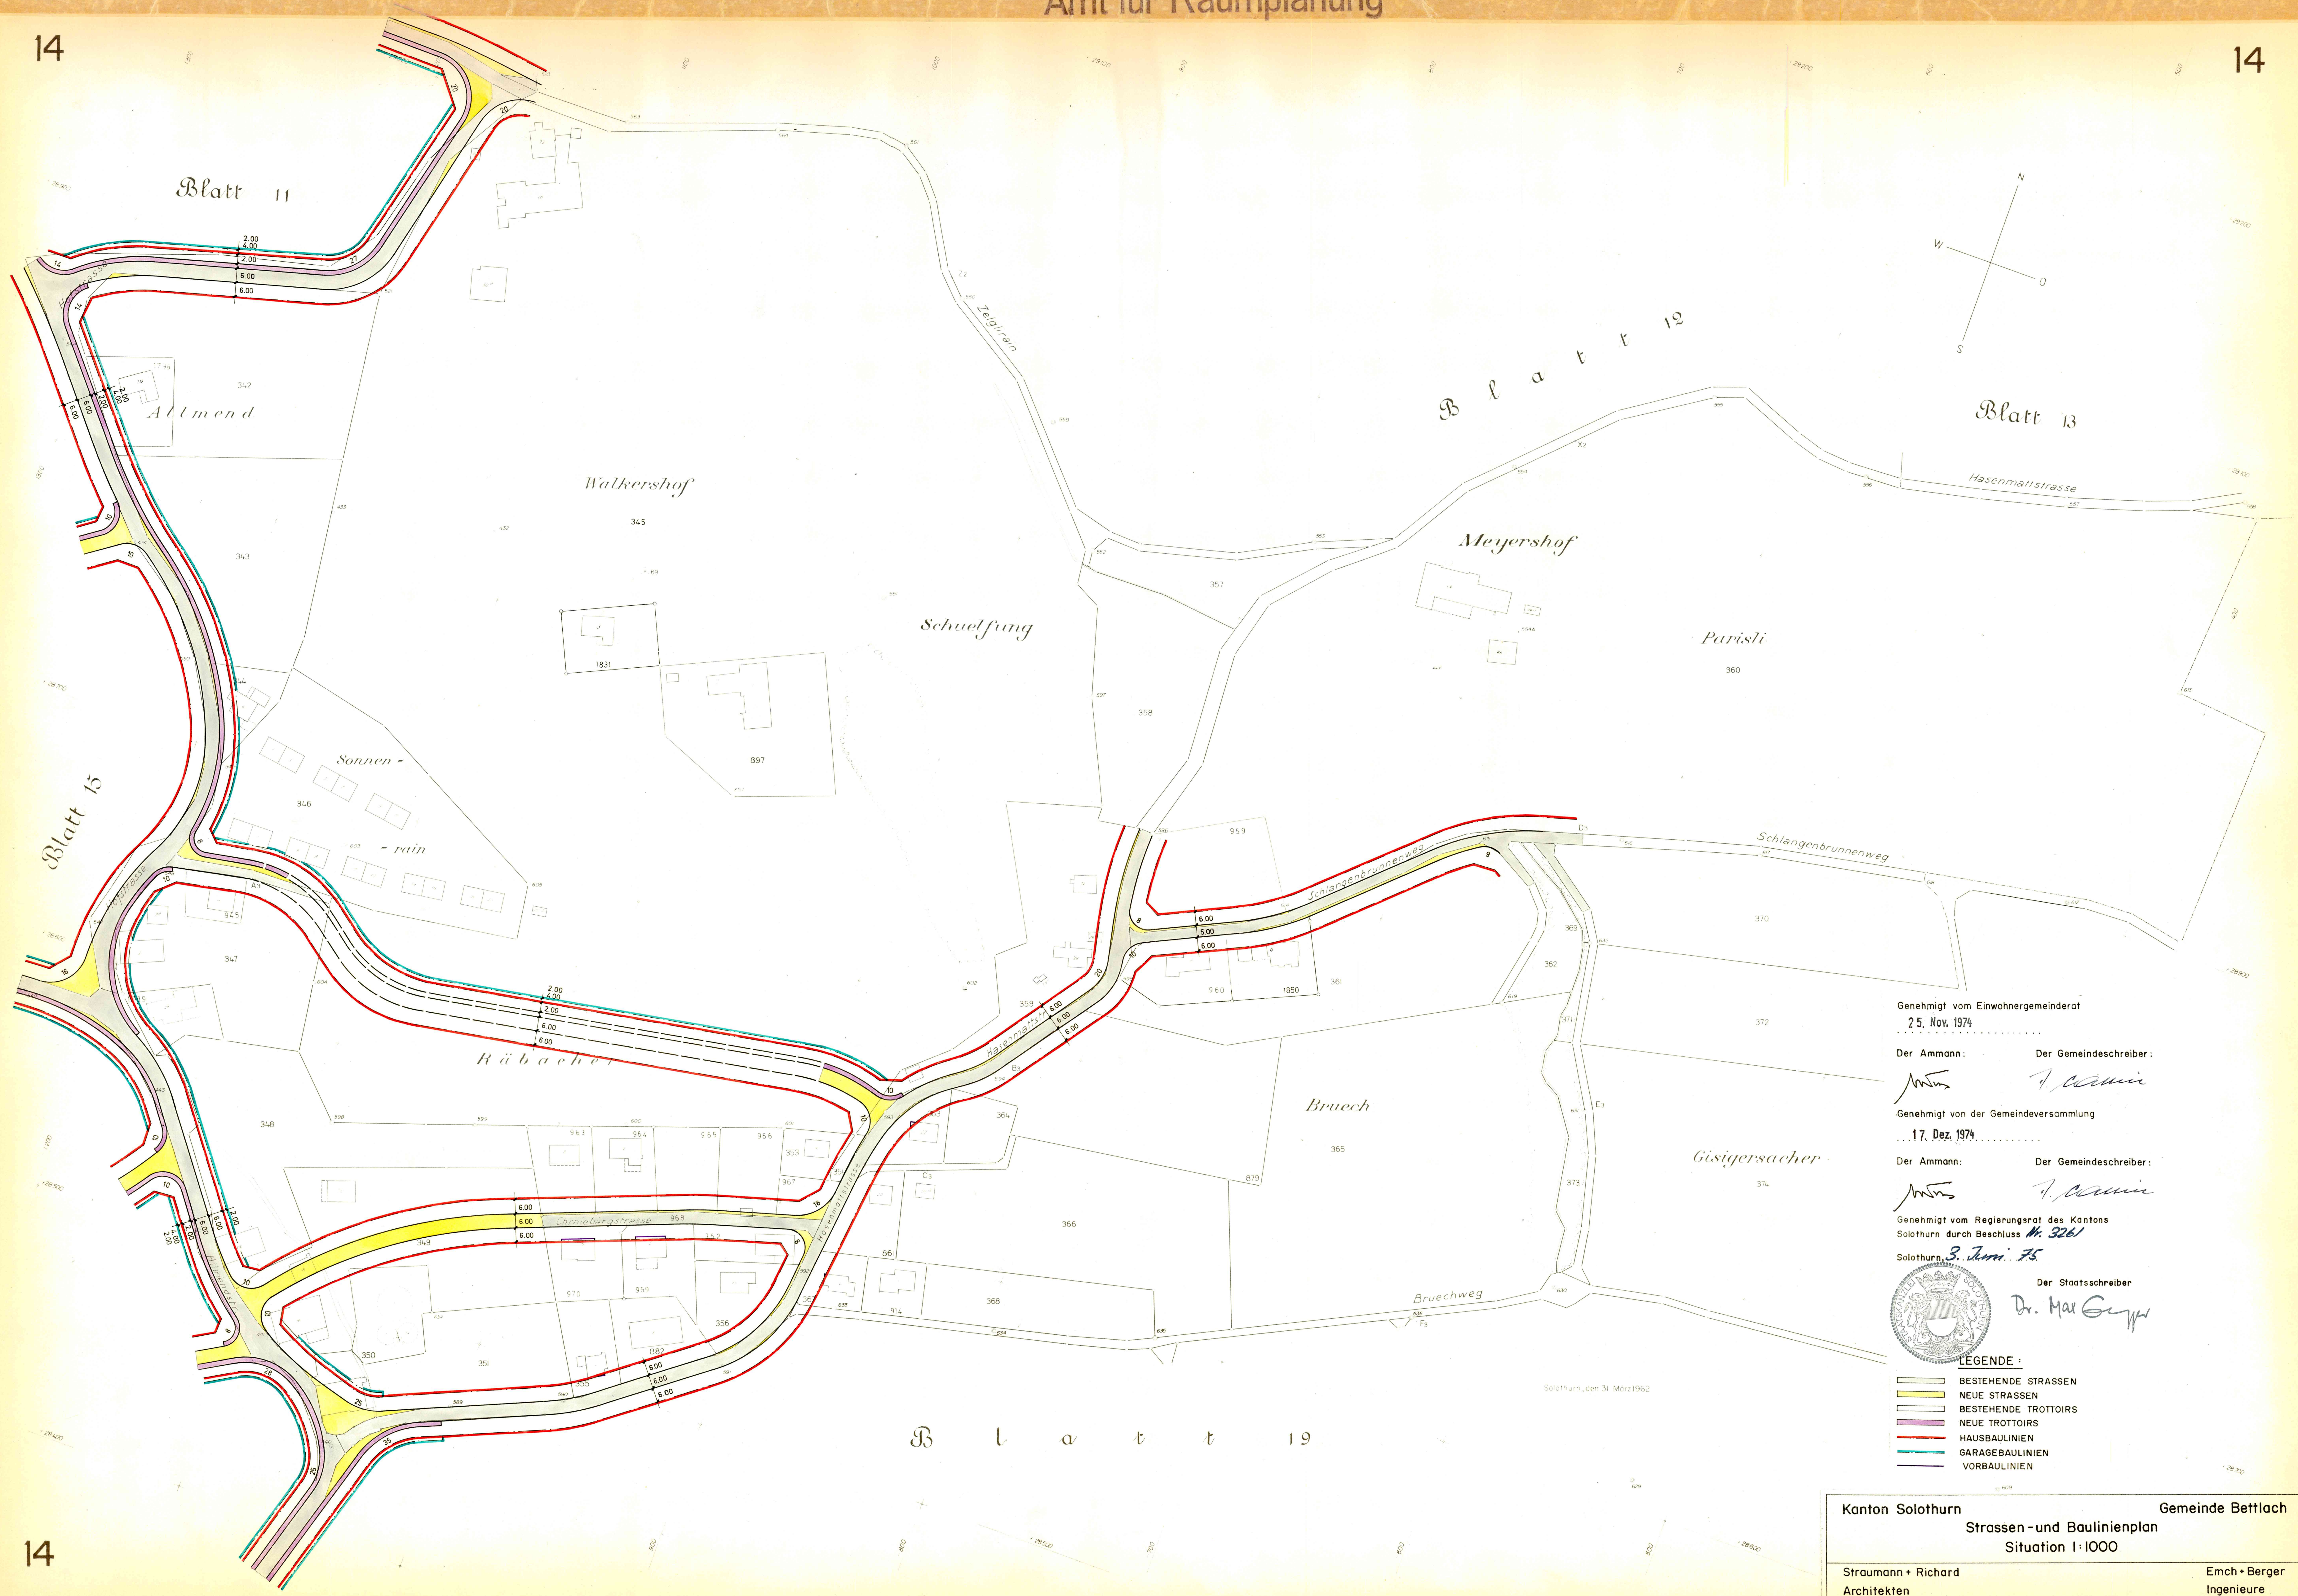

Genehmigt vom Einwohnergemeinderat
25. Nov. 1974

Der Ammann: *[Signature]* Der Gemeindeschreiber: *[Signature]*

Genehmigt von der Gemeindeversammlung
17. Dez. 1974

Der Ammann: *[Signature]* Der Gemeindeschreiber: *[Signature]*

Genehmigt vom Regierungsrat des Kantons
Solothurn durch Beschluss Nr. 3261

Solothurn, 3. Jan. 75

Der Staatsschreiber
[Signature]

- LEGENDE:
- BESTEHENDE STRASSEN
 - NEUE STRASSEN
 - BESTEHENDE TROTTOIRS
 - NEUE TROTTOIRS
 - HAUSBAULINIEN
 - GARAGEBAULINIEN
 - VORBAULINIEN