


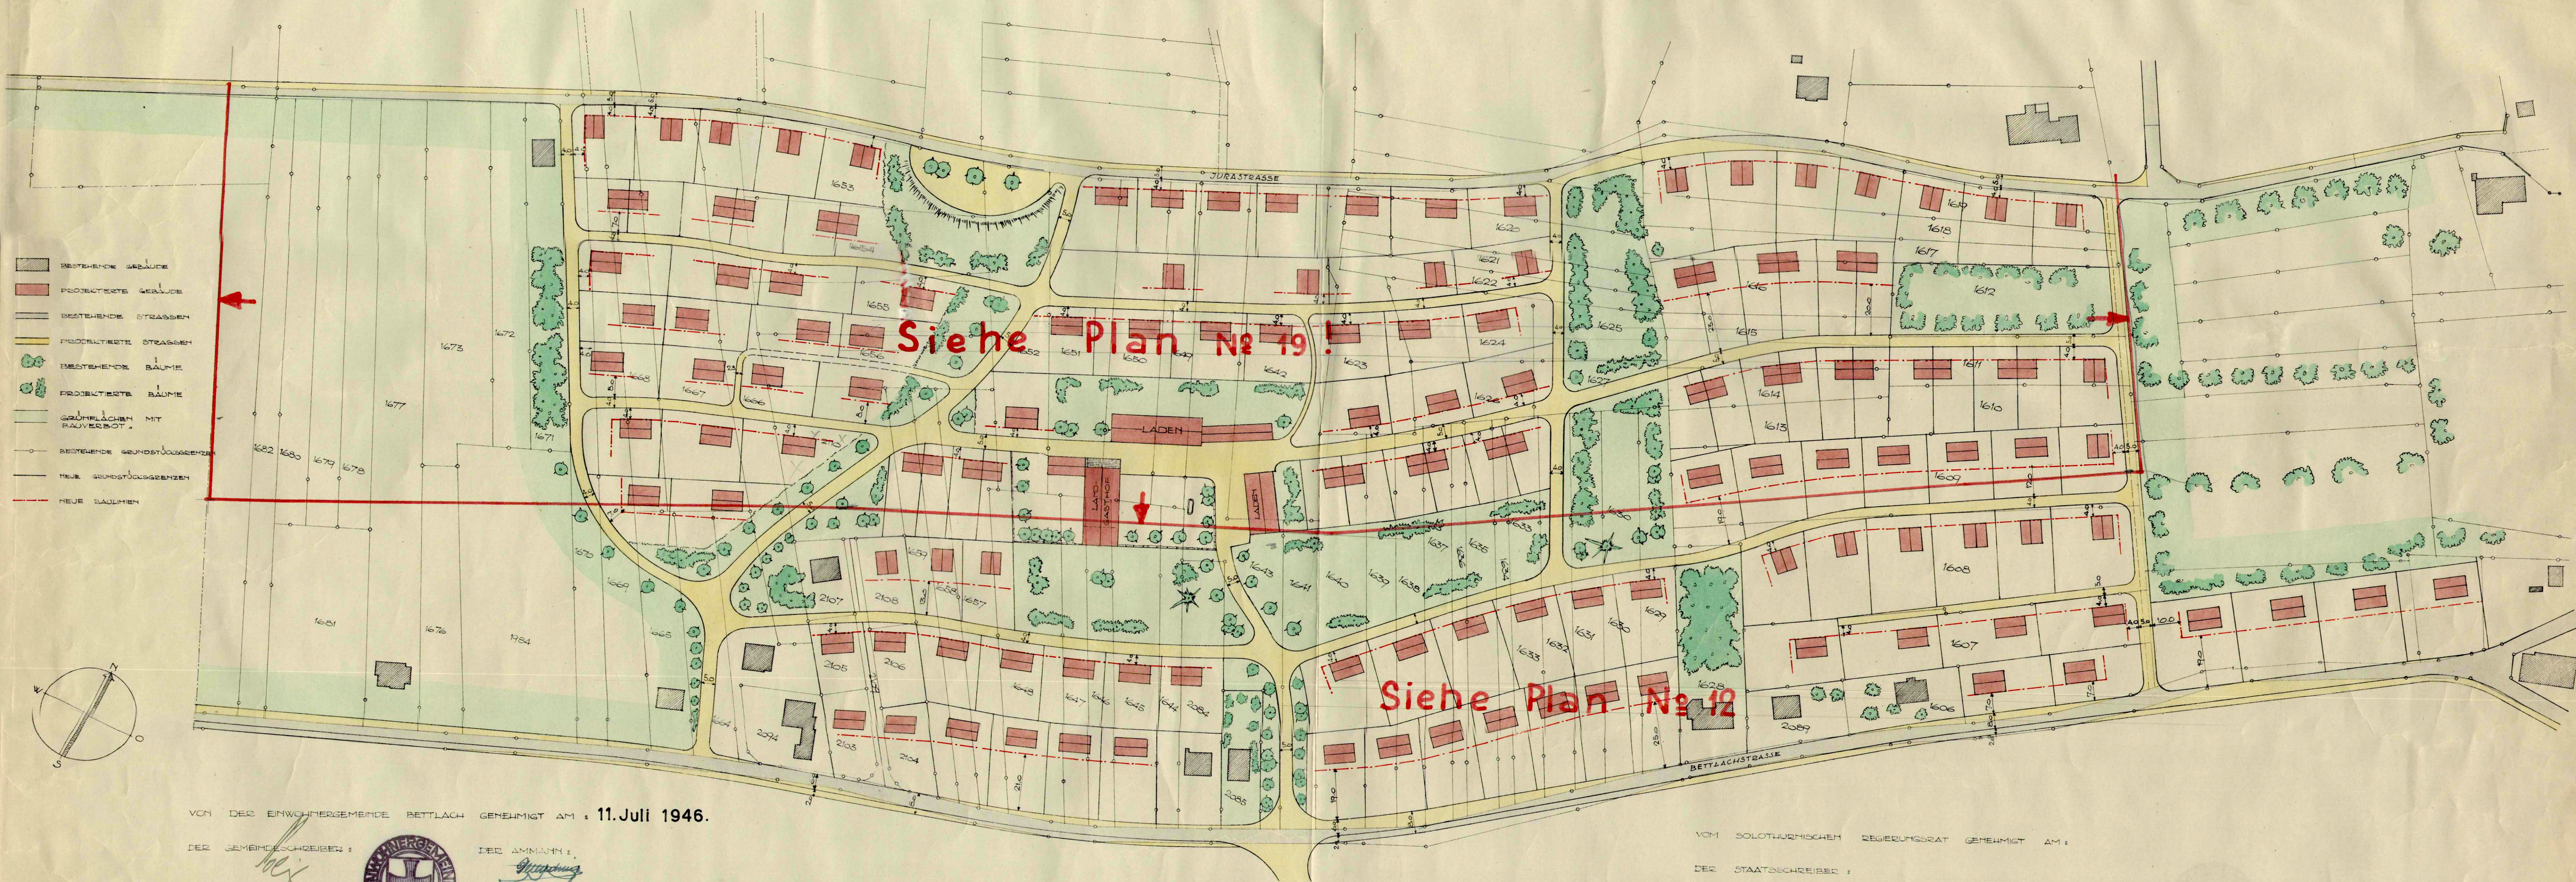

Vom Regierungsrat durch heutigen
Beschluss Nr. 1626 genehmigt.
Solothurn, den 3. April 1947.

Der Staatschreiber:

H. Schmid

SOLOTHURN, DEN 7. MÄRZ 1946
HANS LUDER, DPL. ARCH. STA