


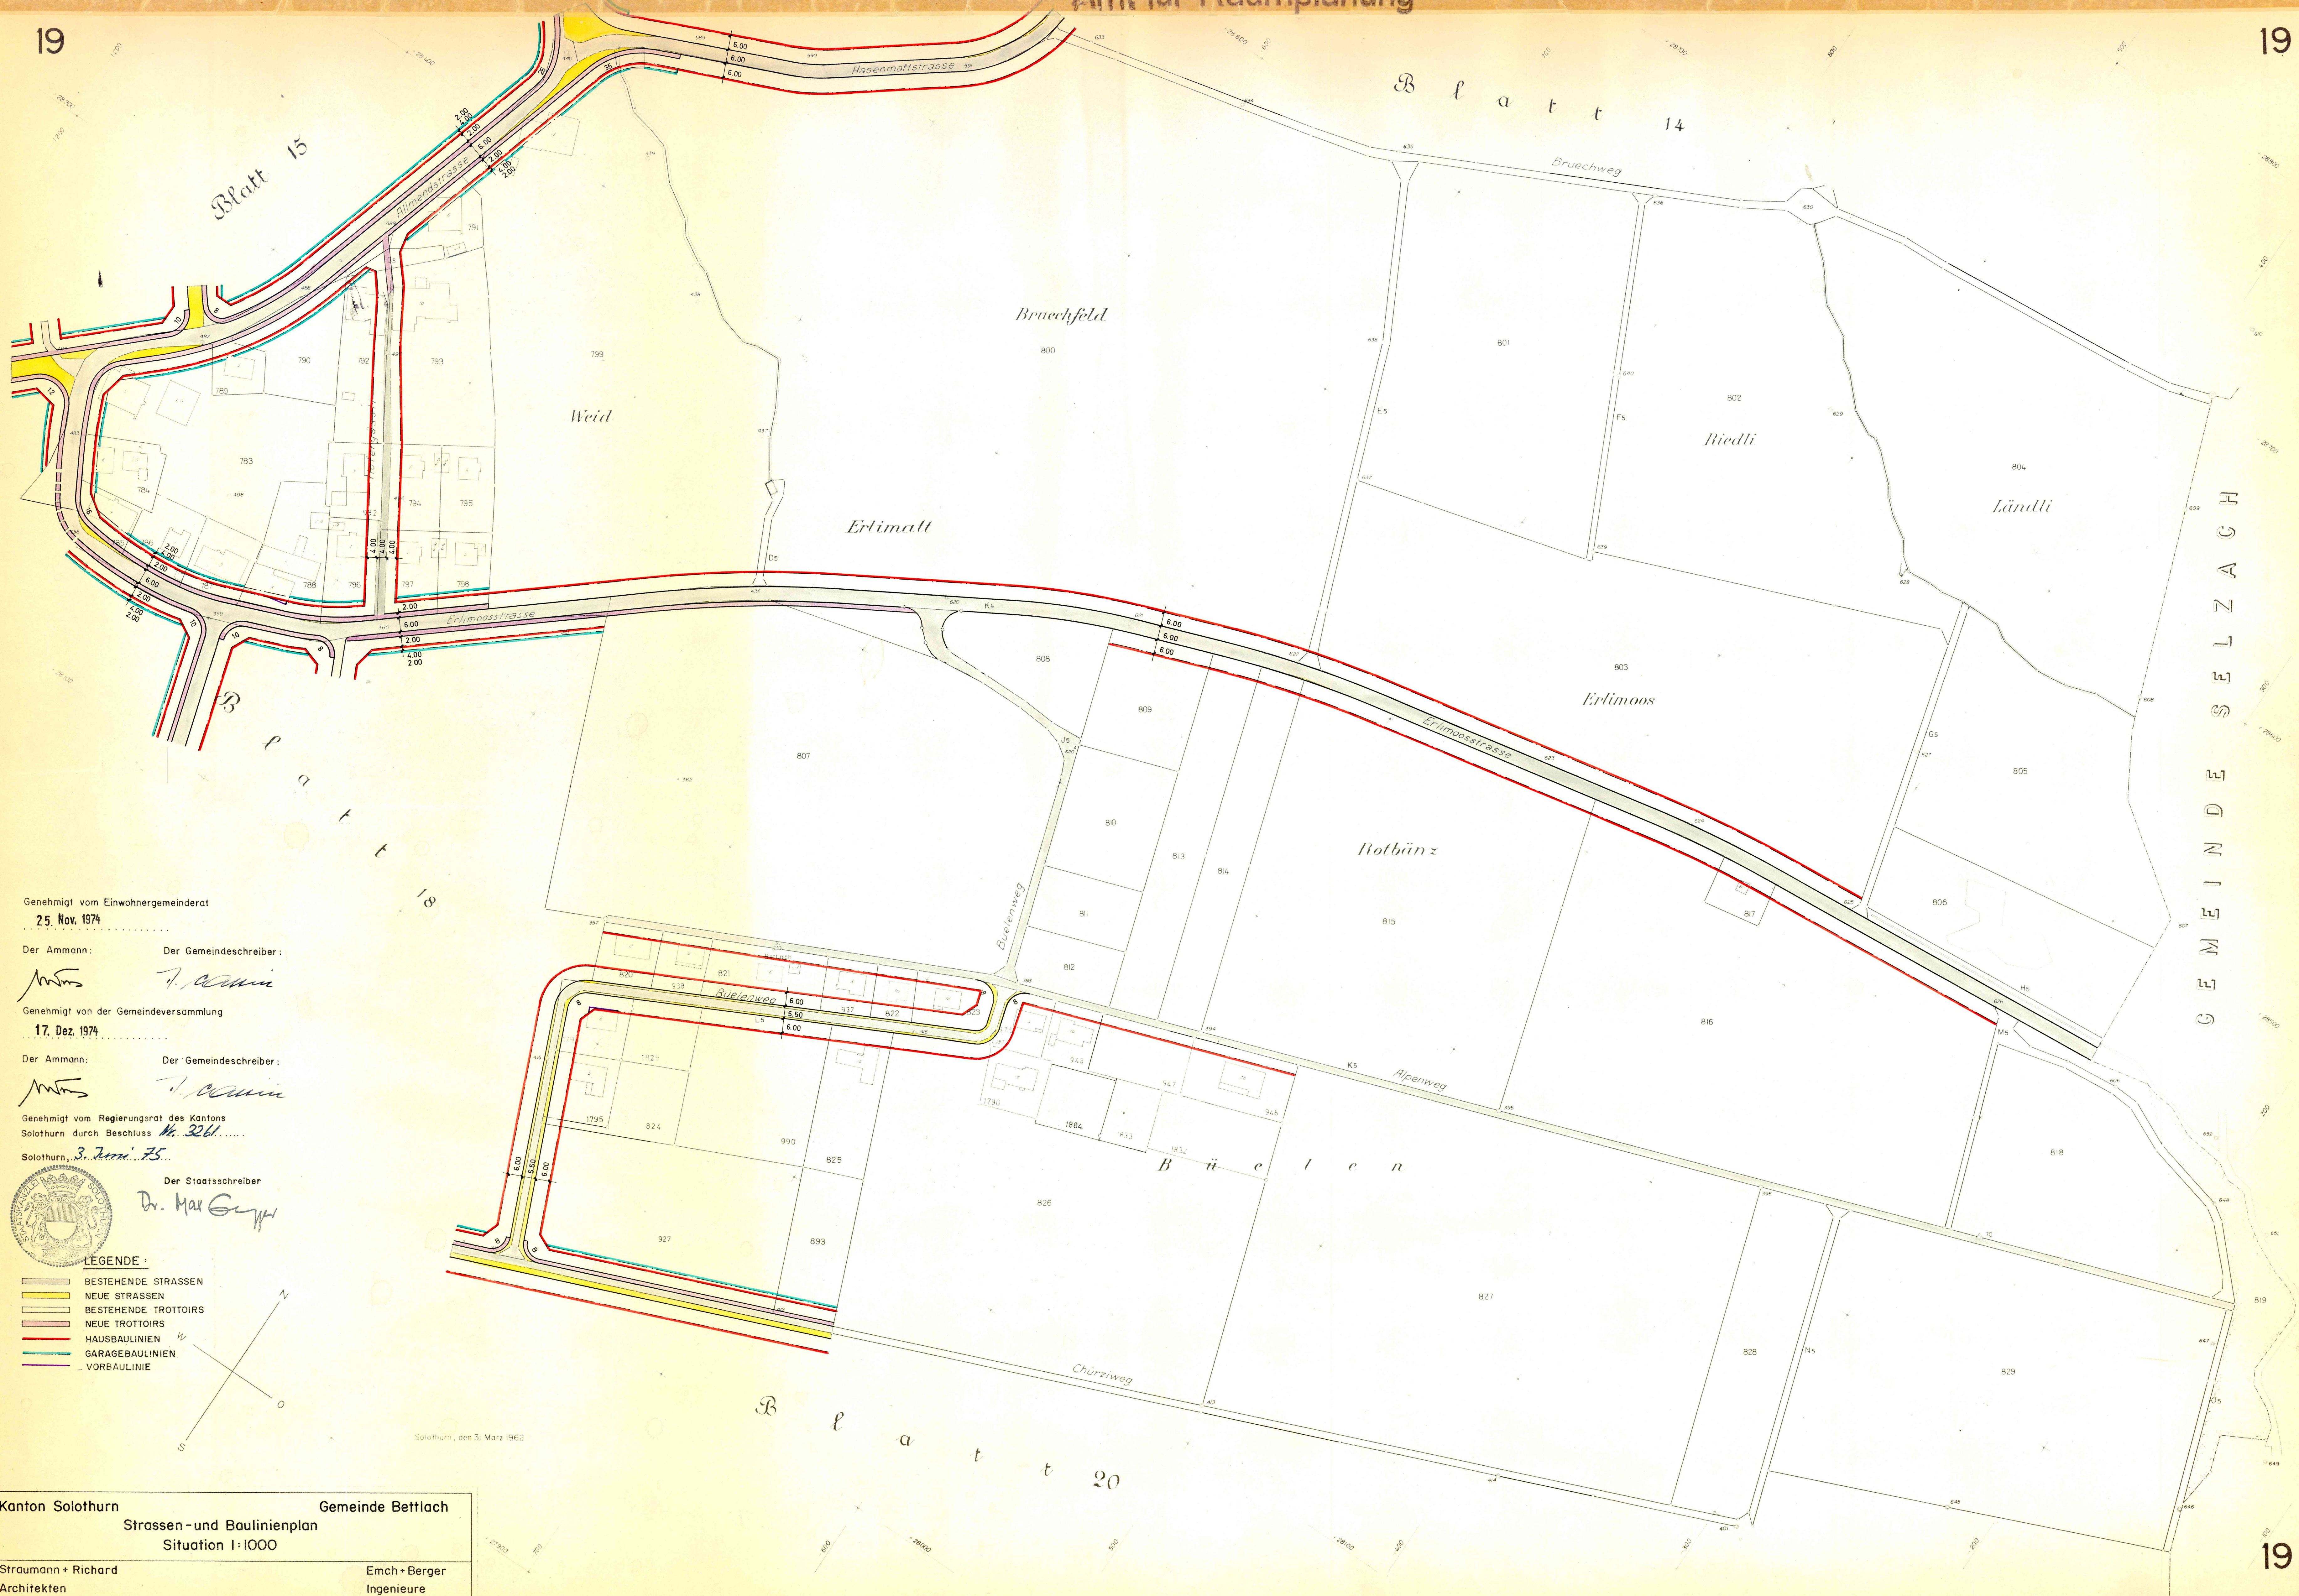

Genehmigt vom Einwohnergemeinderat
25. Nov. 1974

Der Ammann: Der Gemeindegemeinderat:


Genehmigt von der Gemeindeversammlung
17. Dez. 1974

Der Ammann: Der Gemeindegemeinderat:


Genehmigt vom Regierungsrat des Kantons
Solothurn durch Beschluss Nr. 3261...

Solothurn, 3. Juni 75

Der Staatsschreiber
Dr. Max Geyger

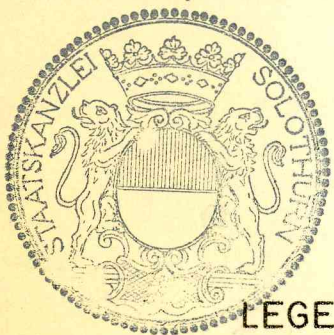

- LEGENDE:
- BESTEHENDE STRASSEN
 - NEUE STRASSEN
 - BESTEHENDE TROTTOIRS
 - NEUE TROTTOIRS
 - HAUSBAULINIEN
 - GARAGEBAULINIEN
 - VORBAULINIE

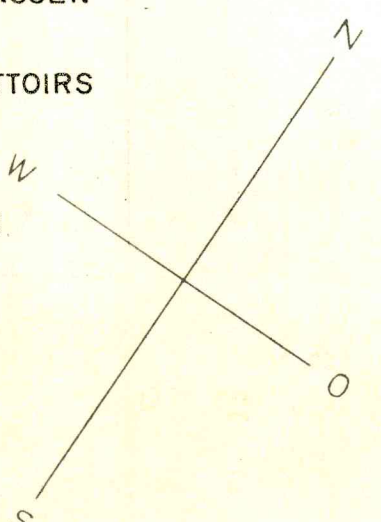

Solothurn, den 31. März 1962