4/45

Amt für Raumplanung

20 20

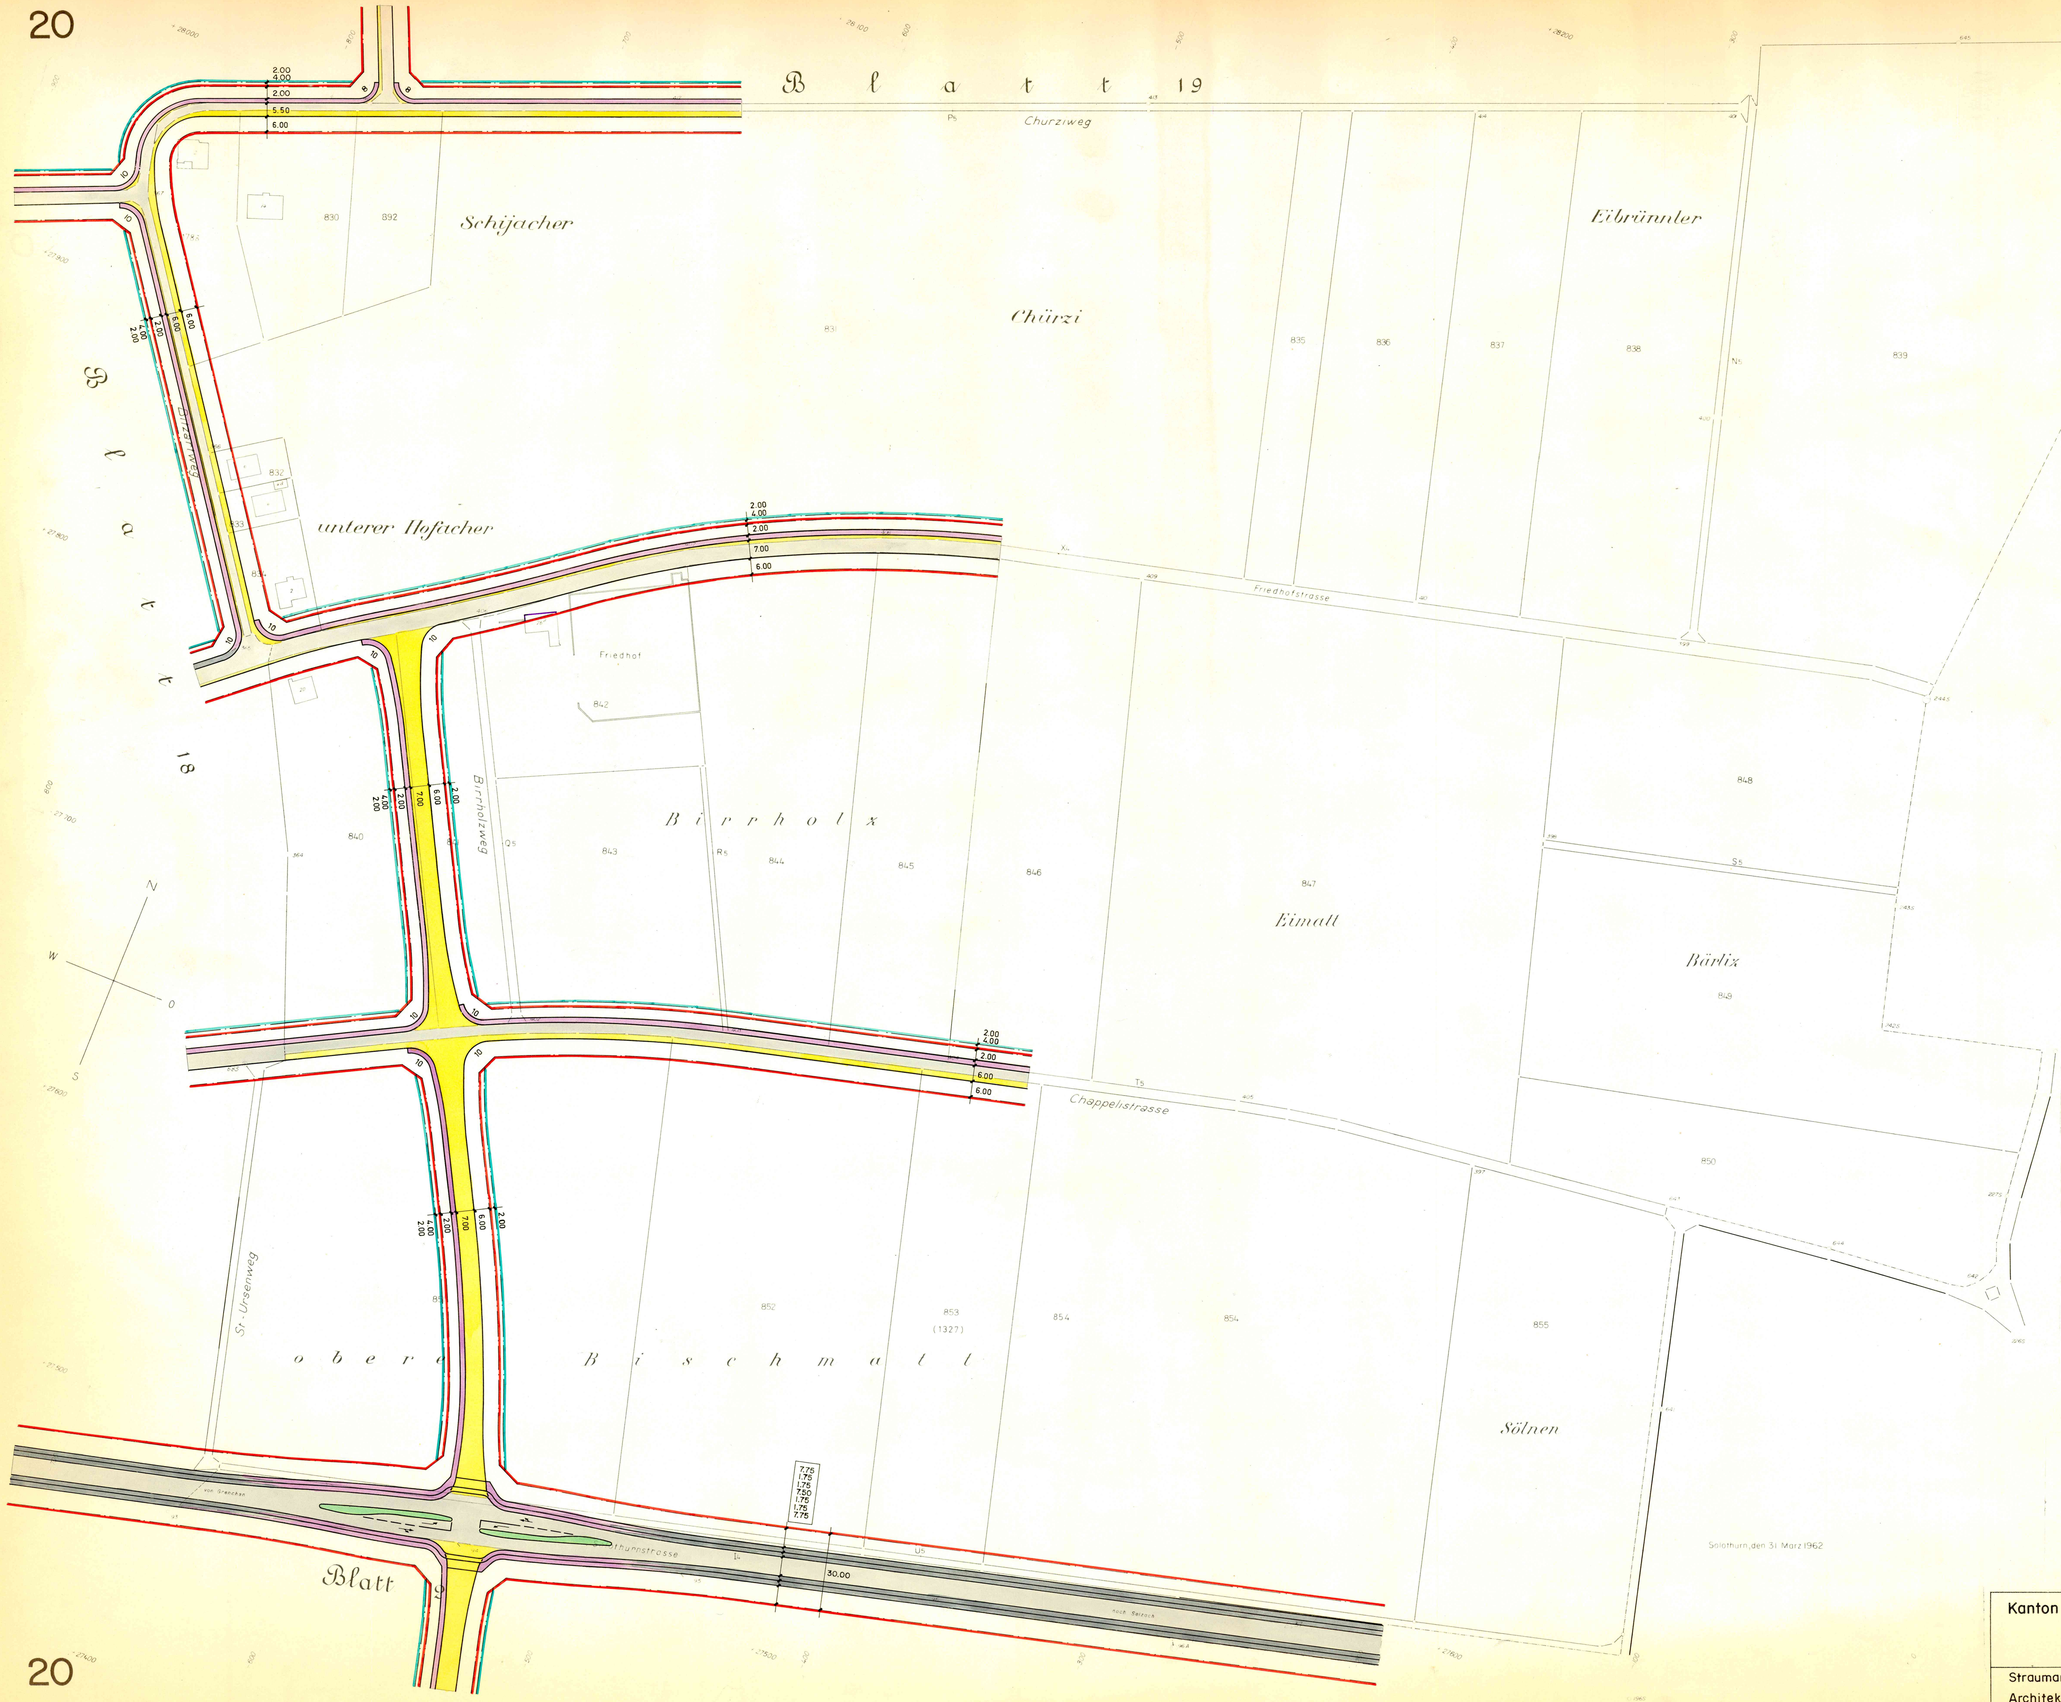

Genehmigt vom Einwohnergemeinderat

25. Nov. 1974

Der Ammann: Der Gemeindeschreiber:

Genehmigt von der Gemeindeversammlung

17. Dez. 1974

Der Ammann: Der Gemeindeschreiber:

Genehmigt vom Regierungsrat des Kantons Solothurn durch Beschluss Nr. 3261

Solothurn, 3. Juni 75

Der Staatsschreiber:

Dr. Max Gerber

Solothurn, den 31. März 1962

LEGENDE:

- BESTEHENDE STRASSEN
- NEUE STRASSEN
- BESTEHENDE TROTTOIRS
- NEUE TROTTOIRS
- HAUSBAULINIEN
- GARAGEBAULINIEN
- VORBAULINIEN

Kanton Solothurn	Gemeinde Bettlach
Strassen-und Baulinienplan Situation 1:1000	
Straumann + Richard Architekten Grenchen	Emch + Berger Ingenieure Solothurn AG
Januar 1975	

20