

4/46

KANTON SOLOTHURN GEM. BETTLACH

SPEZ. BEBAUUNGSPLAN
"BANGERTLI"


Situation
1:1000

GEZ	HR. A.
VIS	Schu.
DAT	6. II. 1975
GR	30 x 84
PLAN NR	8235
4500 SOLOTHURN	065 22 84 11
4562 BIBERIST	065 32 13 31
2540 GRENCHEN	065 9 91 21
4702 OENSINGEN	062 76 23 76
4710 BALSTHAL	062 71 34 66

BAUINGENIEUR- UND
VERMESSUNGSBÜRO

BERNASCONI
SCHUBIGER
BEER

Amt für Raumplanung

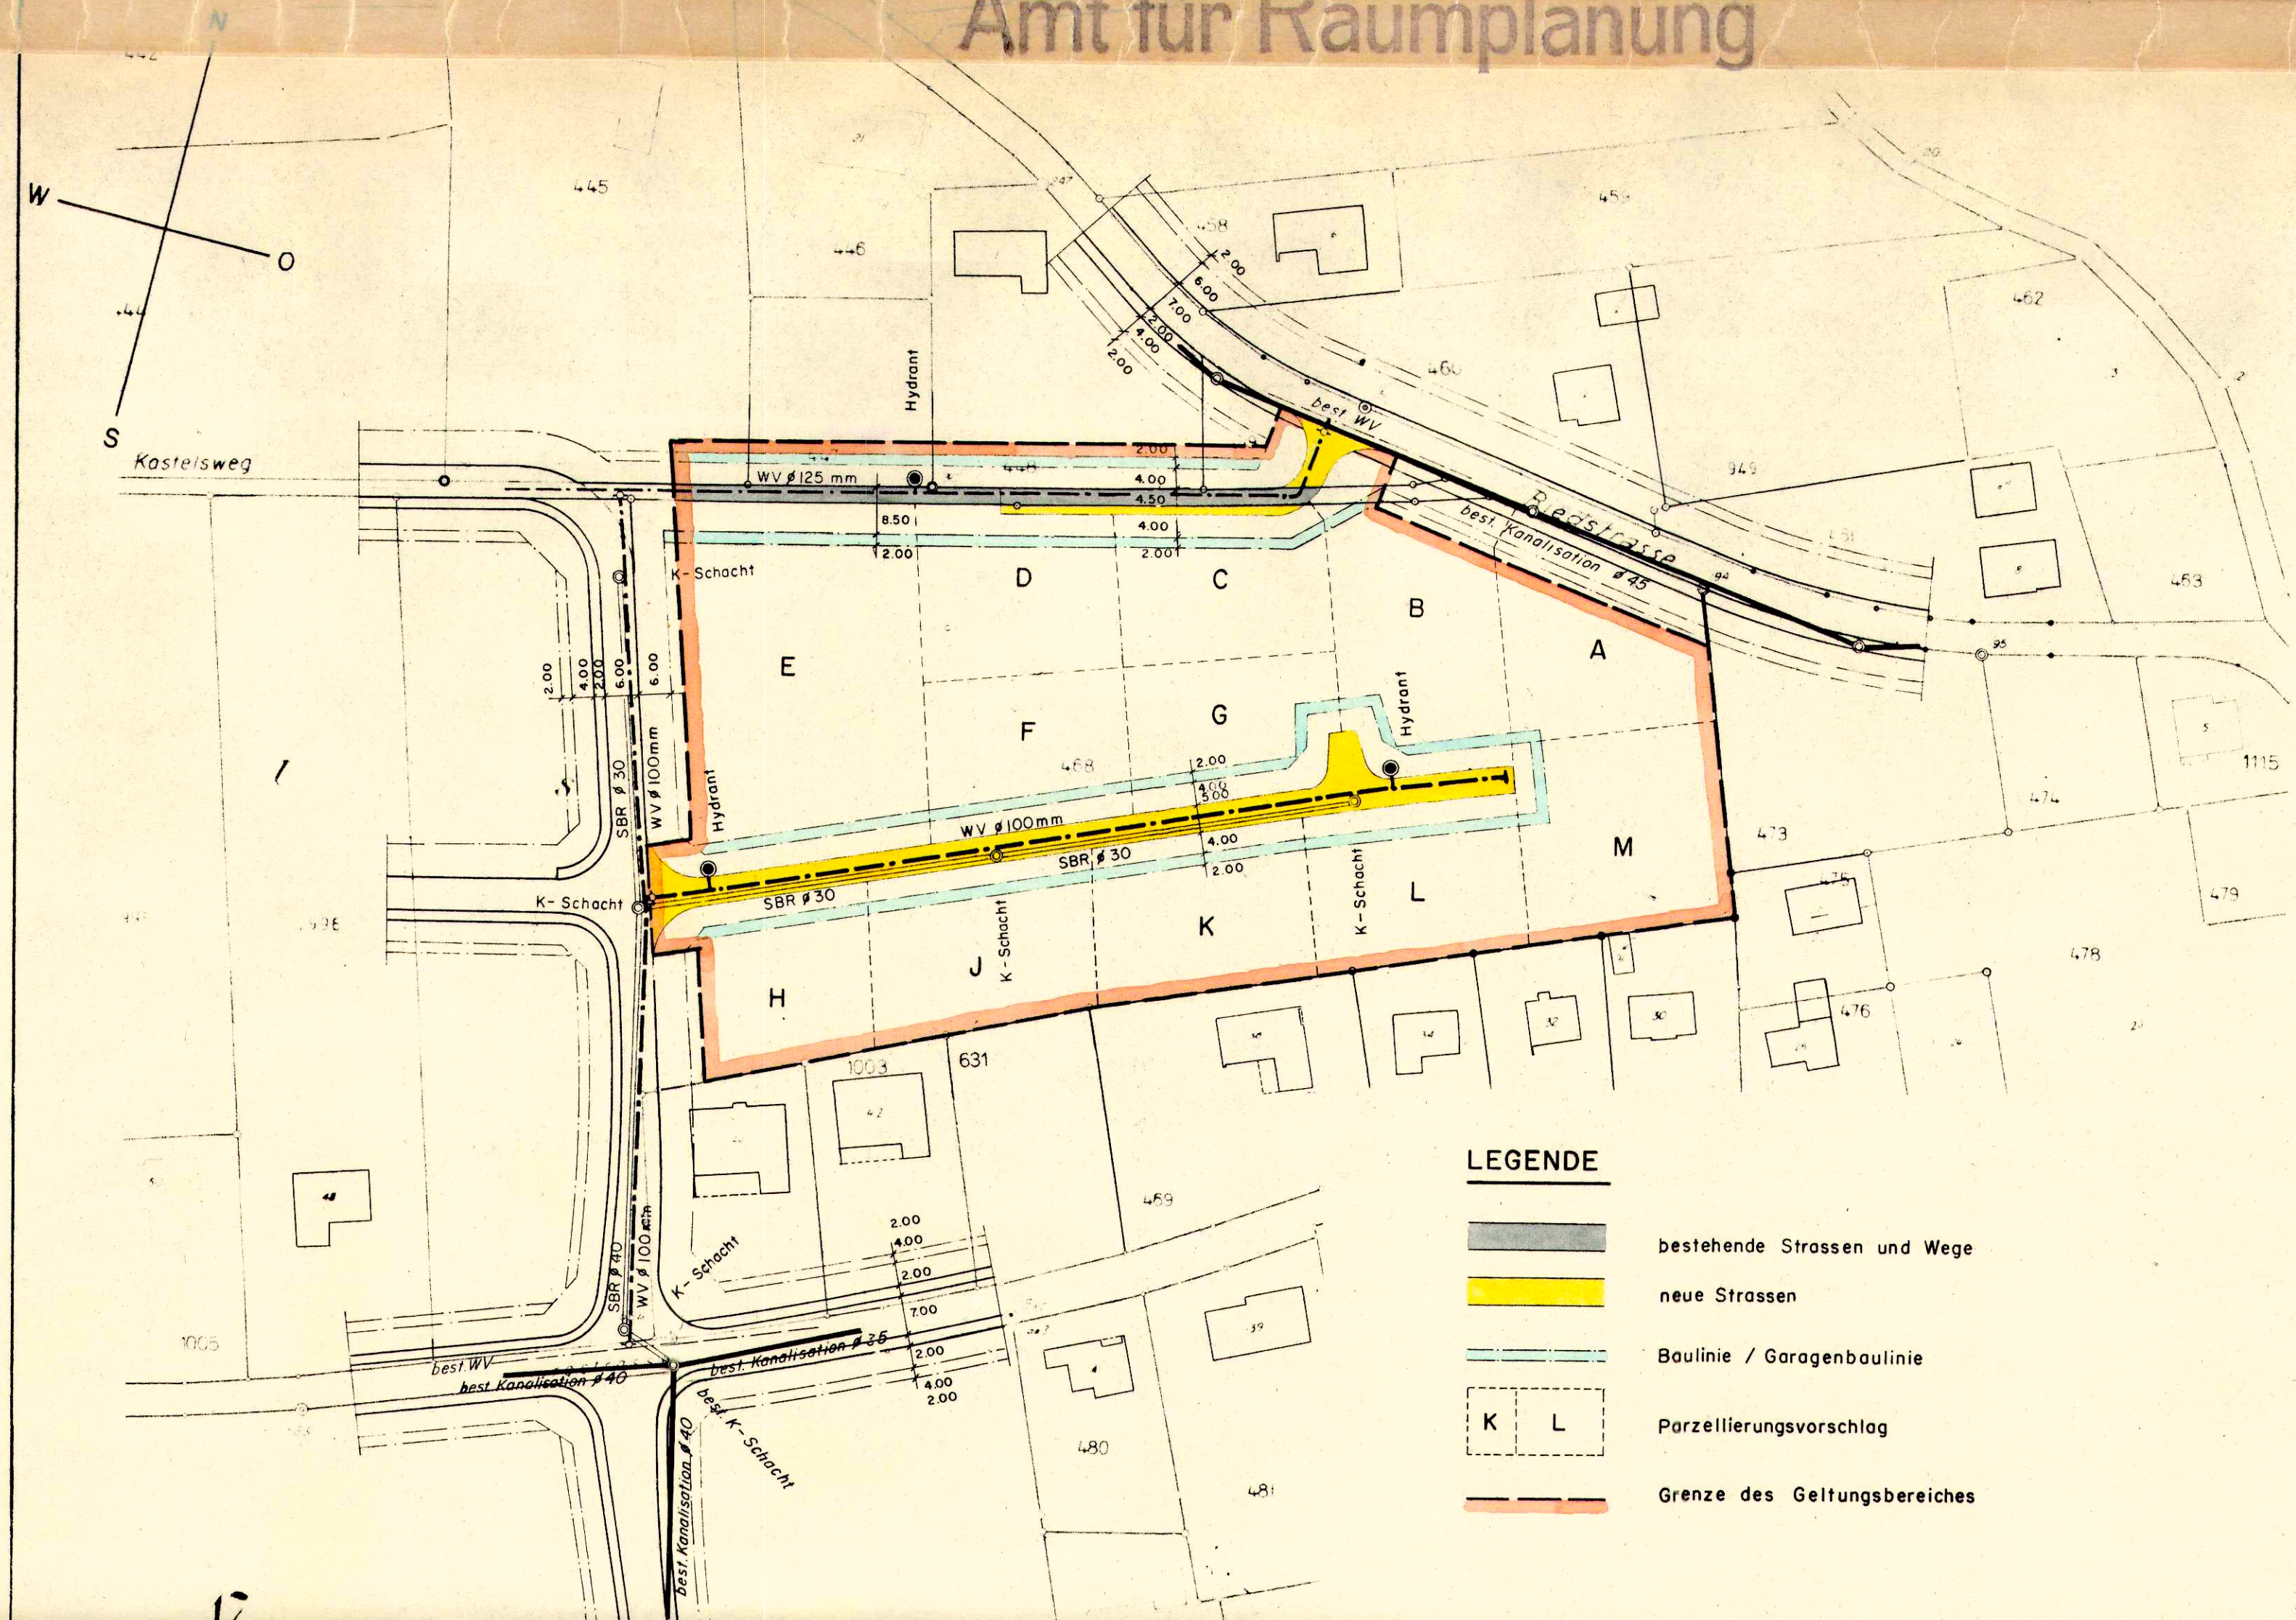


LEGENDE

- bestehende Strassen und Wege
- neue Strassen
- Baulinie / Garagenbaulinie
- Parzellierungsvorschlag
- Grenze des Geltungsbereiches

Genehmigt vom Regierungsrat des Kantons Solothurn
durch Beschluss Nr. 3185

Solothurn, den 25. Mai 1976

der Landammann

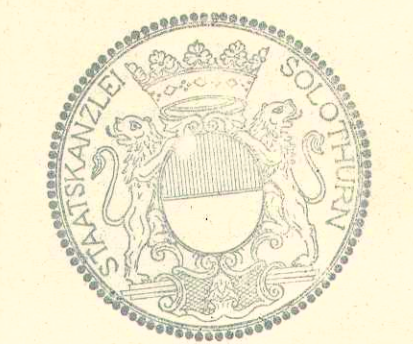

der Staatsschreiber

Dr. R. M. B. J. W.

Genehmigt durch den Gemeinderat

Bettlach, den 2. DEZ. 1975 / 23. MRZ. 1976

der Ammann

[Signature]



der Gemeindeschreiber

J. Ramin