

Strassen- und Baulinienplan

“Chrüzliackerstrasse”
GB Nrn. 519 und 1041

1:500

mit Aufhebung der Gestaltungsplanpflicht

Oeffentliche Auflage vom 1. Febr. bis 1. März 1988

Genehmigt vom Gemeinderat am 19. Jan. 1988

der Ammann: der Gemeindeschreiber:

Genehmigt vom Regierungsrat mit RRB Nr. 1236 vom 19.04.1988

der Staatsschreiber:




Hch. Schachenmann dipl. Arch. ETH / Raumplaner BSP Büro für Raumplanung 4581 Küttigkofen Tel: 065 47 17 94	Plan-Nr. 874/3	Gez. HS	Datum: 18.12.87	Änderung: 8.1.88 27.1.88
--	-------------------	------------	--------------------	--------------------------------

Legende:

	Geltungsbereich		Grenze der öffentlichen Wegparzelle (inkl. Bankett)
	öffentliche Erschliessungs- strasse / Platz		Fussweg privat, mit öffentl. Wegrecht
	Parkierung, öffentlich		Bepflanzung verbindlich
	Baulinie		Parzellierung beispielhaft

Mit dem vorliegenden Plan wird auch die im Zonenplan festgelegte Gestaltungsplan-Pflicht über die Grundstücke GB 519 und 1041 aufgehoben.

BETTLACH 1:500

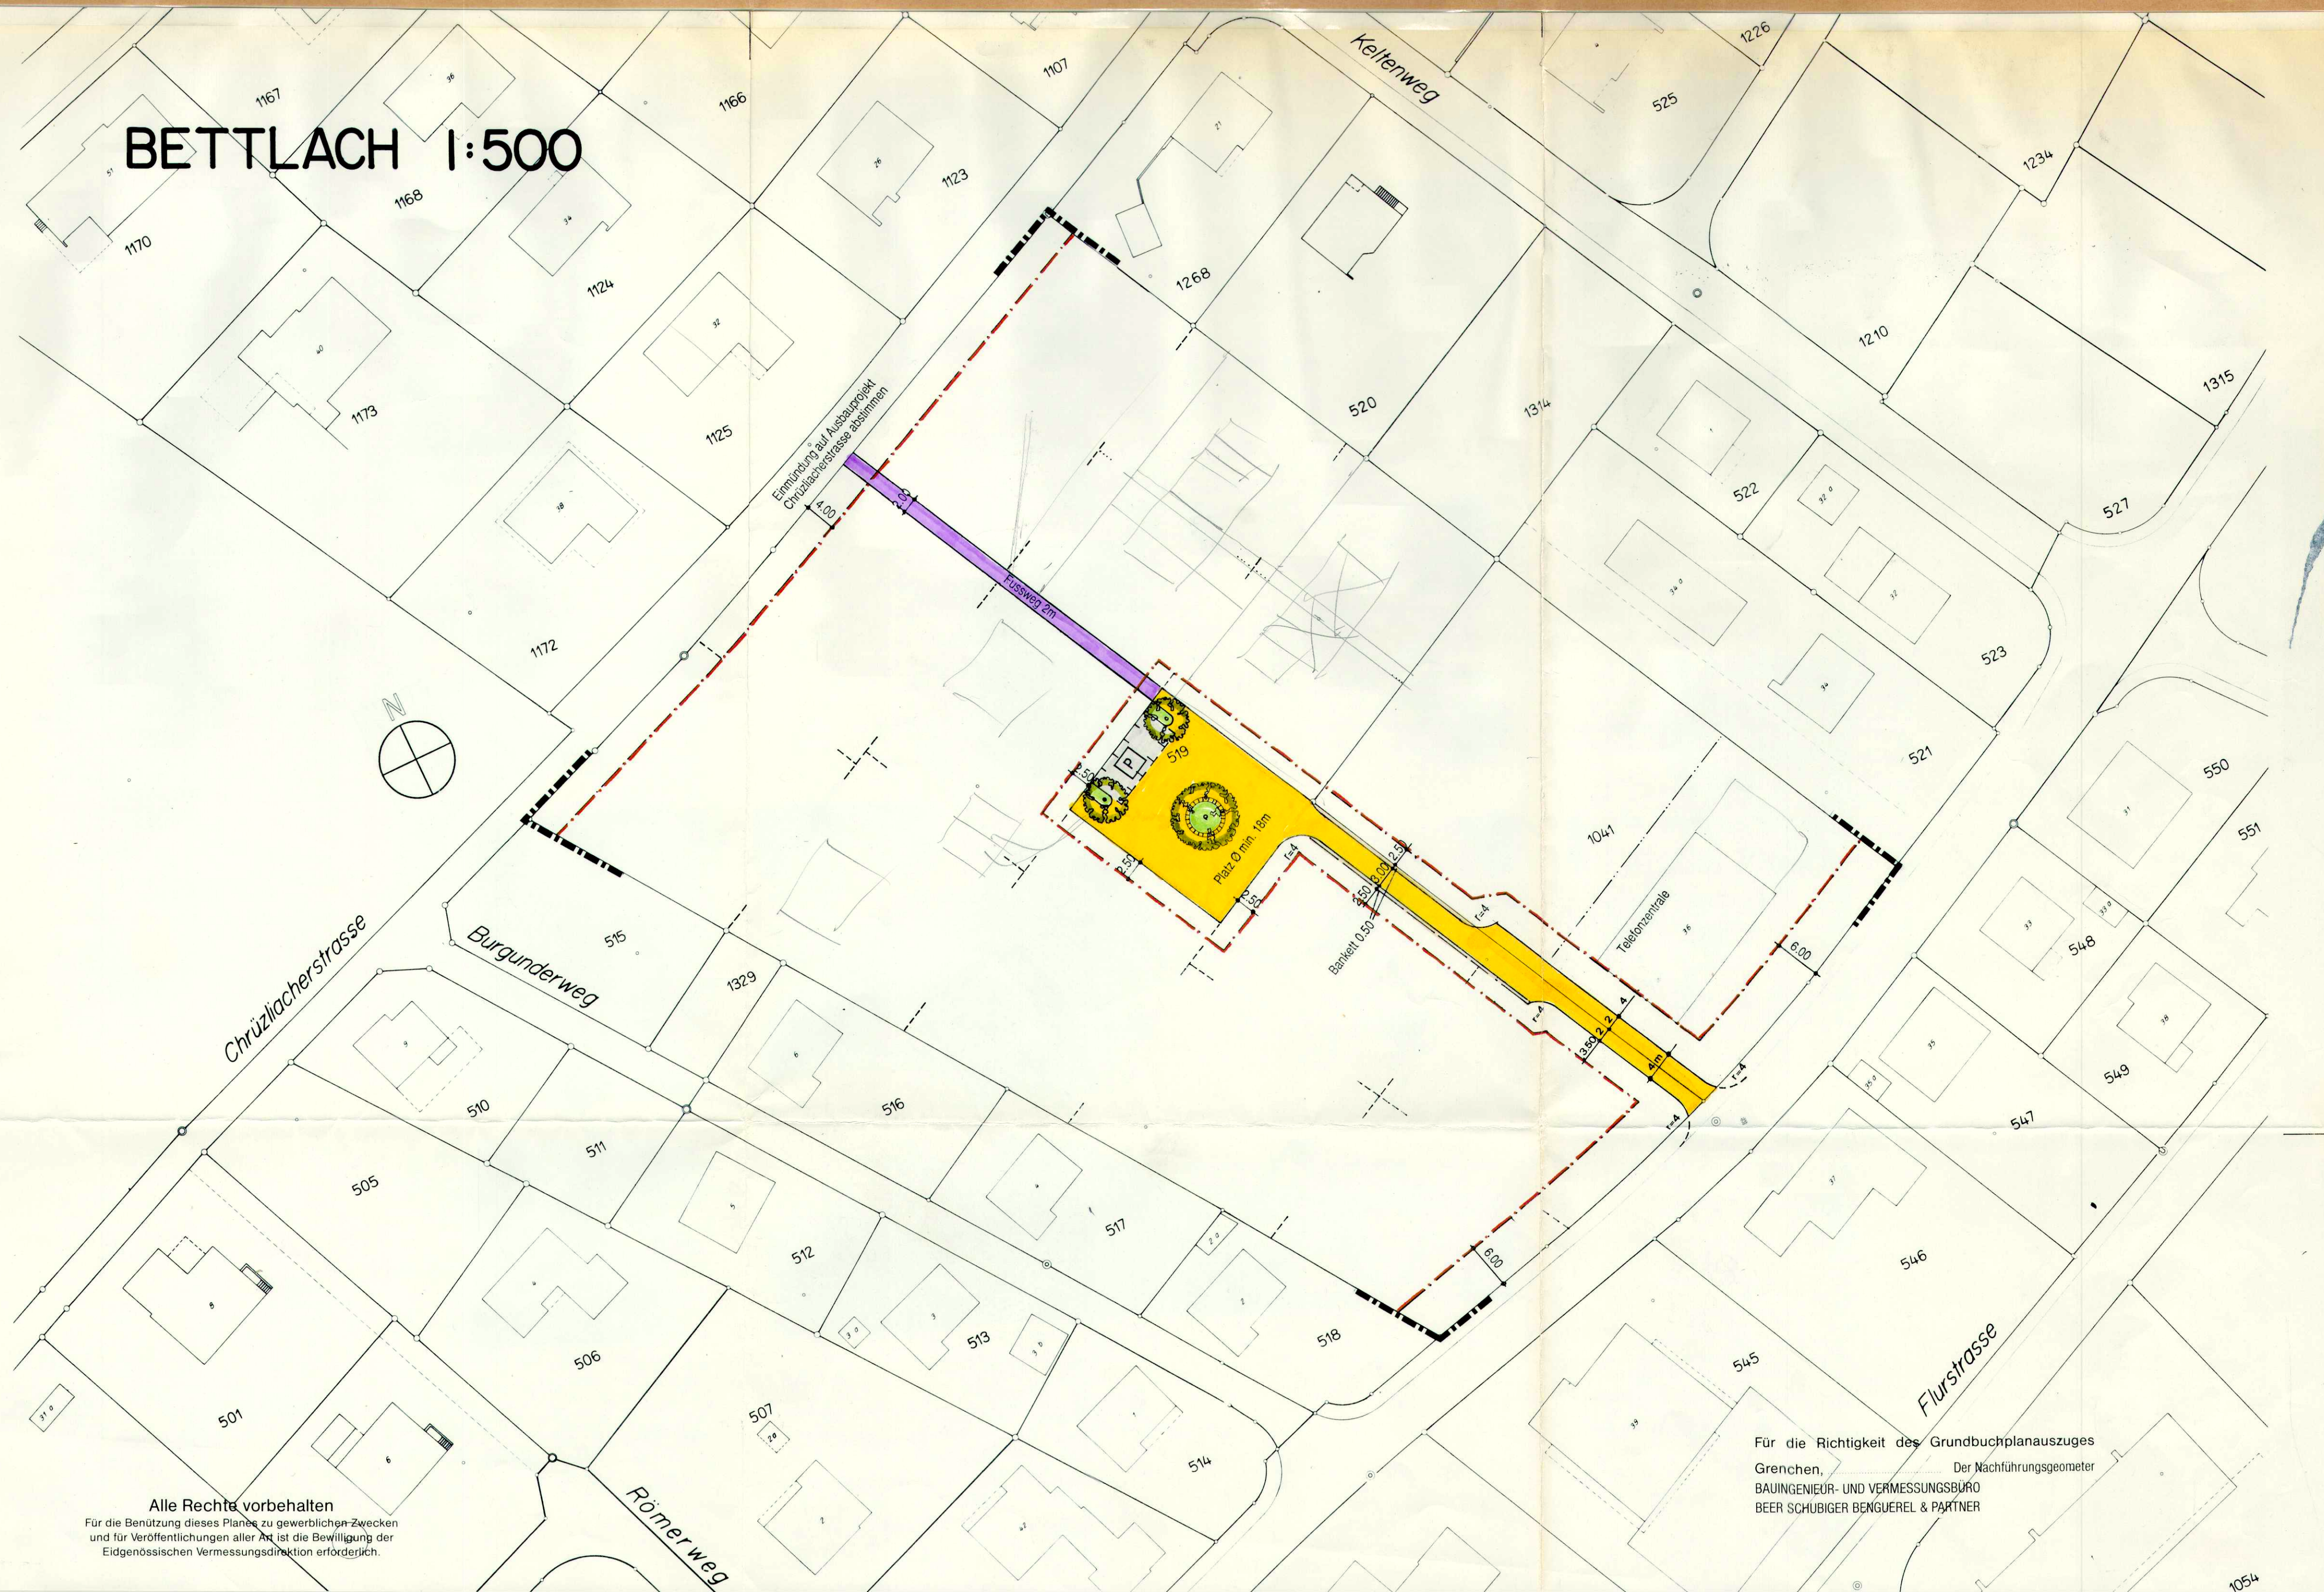

Alle Rechte vorbehalten

Für die Benützung dieses Planes zu gewerblichen Zwecken
und für Veröffentlichungen aller Art ist die Bewilligung der
Eidgenössischen Vermessungsdirektion erforderlich.

Für die Richtigkeit des Grundbuchplanauszuges
Grenchen, Der Nachführungsgeometer
BAUINGENIEUR- UND VERMESSUNGSBÜRO
BEER SCHUBIGER BENGUEREL & PARTNER