


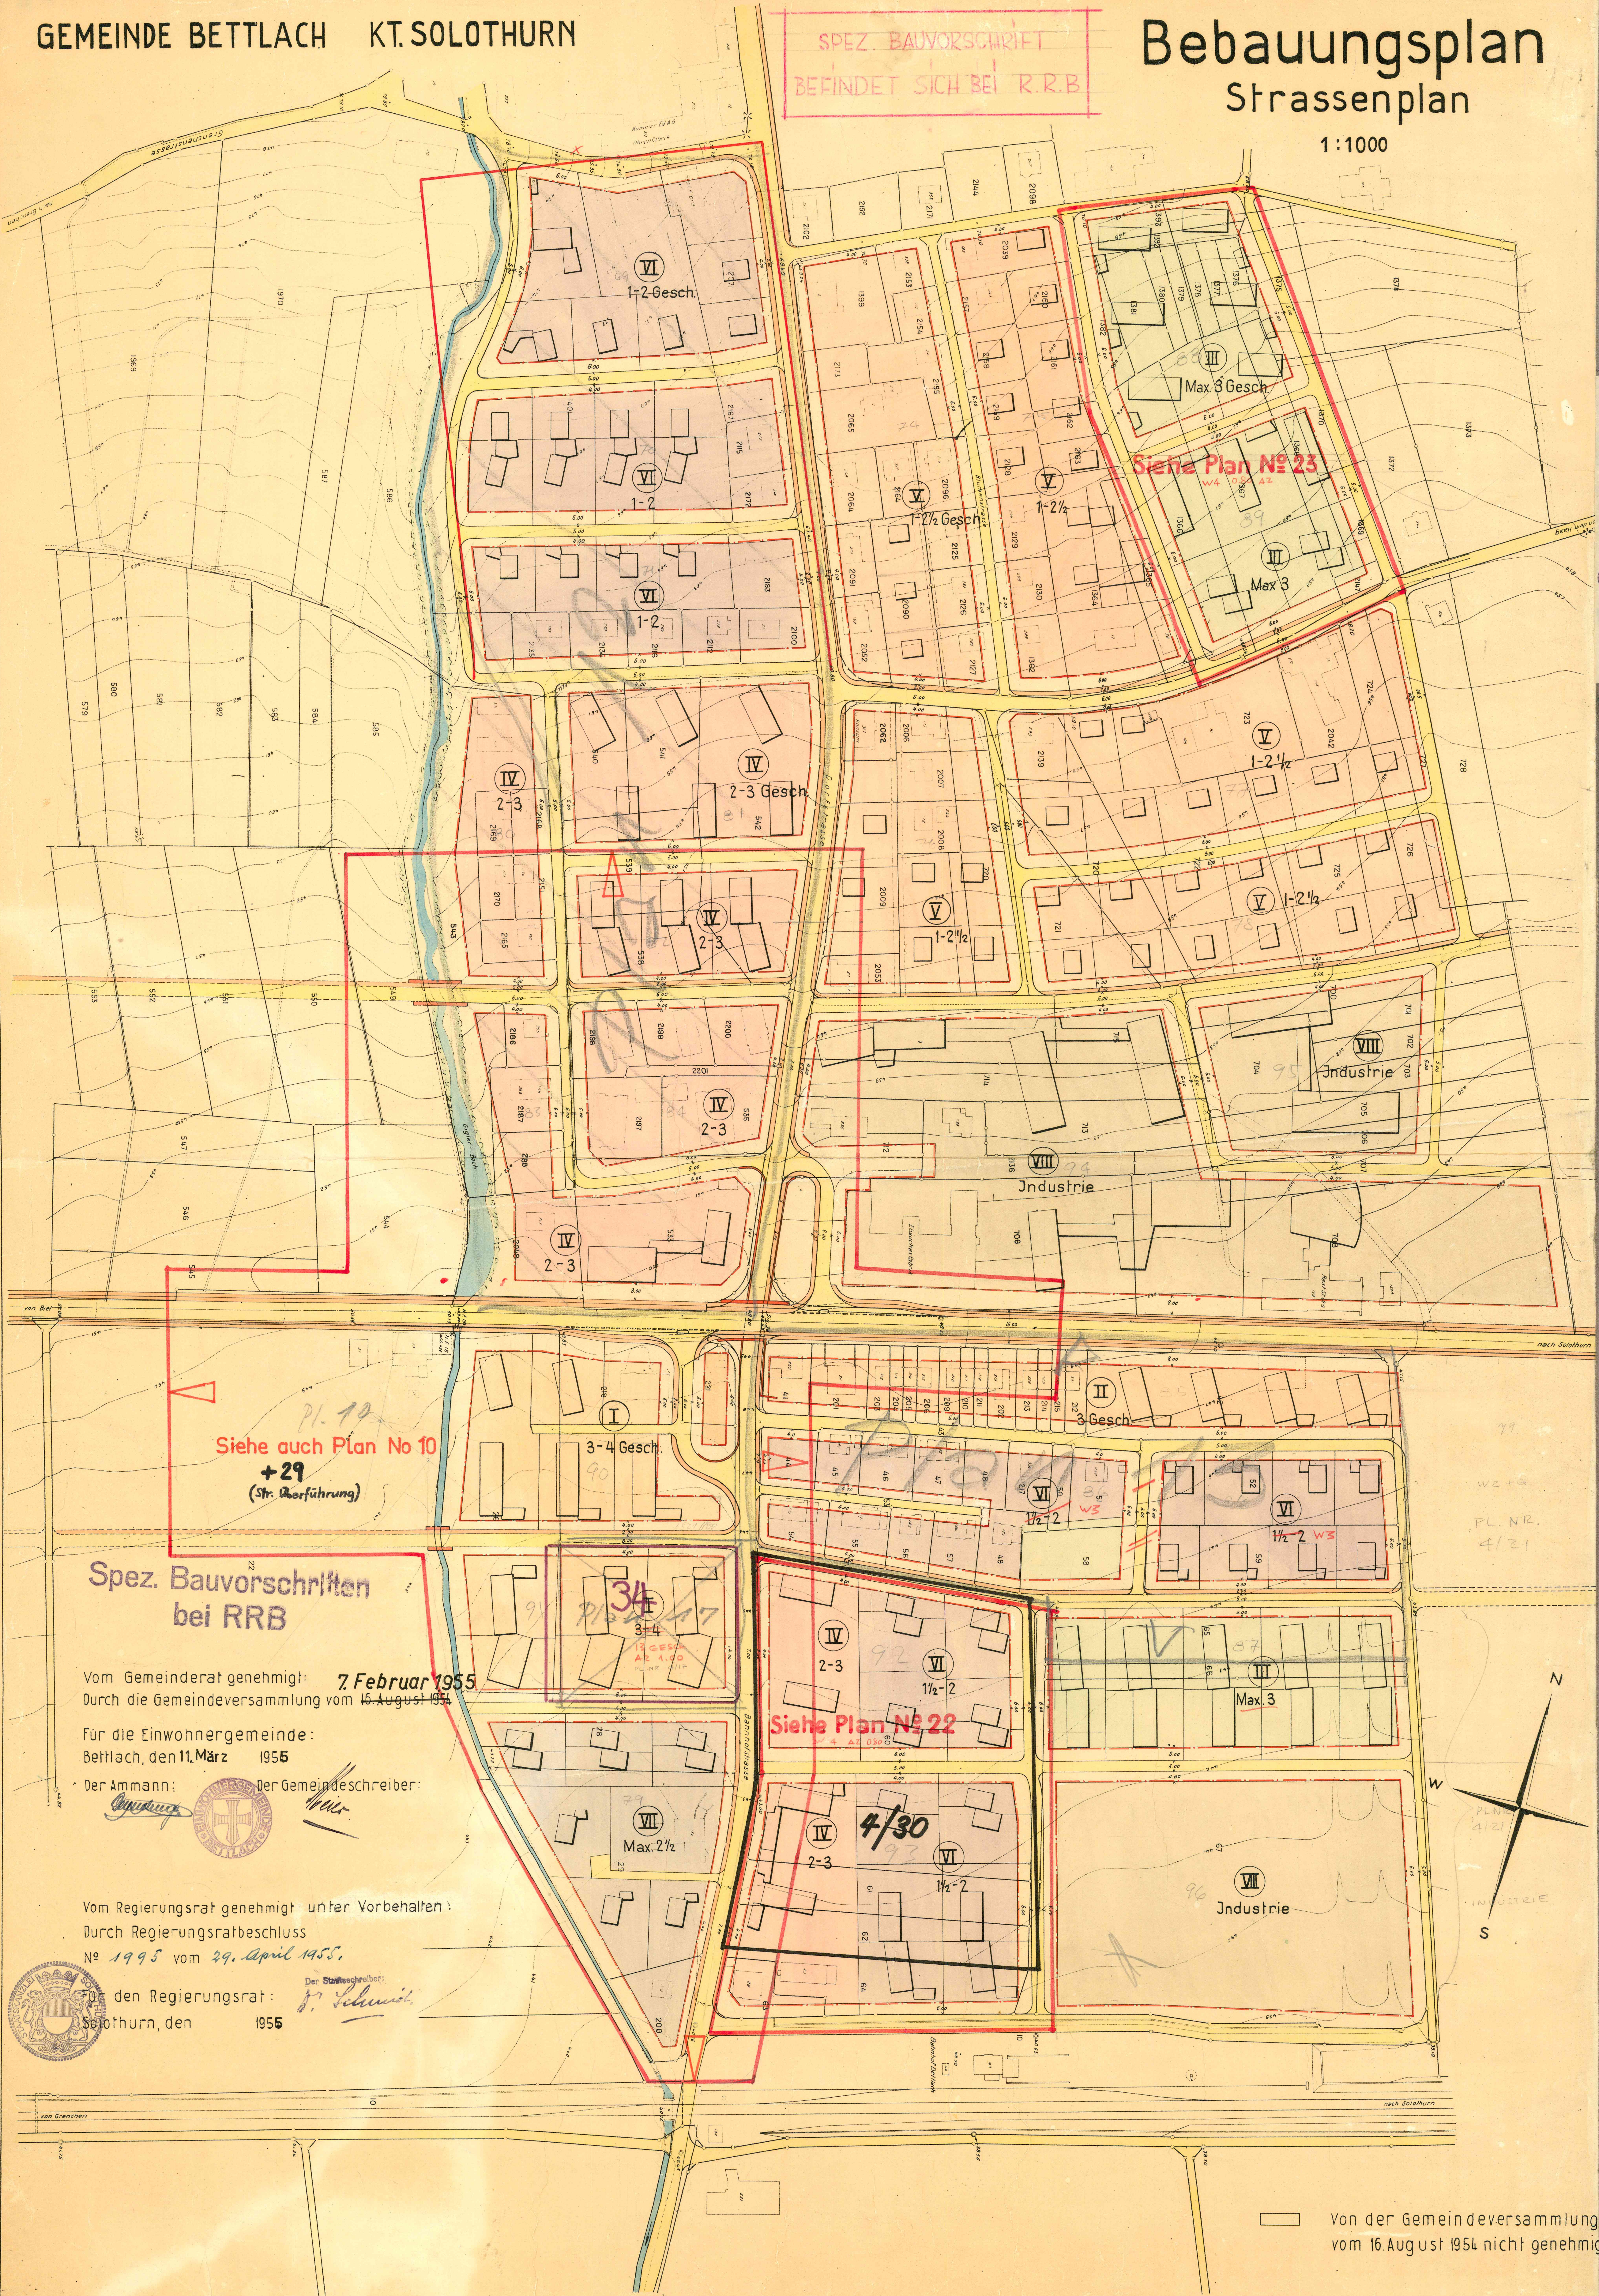

Siehe auch Plan No 10
+ 29
(Str. Überführung)

Spez. Bauvorschriften
bei RRB

Vom Gemeinderat genehmigt: 7. Februar 1955
Durch die Gemeindeversammlung vom 16. August 1954

Für die Einwohnergemeinde:
Bettlach, den 11. März 1955

Der Ammann: Der Gemeindegemeinschaft:

Vom Regierungsrat genehmigt unter Vorbehalt:
Durch Regierungsratsbeschluss

No 1995 vom 29. April 1955.

Für den Regierungsrat:
Solothurn, den 1955

Der Statthalter:

Von der Gemeindeversammlung
vom 16. August 1954 nicht genehmigt