4/96

Kanton Solothurn

Gemeinde Bettlach

Änderung der Ortsplanung

**Umzonung von GB Nr. 799 (Teil)
von der Landwirtschaftszone
in die Zone für öffentliche Bauten und Anlagen**

Situation 1 : 500 / 200

Index	Datum	Aenderungen	gez.	gepr.	gen.

Ort: Oensingen — Datum: 01.09.1998 — geprüft: TS — genehmigt:

gezeichnet: sku — Grösse: 60 x 106 — Rolle Nr.: — Plan Nr. **6407.3**

1:\daten\befbau\dgn\6000\6407\6407.3\6407.3.dgn

gedruckt: 13-OCT-1998 09:38 user: SKU

BSB + Partner
Ingenieure und Planer

Solothurn
Biberist
Oensingen
Grenchen
Olten
Balsthal
Bern
Lengnau
Niederbipp

Tel.: 032/671 22 22 Fax: 032/671 22 00
Tel.: 062/388 38 38 Fax: 062/388 38 00
Tel.: 032/663 01 21 Fax: 032/652 91 46

Umzonungsplan 1 : 500

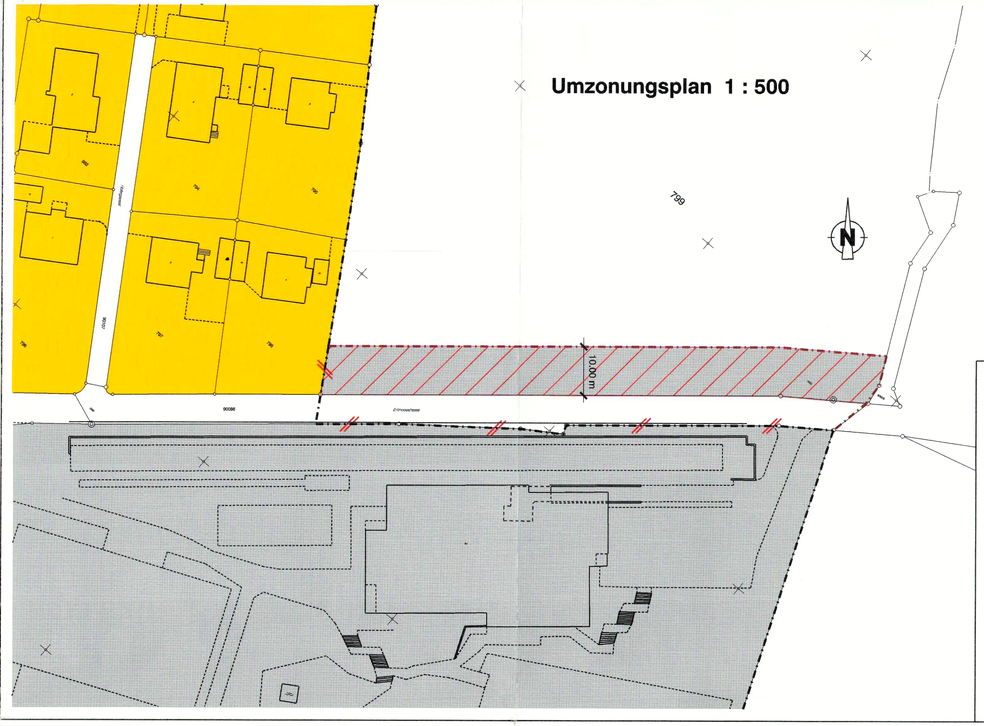

Legende

- Bauzonengrenze neu
- Bauzonengrenze alt, wird aufgehoben
- Umzonung von Landwirtschaftszone in Zone für öffentliche Bauten und Anlagen
- Zone für öffentliche Bauten und Anlagen best.
- Wohnzone W2 best.

Beschlossen vom Einwohnergemeinderat Bettlach

Bettlach, 25. Aug. 1998

Der Gemeindepräsident :

Der Gemeindeschreiber :

Genehmigt vom Regierungsrat des Kantons Solothurn

Gemäss RRB Nr. 2252 vom 10. November 98

Der Staatsschreiber :

Dr. K. Ellenberger

Öffentliche Auflage vom 10. September - 9. Oktober 98

Querprofil 1 : 50 (orientierend)

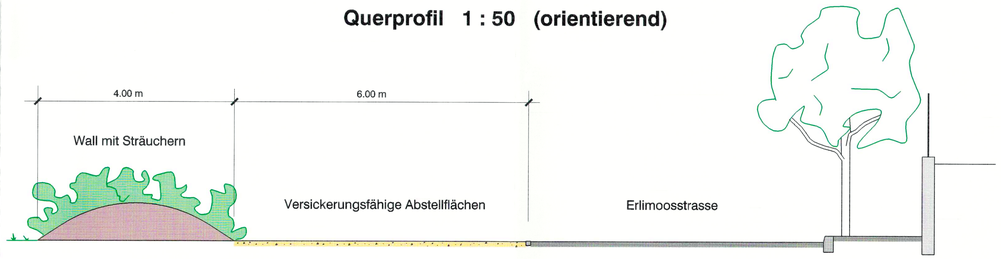
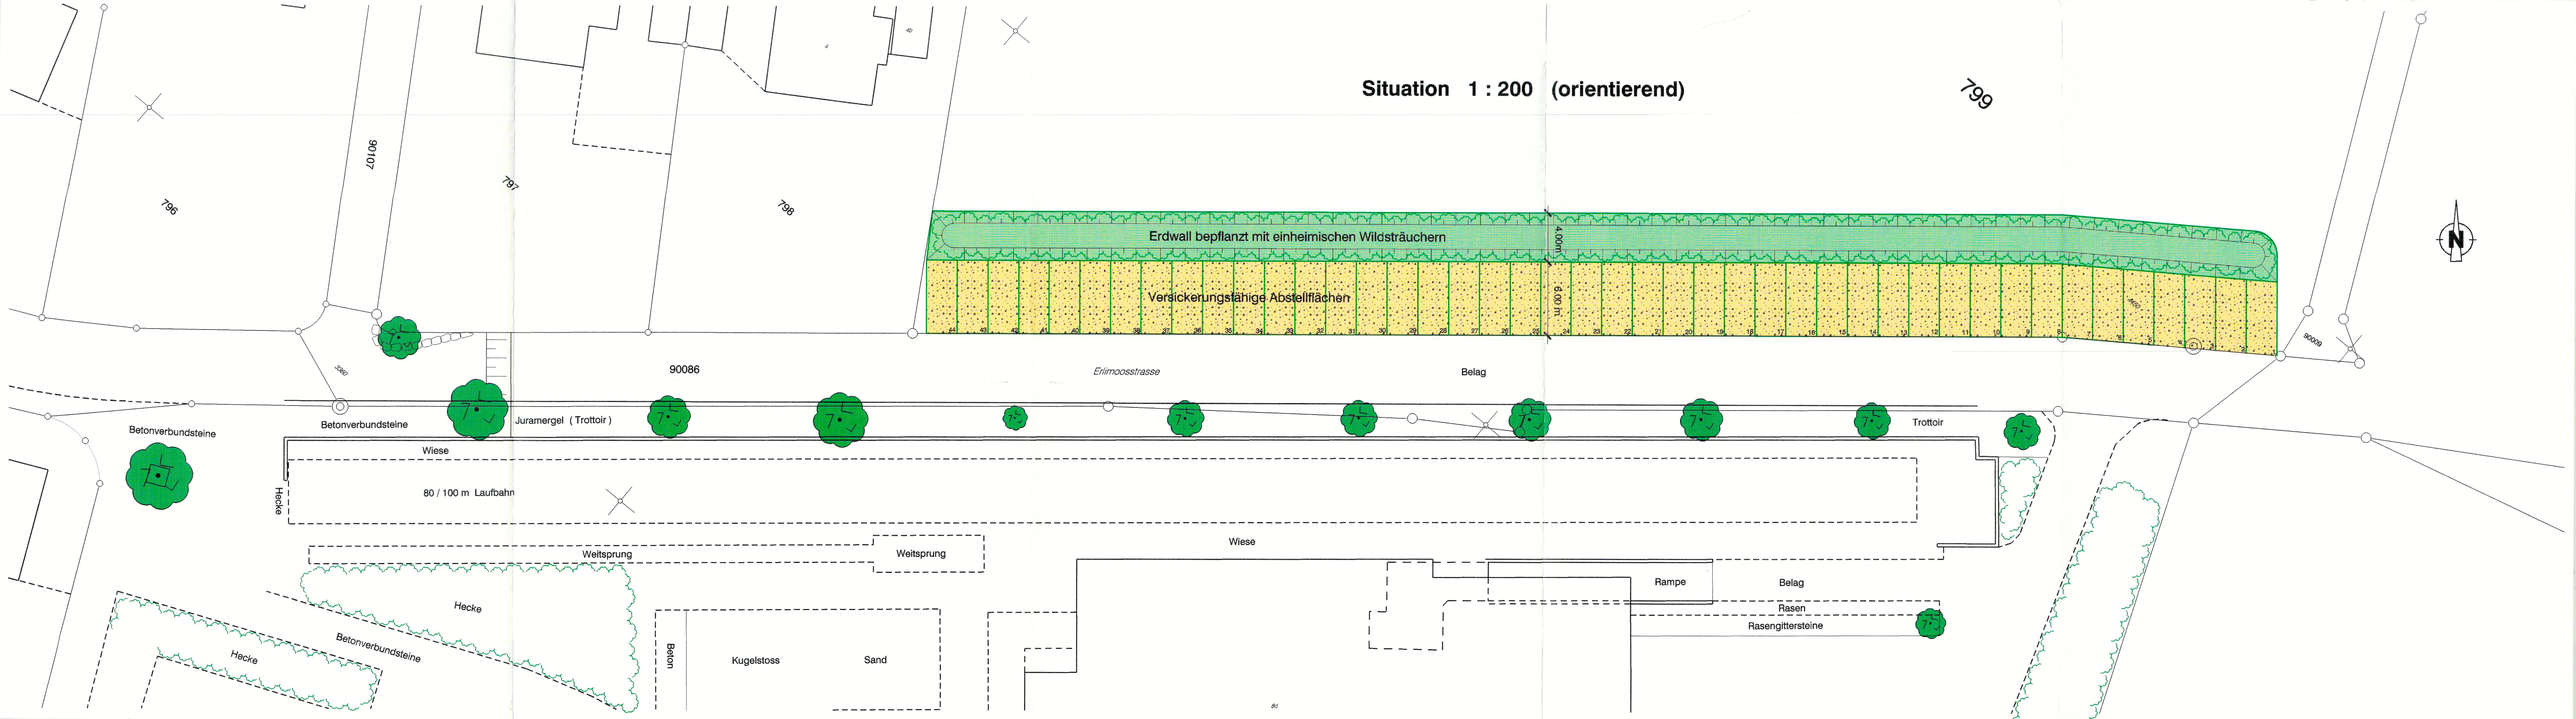
Situation 1 : 200 (orientierend)