

4/98



GEMEINDE BETTLACH
KANTON SOLOTHURN

Lebernstrasse

Auflageprojekt

Dieser Plan ist aus den Genehmigungsunterlagen. Zwei von der Gemeinde unterzeichnete Pläne wurden nachverlangt. Dieser Plan wird dann ausgetauscht.




Theo Müller & Partner AG
Bauingenieure
Bielestrasse 10 - 4502 Solothurn
Tel 032 625 85 25 Fax 032 625 85 20
e-mail: info@tmp-bauingenieure.ch
http://www.tmp-bauingenieure.ch

Projekt Nr.: TMP-696/04

Projekt: Schwi./
Konstr.: Schwi./
Zugehörige Pläne (Ohne Nachtrag Revisionsindex)

Rev.	Beschreibung	Datum	Erstellt	Geprüft	Freigabe
-		24.06.2002	BA/SA		
A					
B					

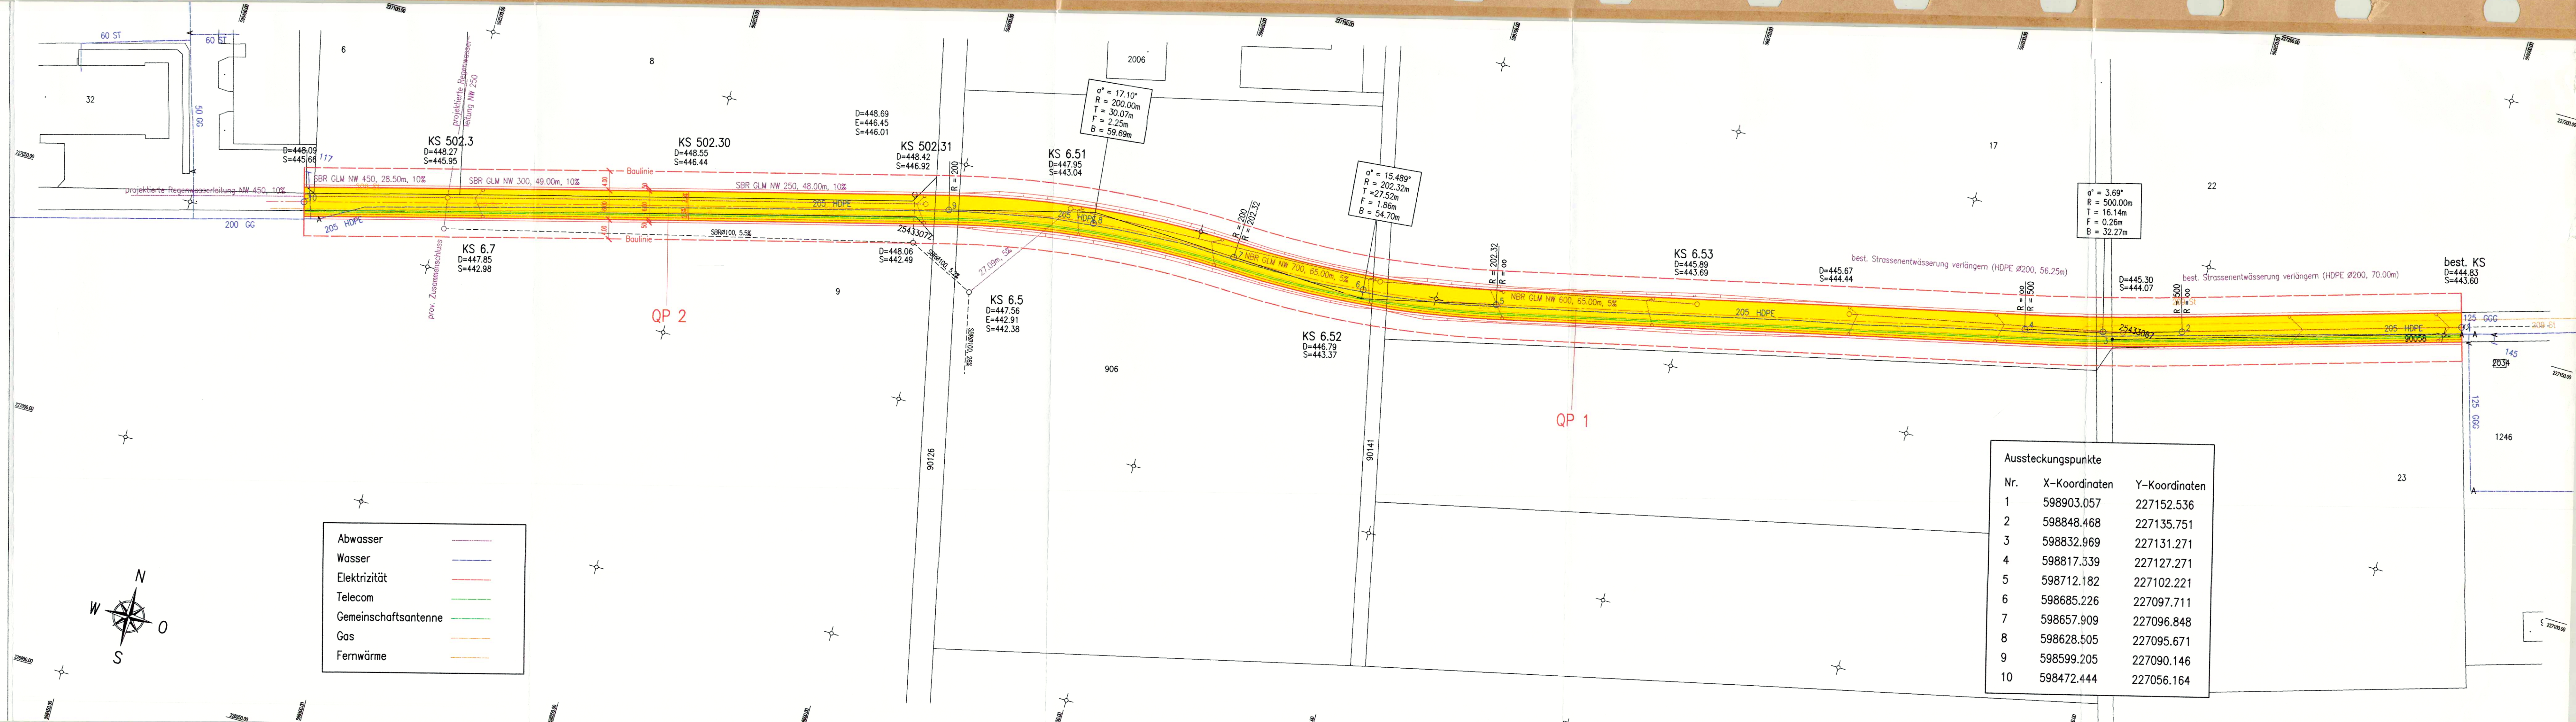

Aussteckungspunkte		
Nr.	X-Koordinaten	Y-Koordinaten
1	598903.057	227152.536
2	598848.468	227135.751
3	598832.969	227131.271
4	598817.339	227127.271
5	598712.182	227102.221
6	598685.226	227097.711
7	598657.909	227096.848
8	598628.505	227095.671
9	598599.205	227090.146
10	598472.444	227056.164