4/99

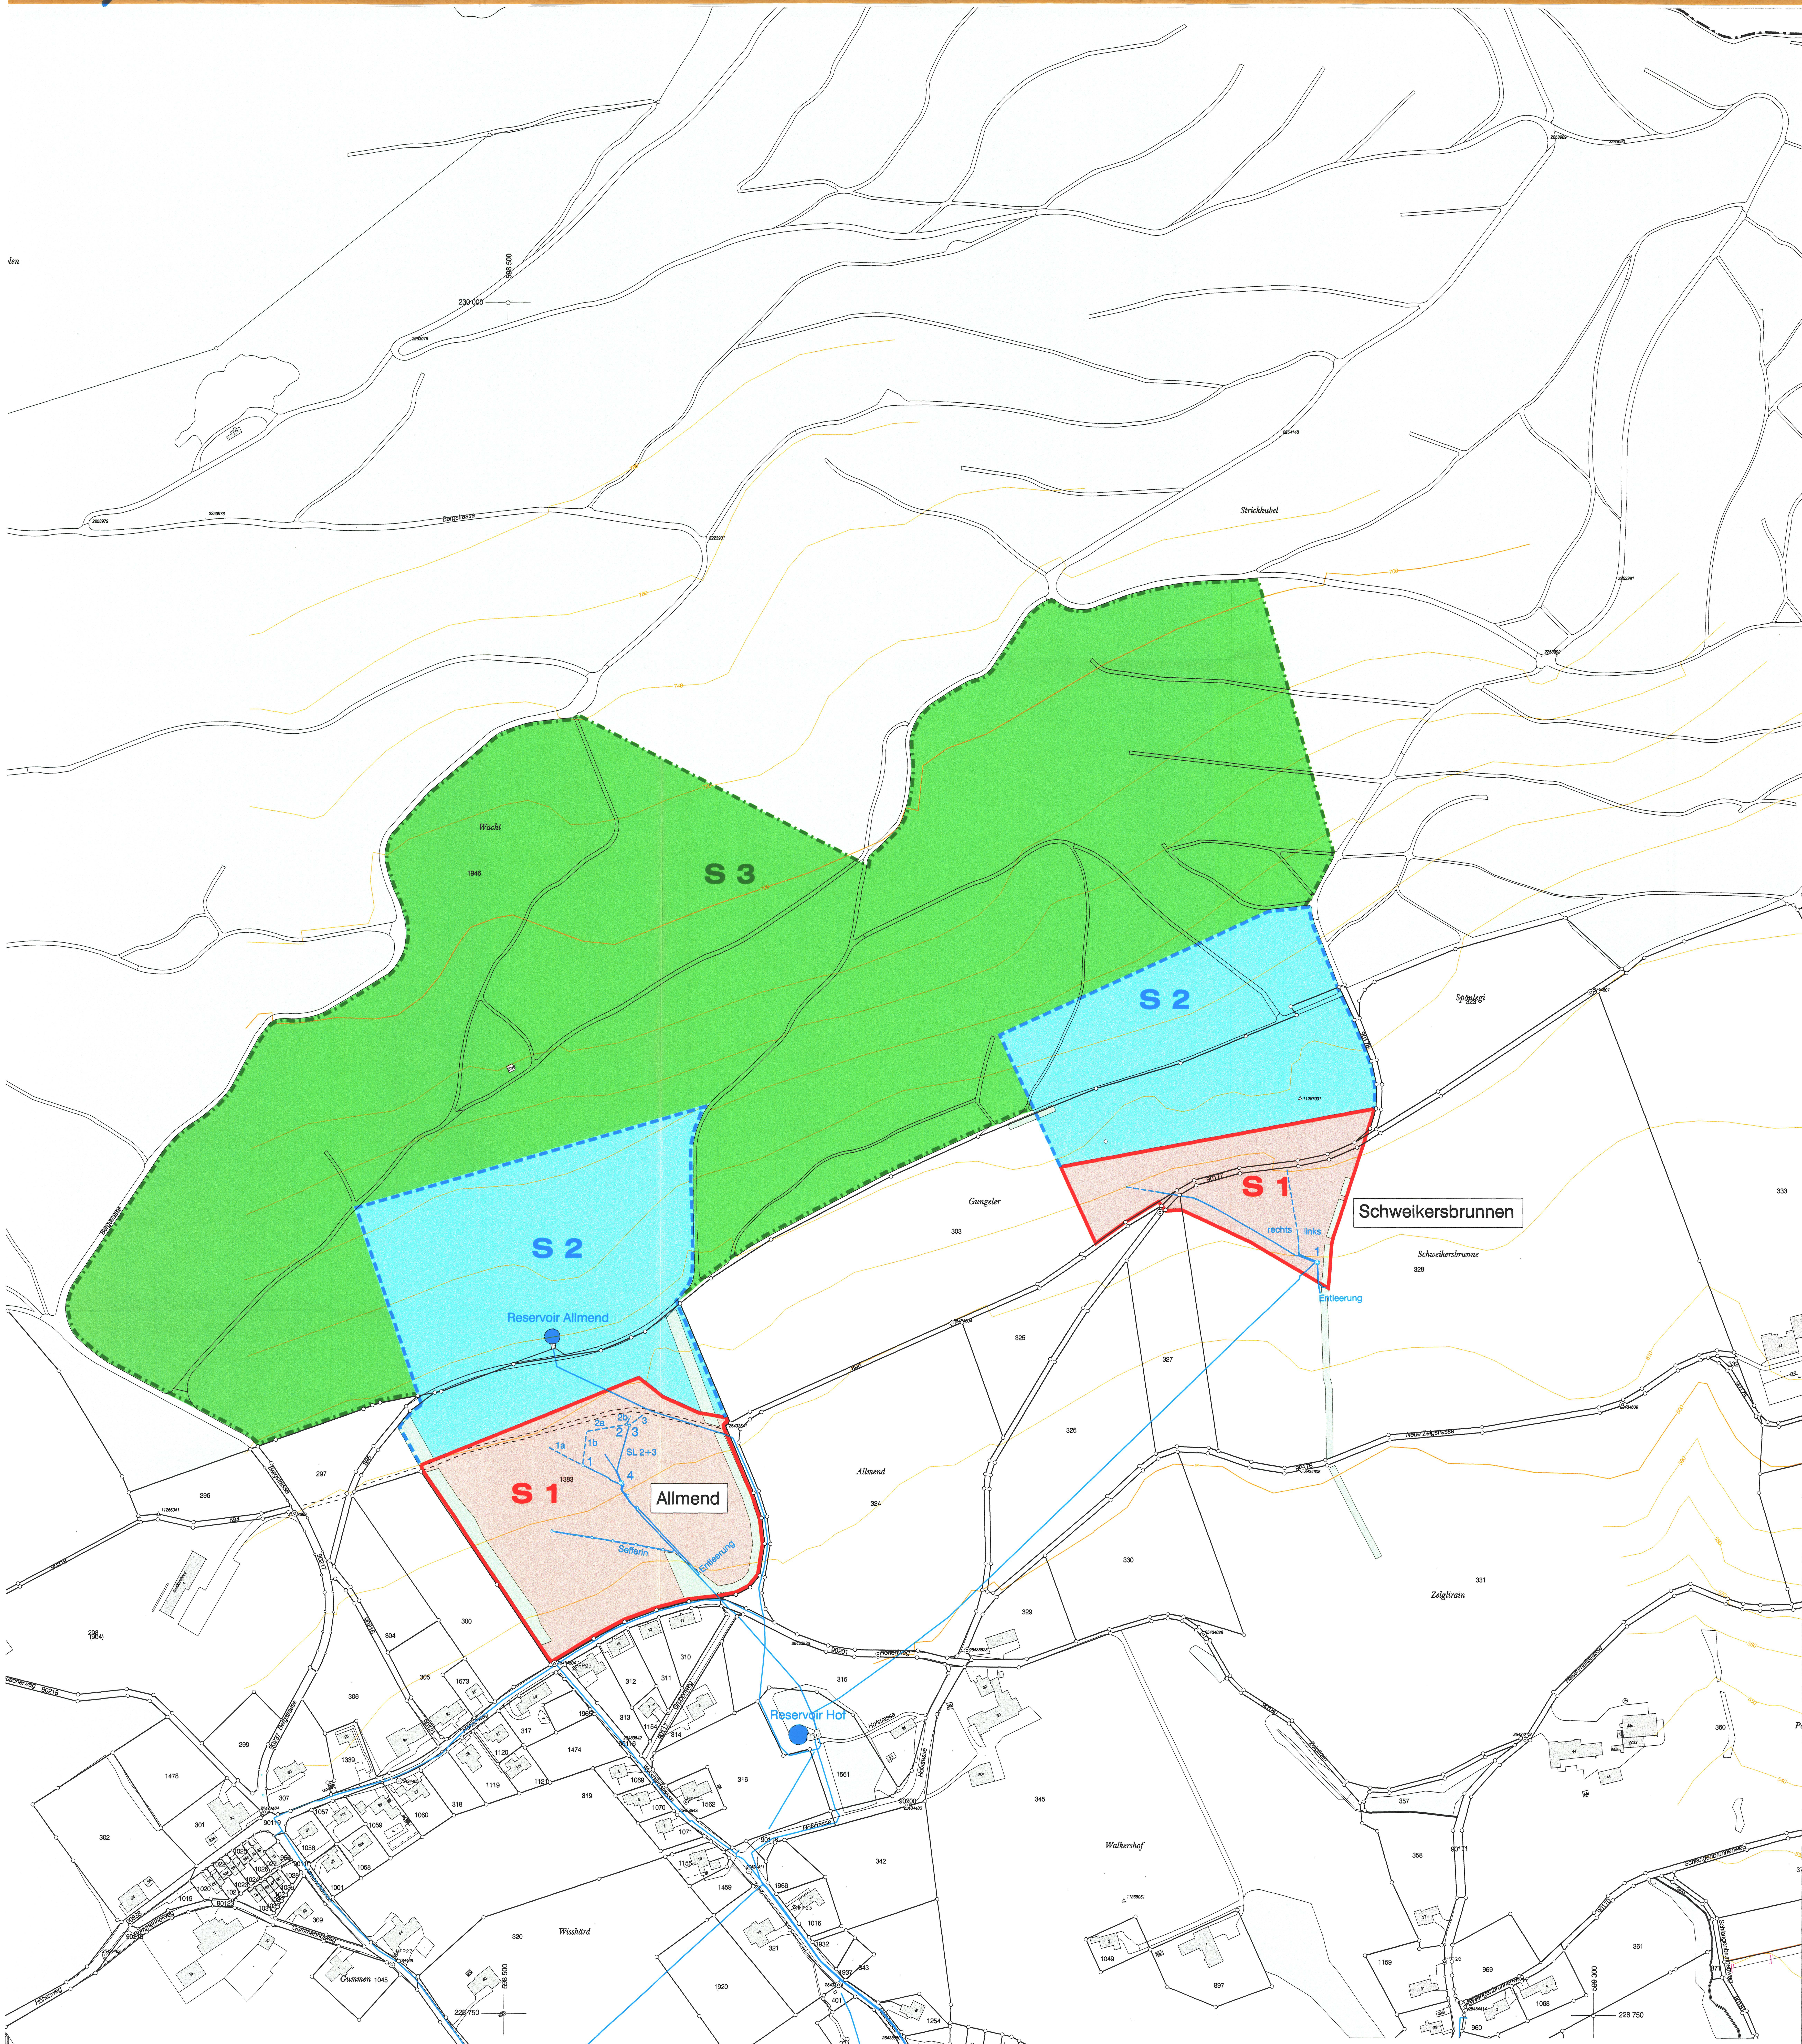

Alle Rechte vorbehalten

Für die Benützung dieses Planes zu gewerblichen Zwecken und für Veröffentlichungen aller Art ist die Bewilligung der Eidgenössischen Vermessungsdirektion erforderlich.

Für die Richtigkeit des Grundbuchplanauszuges
Grenchen, 20.01.2003 Der Nachführungsgeometer

BSB + Partner
Ingenieure und Planer

Quellschutzzone Allmend: Grundeigentümer

GB- Nr.	Eigentümer
1383	Einwohnergemeinde
1946	Bürgergemeinde

Quellschutzzone Schweikersbrunnen: Grundeigentümer

GB- Nr.	Eigentümer
328	Bürgergemeinde
327	Walker-Eberhard, Kurt
303	Bürgergemeinde
1946	Bürgergemeinde

Orientierende Angaben:

- Wasserleitungen
- Fassungsanlagen
- Wald
- Hecken

Zu genehmigender Inhalt:

- Schutzzone S 1
- Schutzzone S 2
- Schutzzone S 3

Kanton Solothurn

Gemeinde Bettlach

Quellengebiete Allmend Schweikersbrunnen

Schutzzonenplan

Situation 1 : 2000

Auflage vom 3. Oktober 2002 bis 4. November 2002

Beschlossen vom Einwohnergemeinderat Bettlach
mit Beschluss Nr. 5469 vom 24. September 2002
Der Gemeindepräsident :

Der Gemeindeschreiber :

Genehmigt vom Regierungsrat des Kantons Solothurn
Gemäss RRB Nr. 140 vom 18. Februar 2003

Der Staatsschreiber :

Dr. K. Schwaller

Av- Grundlage vom: 08.08.2002

Index	Datum	Aenderungen	gez.	gepr.	gen.
6	08.08.2002	Änderungen gemäss 2. Vorprüfung	mme	Gen	Ou
5	29.5.2002	Änderungen gemäss Vorprüfung	mme	Gen	Ou
4	21. 03. 2002	Entfernen Schlangenbrunnen	gst	Gen	Ou
3	14. 01. 2000	Revidiert	gst	Gen	Ou
2	14. 01. 2000	Überarbeitung nach Vorprüfung	gst	Gen	Ou
1	14. 12. 1998	Diverse Änderungen	dkr	hph	

Ort: Grenchen
Datum: 20.01.2003
gezeichnet: dkr/gst
Grösse: 84 x 80
Rolle Nr.: .
geprüft:
genehmigt:
Plan Nr. **9853/A**
T:\Bettlach\9853\dgn\schutzzonplot_A.dgn
gedruckt: 20-JAN-2003 11:26 user: fst

BSB + Partner
Ingenieure und Planer
2540 Grenchen Tel.: 032/654 59 30 Fax : 032/654 59 31

WANNER
GEOLOGE UND UMWELTFRAGEN
4501 Solothurn
Tel.: 032/625 75 75
Fax : 032/625 75 79