4/99a

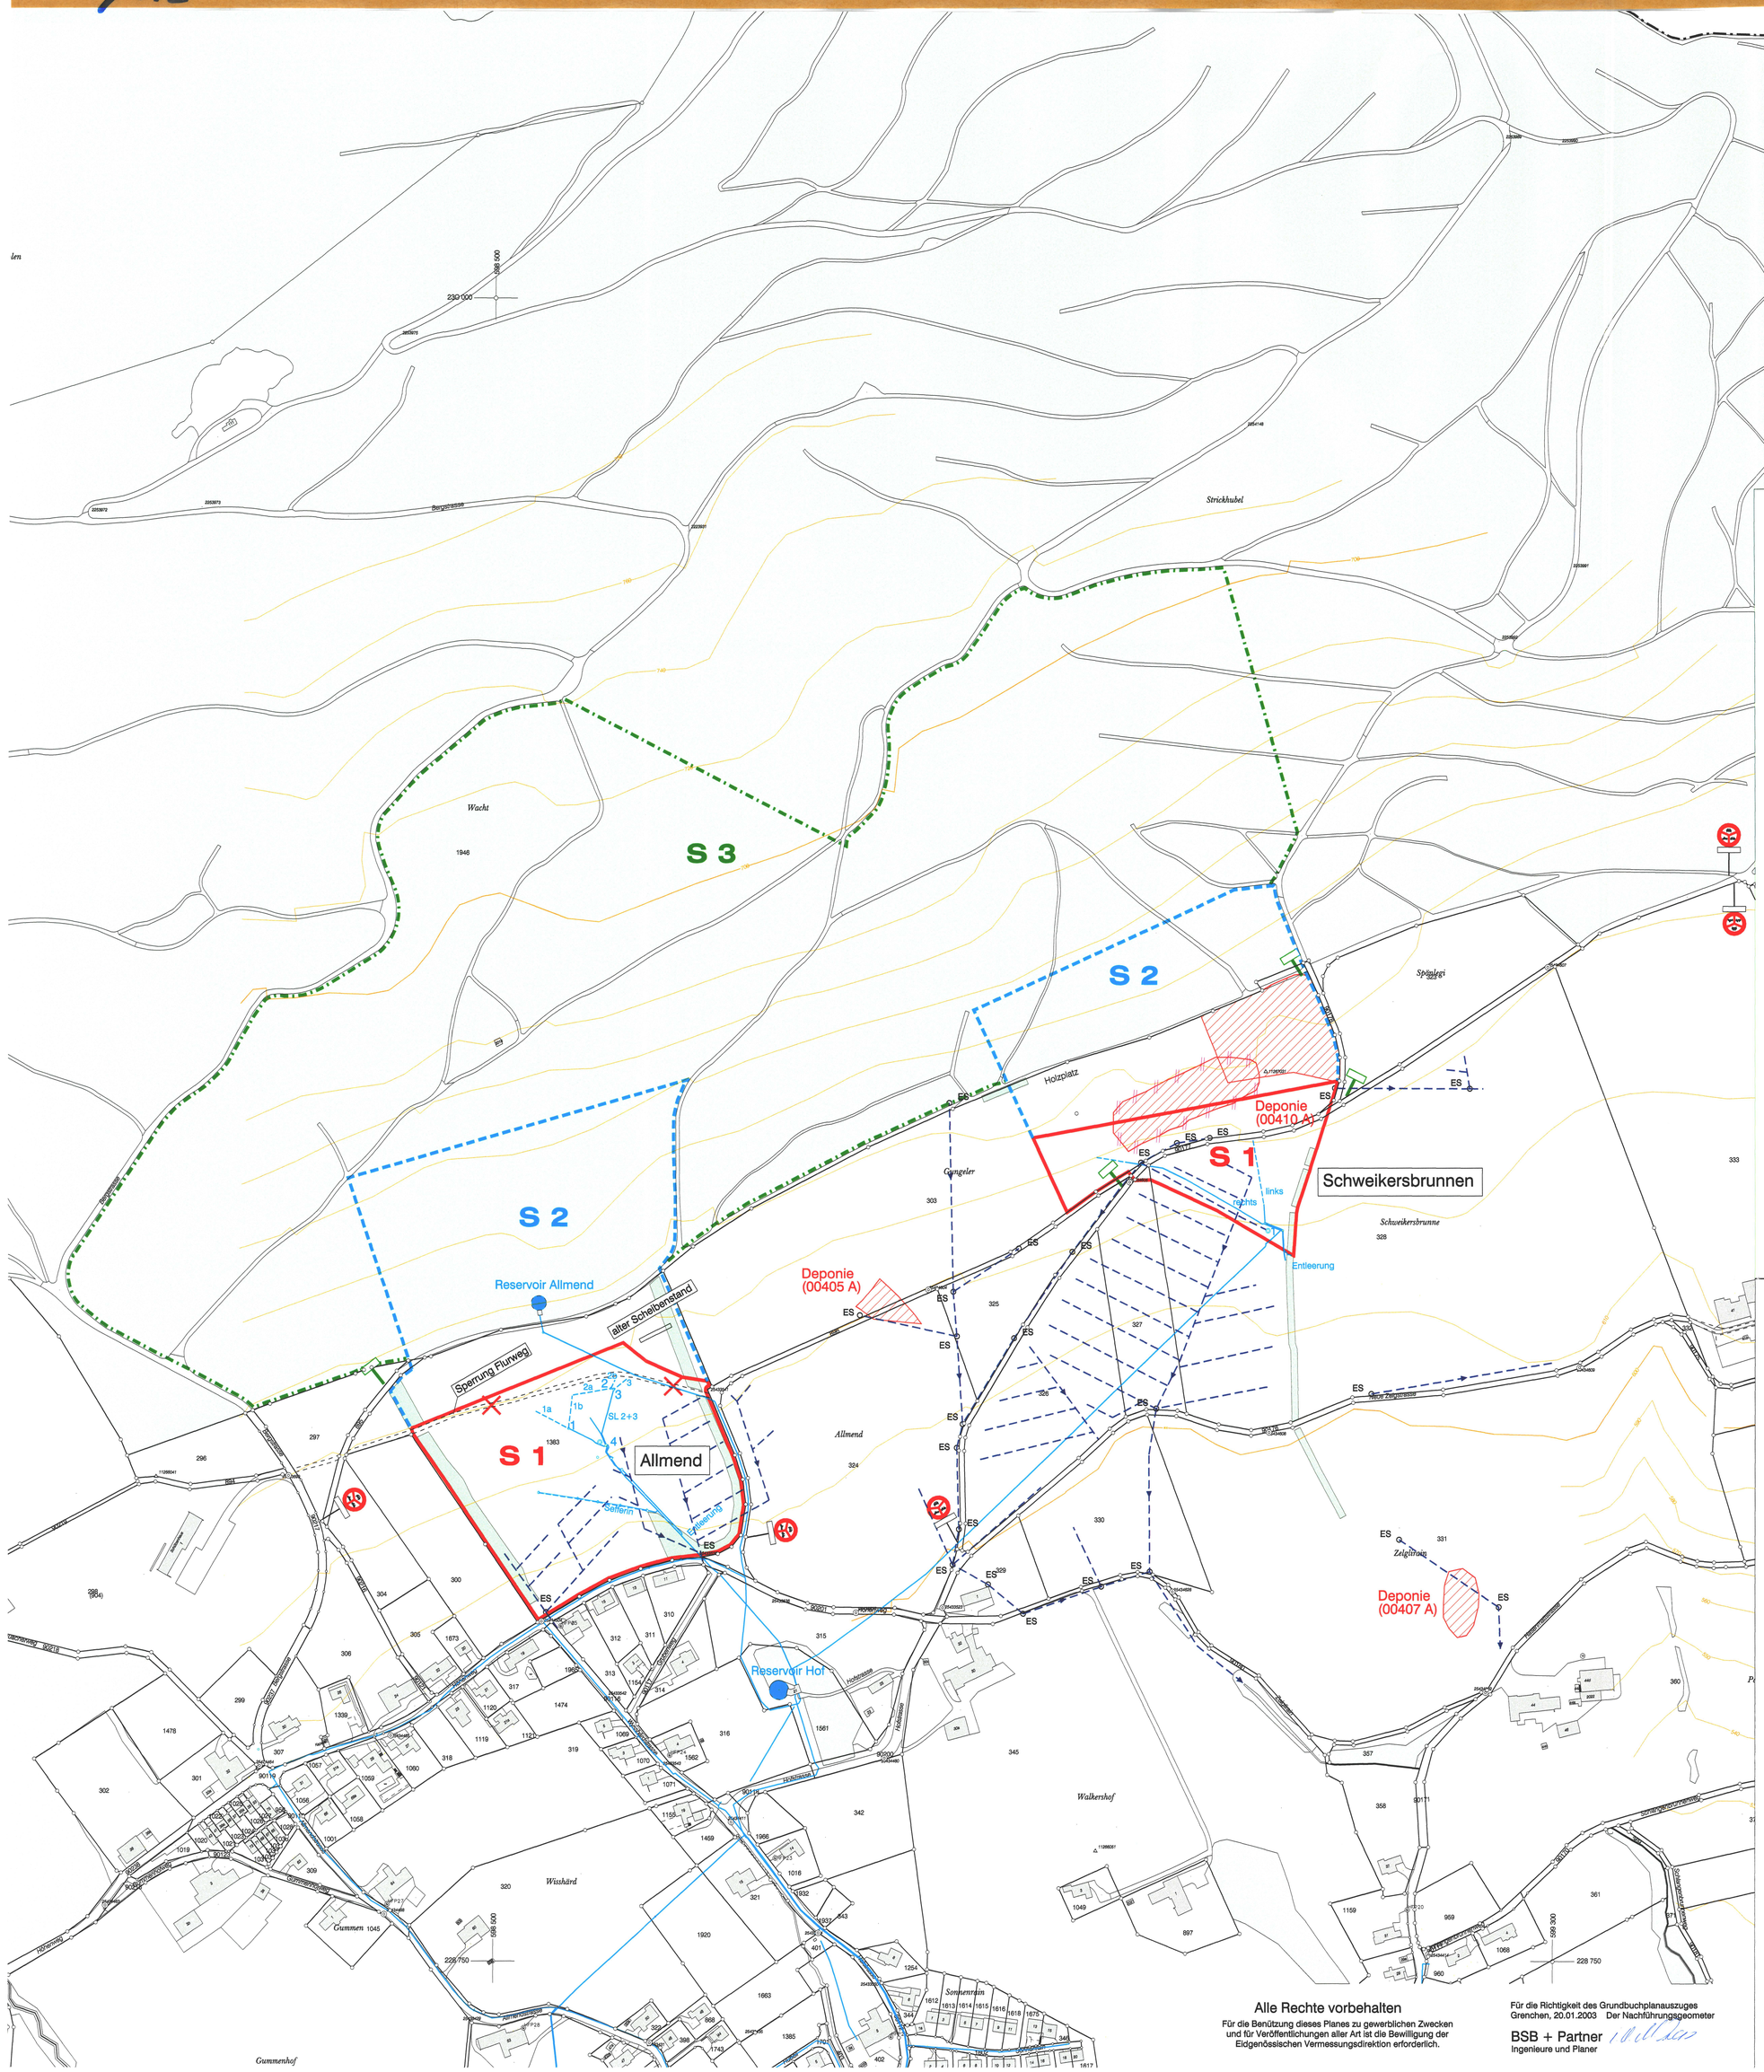

Quellschutzzone Allmend: Grundeigentümer

GB- Nr.	Eigentümer
1383	Einwohnergemeinde
1946	Bürgergemeinde

Quellschutzzone Schweikersbrunnen: Grundeigentümer

GB- Nr.	Eigentümer
328	Bürgergemeinde
327	Walker-Eberhard, Kurt
303	Bürgergemeinde
1946	Bürgergemeinde

Legende:

- ES ○ Einlaufschacht
- Wasserleitungen
- Fassungen
- Drainagen
- Wald
- Hecken
- Belastete Standorte
- S 1 Schutzzone S 1
- S 2 Schutzzone S 2
- S 3 Schutzzone S 3
- Hinweisstafel "Quellgebiet"
- Sperrung Flurweg
- Signal 2.14 Verbot für: Motorwagen, Motorräder, Motorfahrräder. Ergänzt mit Zusatztafel: Forst und Landwirtschaft gestattet.

Kanton Solothurn

Gemeinde Bettlach

Quellengebiete **Allmend**
Schweikersbrunnen

Konfliktplan

Situation 1 : 2000

Av- Grundlage vom: 08.08.2002

Index	Datum	Aenderungen	gez.	gepr.	gen.	Ort: Grenchen Datum: 20.01.2003	geprüft:	genehmigt:
						gezeichnet: dkr/gst	Plan Nr.	
6	08.08.2002	Änderungen gemäss 2. Vorprüfung	mme	Gen	Ou	Grösse: 84 x 80	9853/01A	
5	29.05.2002	Änderungen gemäss Vorprüfung	mme	Gen	Ou	Rolle Nr.:		
4	21. 03. 2002	Entfernen Schlangenbrunnen	gst	Gen	Ou	T:\Bettlach\9853\dgn\konfliktplot1a.dgn		
1	14. 12. 1998	Diverse Änderungen	dkr	hph		gedruckt: 20-JAN-2003 11:13 user: fst		

BSB + Partner
Ingenieure und Planer
2540 Grenchen Tel.: 032/654 59 30 Fax : 032/654 59 31

WANNER
GEOLOGE UND UMWELTFRAGEN
4501 Solothurn
Tel.: 032/625 75 75
Fax : 032/625 75 79

Alle Rechte vorbehalten
Für die Benützung dieses Planes zu gewerblichen Zwecken und für Veröffentlichungen aller Art ist die Bewilligung der Eidgenössischen Vermessungsdirektion erforderlich.

Für die Richtigkeit des Grundbuchplanauszuges
Grenchen, 20.01.2003 Der Nachführungsgeometer
BSB + Partner
Ingenieure und Planer