

KANTON SOLOTHURN
GEMEINDE BIBERIST


KANTONSSTRASSE III. KLASSE
DERENDINGENSTRASSE

HERRENWEG - GEMEINDEGRENZE

ERSCHLIESSUNGSPLAN 1:500

GEZ. KONT.	W.S.	DATUM FORMAT	APRIL 88 75/131	MASSSTAB 1:500	ÄNDERUNGEN	1263/1B
INGENIEURBÜRO		MARCEL SPICHIGER DIPL. ING. SIA		4552 DERENDINGEN		


VOM REGIERUNGSRAT DURCH HEUTIGEN BESCHLUSS NR. 3404 GENEHMIGT
SOLOTHURN, DEN 21.11.1988

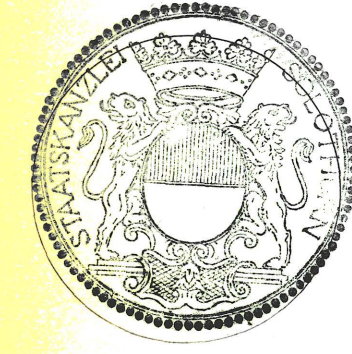

DER STAATSSCHREIBER
Dr. K. Binsch

LEGENDE:

- KANTONSSTRASSE
- GEMEINDESTRASSE
- PRIVATSTRASSE PAPIERFABRIK
(Übrige Anwohner mit Wegerecht)
- FAHRRADSTREIFEN
- TROTTOIR
- RAD- UND GEHWEG KOMBINIERT
- BAULINIE
- VORBAULINIE
- PROJ. GRÜNSTREIFEN MIT BAUMPFLANZUNG
- PLANBEGRENZUNG

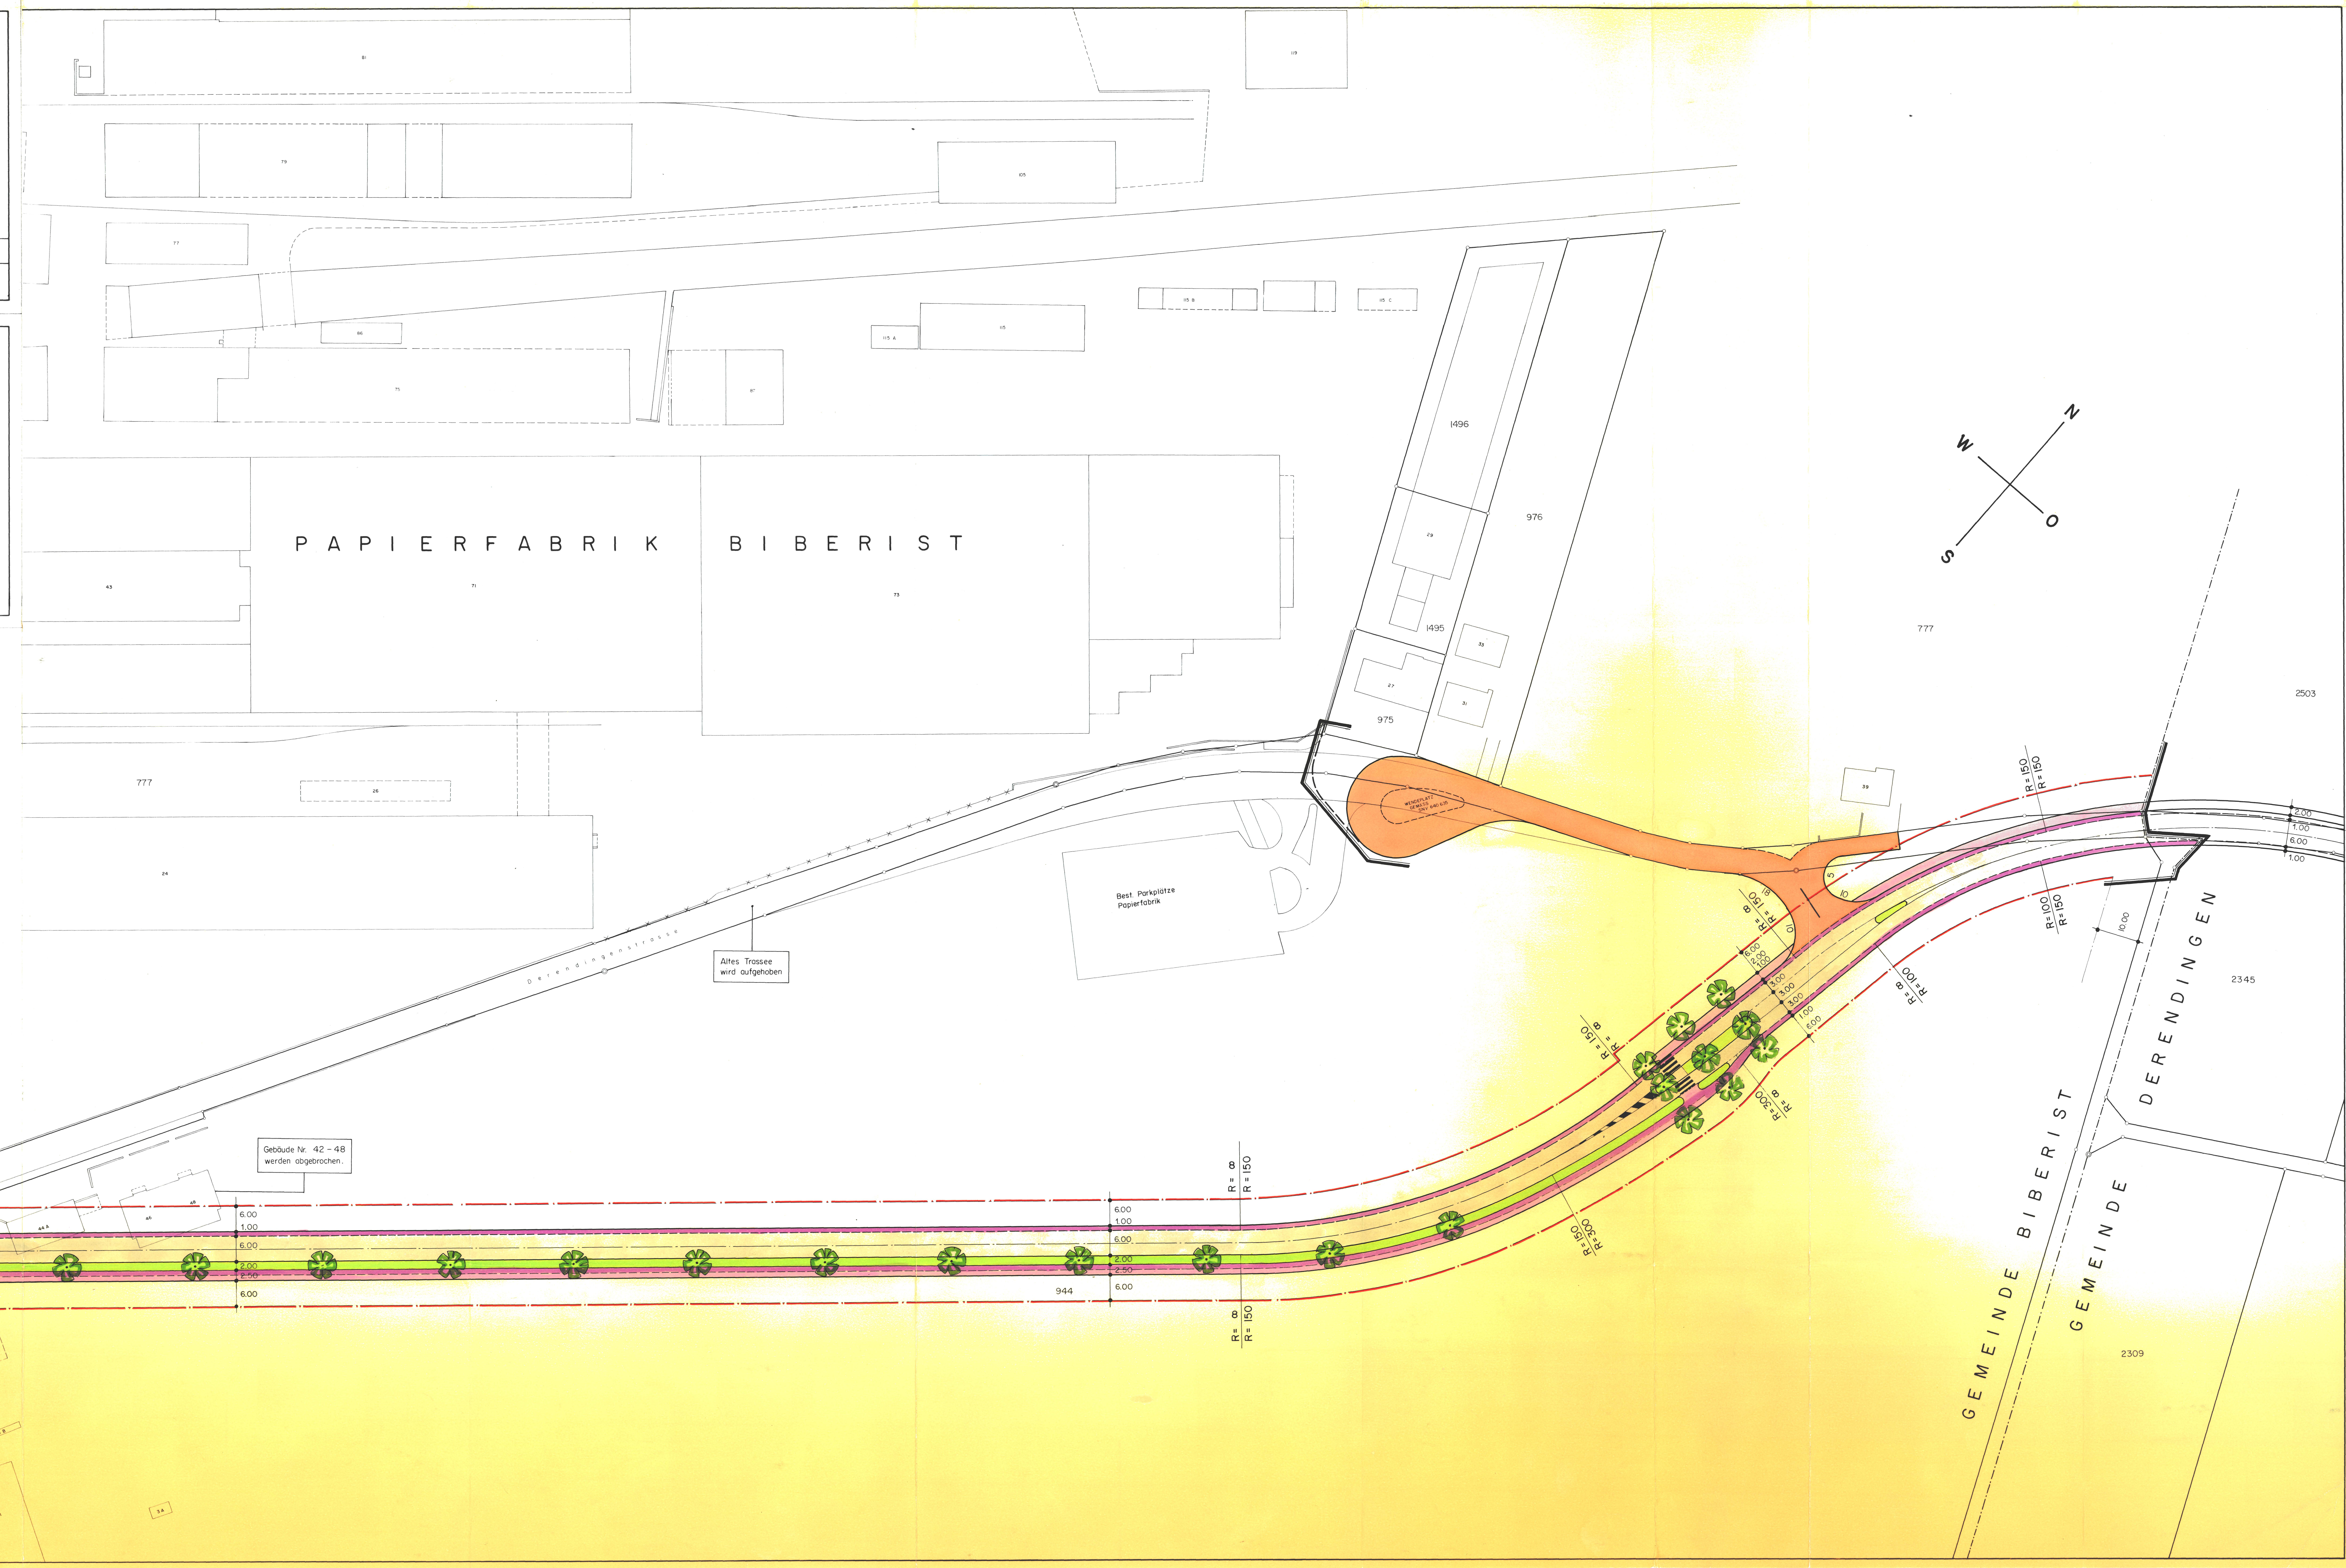

Fortsetzung siehe
Plan Nr. 1263/1C