

Kanton Solothurn
Gemeinde Biberist

Gewerbezone Oberwald

Erschliessungs- und Zonenplan 1 : 500

Oeffentliche Auflage vom 4. April bis 3. Mai 1991

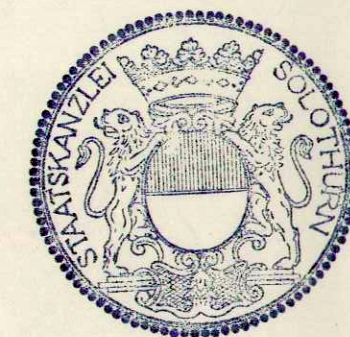
Vom Gemeinderat der Einwohnergemeinde Biberist genehmigt

durch Beschluss Nr. 67 vom 25. März 1991

Einwohnergemeinde Biberist
Der Gemeindevorstand: *[Signature]*

Vom Regierungsrat genehmigt

durch Beschluss Nr. 3409 vom 12. November 1991

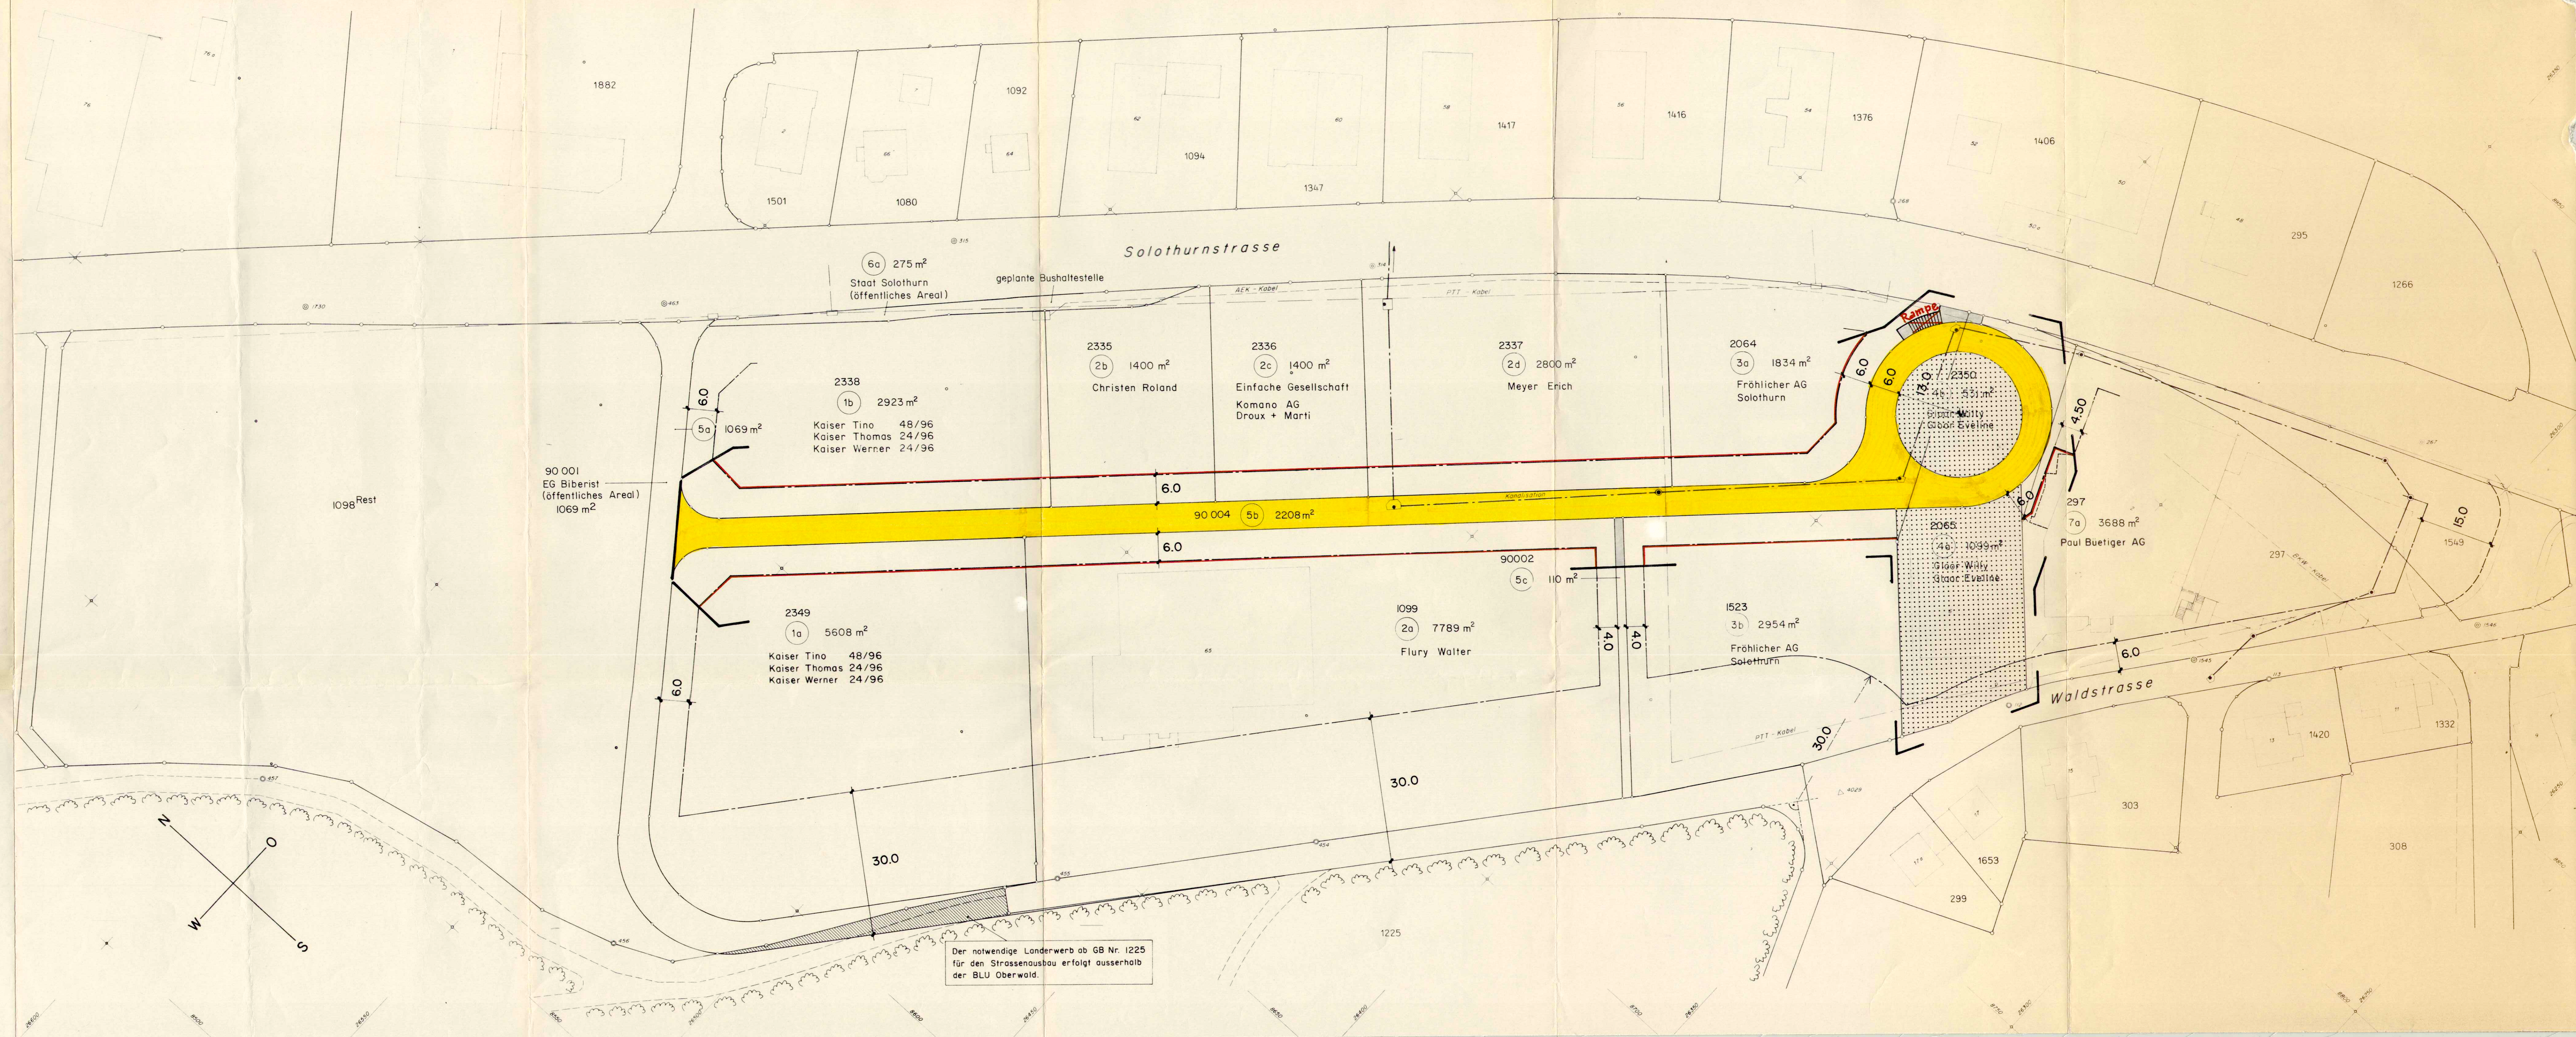
Dr. K. P. P. P.

Änderungen	Datum	Solothurn	im März 1991
A Text Legende ro	23.7.91	Gezeichnet	Jo
B Neue GB-Nummern ur	6.7.92	Format	45 x 126
C			
D		Plan Nr.	5933.00 - 323 ^B

WEBER ANGEHRN MEYER
Planer und Ingenieure4502 Solothurn
Florastrasse 2
Telefon 065 21 61 51
Telefax 065 23 10 64

Legende

- Strasse
- Fussweg
- Baulinien
- Gestaltungsplan-Pflicht (die Überbauungsstudie des Arch.-Büros H. Gygli vom 27.11.1990 inkl. Variante C1 ist als Richtplan verbindlich)
- Planbegrenzung

Der notwendige Landerwerb ab GB Nr. 1225
für den Strassenausbau erfolgt ausserhalb
der BLU Oberwald.