


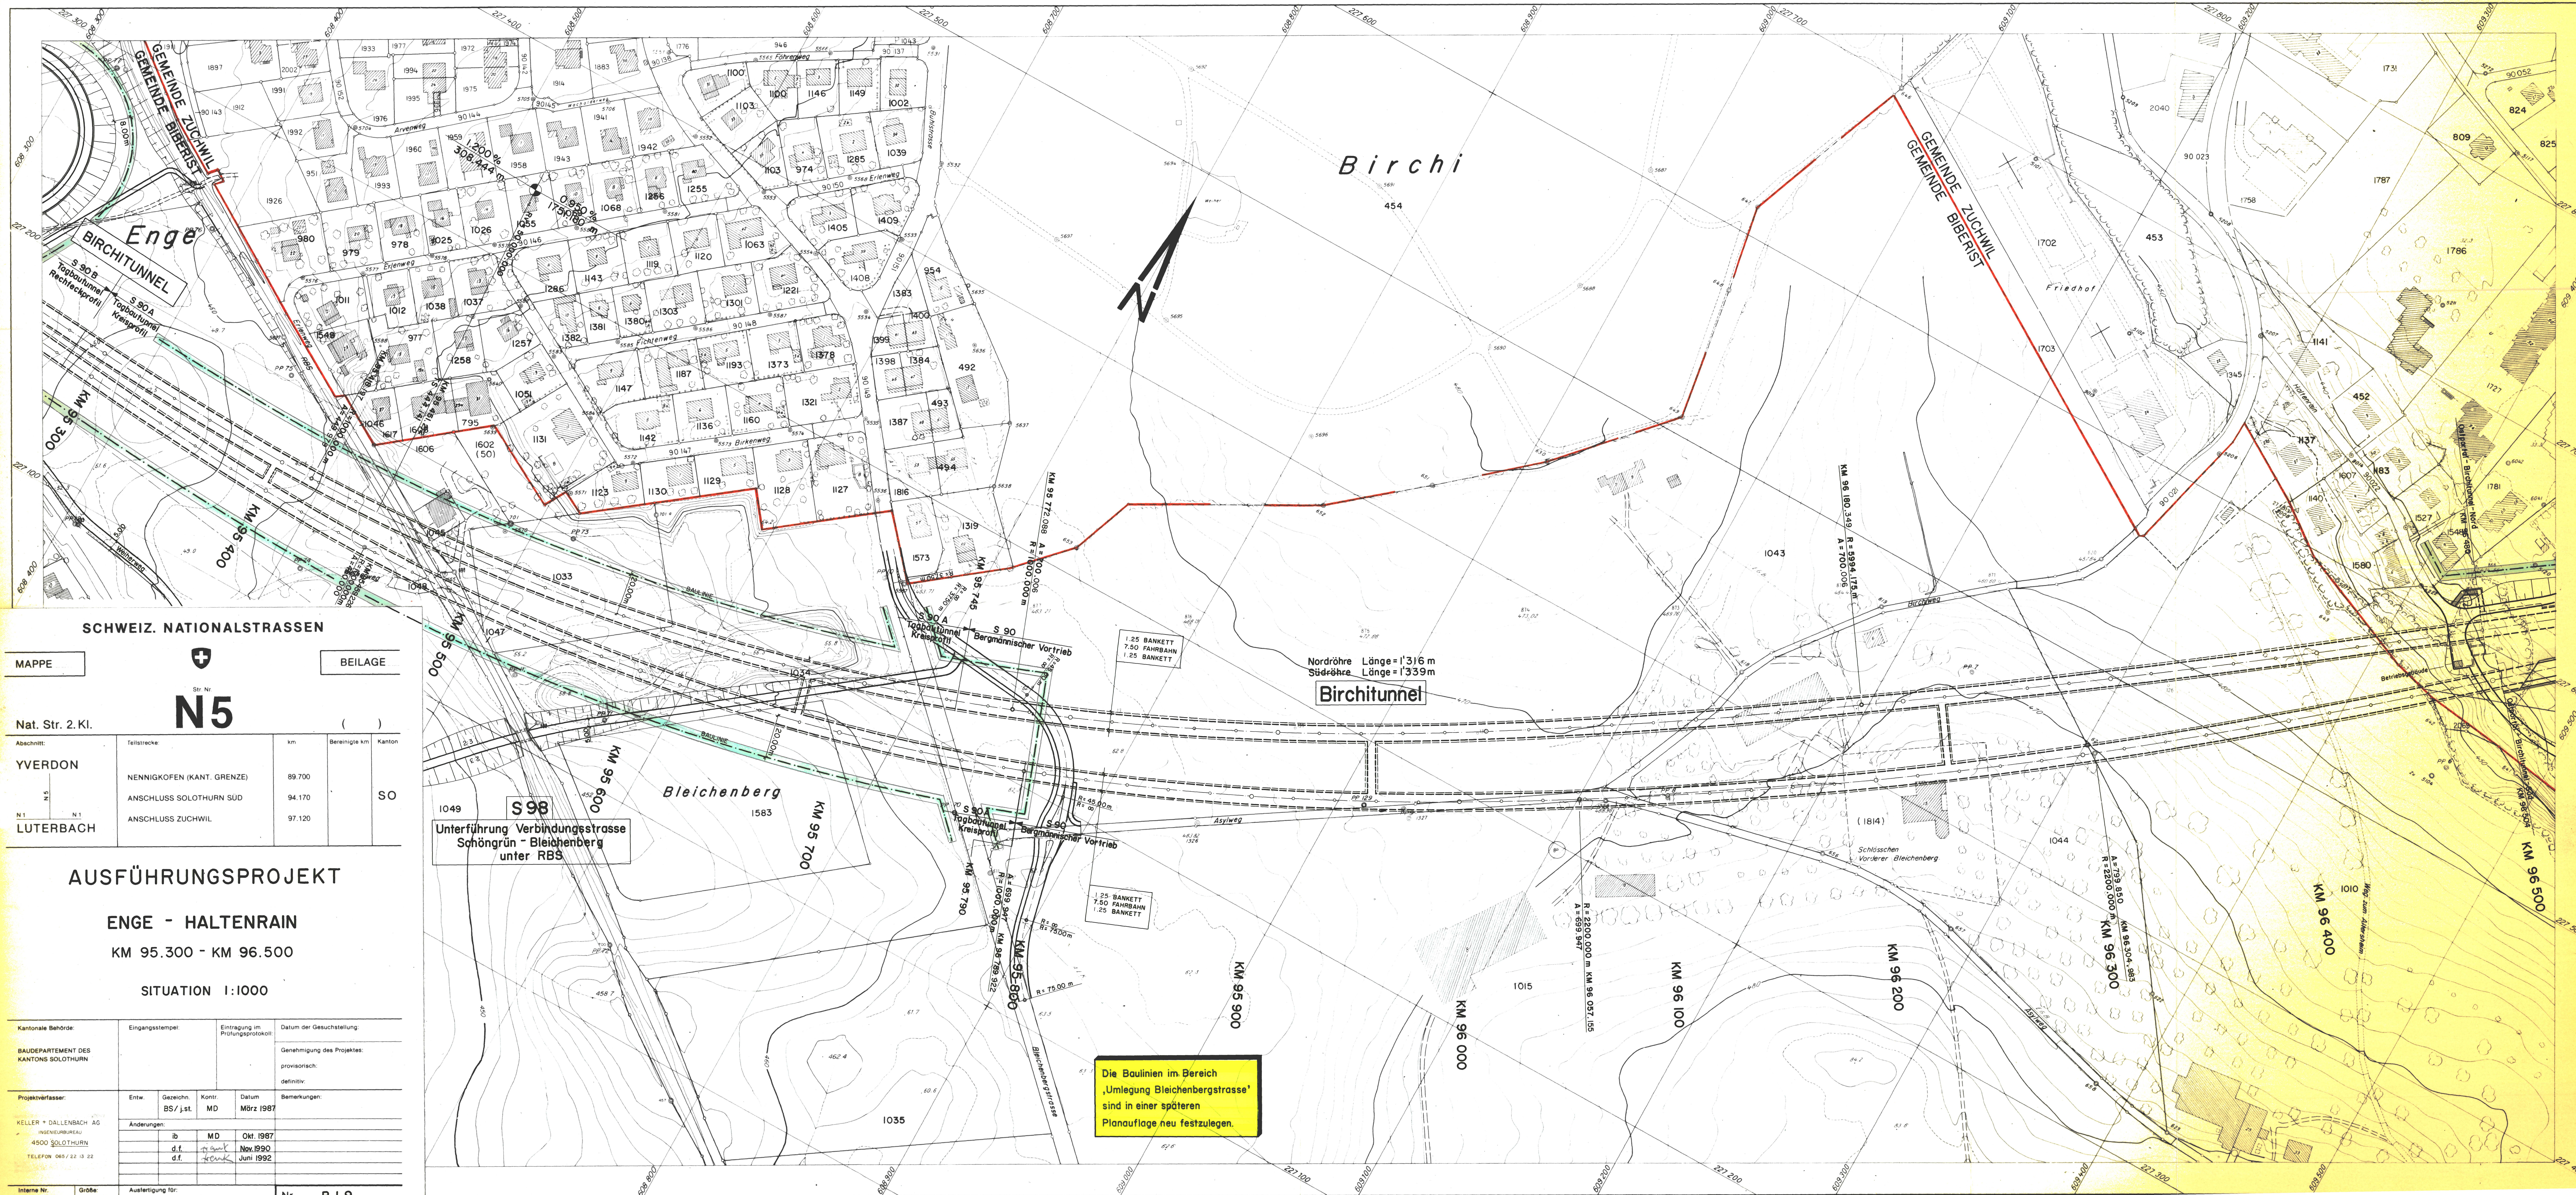

SCHWEIZ. NATIONALSTRASSEN				
MAPPE		BEILAGE		
Str. Nr. N5				
Nat. Str. 2. Kl.				
Abchnitt:	Teilstrasse	km	Bereinigte km	Kanton
YVERDON N 5 N 1 LUTERBACH	NENNIGKOFEN (KANT. GRENZE)	89.700		SO
	ANSCHLUSS SOLOTHURN SÜD	94.170		
	ANSCHLUSS ZUCHWIL	97.120		

AUSFÜHRUNGSPROJEKT

ENGE - HALTENRAIN

KM 95.300 - KM 96.500

SITUATION 1:1000

Kantonale Behörde:	Eingangstempel:	Eintragung im Prüfungsprotokoll:	Datum der Gesuchstellung:
BAUDEPARTEMENT DES KANTONS SOLOTHURN			
Projektverfasser:	Entw.	Gezeichnet:	Kontrolliert:
KELLER + DALLENBACH AG	BS / j.st.	MD	MD
INGENIEURBUREAU			
4500 SOLOTHURN			
TELEFON 085 / 22 13 22			
Interne Nr.	Größe:	Ausfertigung für:	Nr.
1185 / 304	60 / 126		B.I.9

Die Baulinien im Bereich
'Umlegung Bleichenbergstrasse'
sind in einer späteren
Planaufgabe neu festzulegen.