

Kanton Solothurn
Gemeinde Biberist

Bleichenbergstrasse
Verbindung Biberist - Zuchwil

Erschliessungsplan
Aenderung Linienführung 1 : 500

Öffentliche Auflage vom 3. Juni 1992 bis und mit 2. Juli 1992
Vom Gemeinderat der Einwohnergemeinde Biberist genehmigt
durch Beschluss Nr. 192 vom 19. Oktober 1992

Der Gemeindepräsident: Der Gemeindevorsteher:

Vom Regierungsrat genehmigt
durch Beschluss Nr. 1640 vom 11. Mai 1993

Dr. K. F. Fuchs



Änderungen	Datum	Solothurn	Mai 1992
A		Gezeichnet	
B		Format	45 x 121
C		Plan Nr.	5933.60 - 344

SCHWEIZ. NATIONALSTRASSEN



N5

Nat. Str. 2.Kl.	Teilstrasse	km	Bereinigte km	Kanton
YVERDON	NENNIKOFEN (KANT. GRENZE)	89.700		SO
	ANSCHLUSS SOLOTHURN NDB	94.170		
LUTERBACH	ANSCHLUSS ZUCHWIL	97.120		

Detailprojekt


N5 - Umlegung Bleichenbergstrasse

SITUATION 1:500

Kantonale Behörde	Eingangsstempel	Entwurf im Prüfungsprotokoll	Datum der Gesuchstellung
BAUDEPARTEMENT DES KANTONS SOLOTHURN			
Projektverfasser	Entw.	Gezeichnet	Datum
KELLER + DÄLLENBACH AG INGENIEURBUREAU 4500 SOLOTHURN TELEFON 065/22 13 22		D.F. Wi mi	April 92 August 92 Okt 92 Feb 93
Inform. Nr.	Änderung	Ausfertigung für	Nr.
1185 / 411	45 / 100		

LEGENDE :

- GAS
- WASSER
- KANALISATION
- ELEKTRISCH

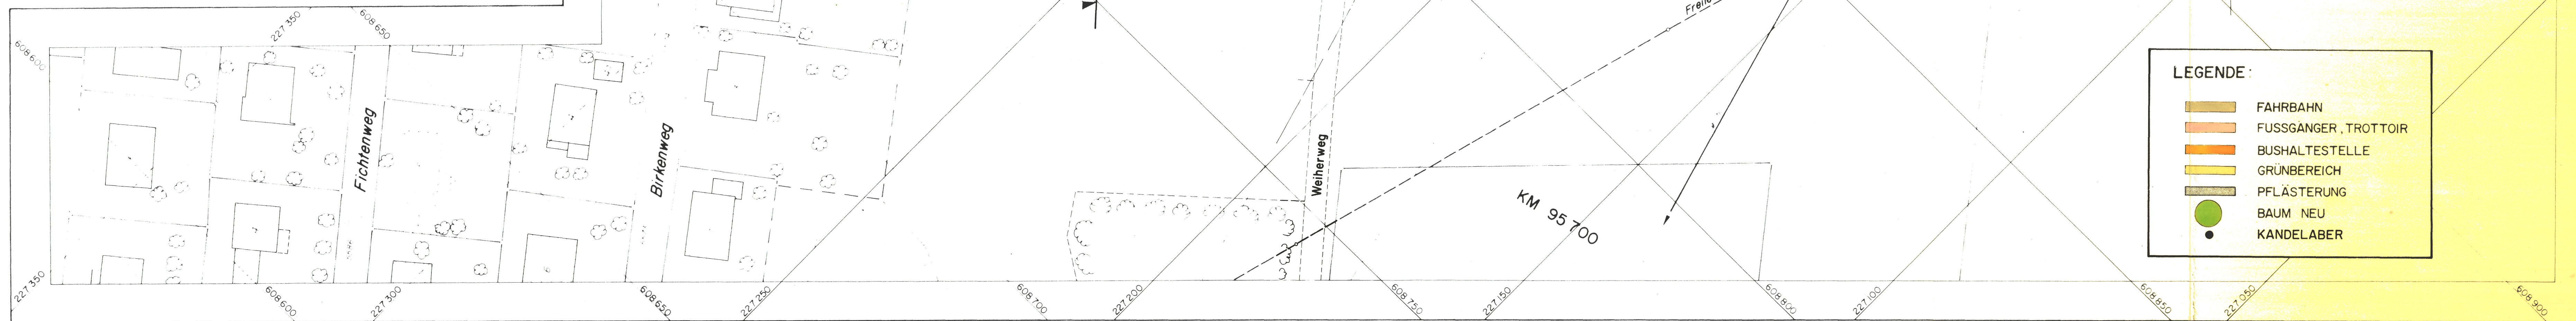

LEGENDE :

- FAHRBAHN
- FUSSGANGER, TROTTOIR
- BUSHALTESTELLE
- GRÜNBEREICH
- PFLÄSTERUNG
- BAUM NEU
- KANDELABER